

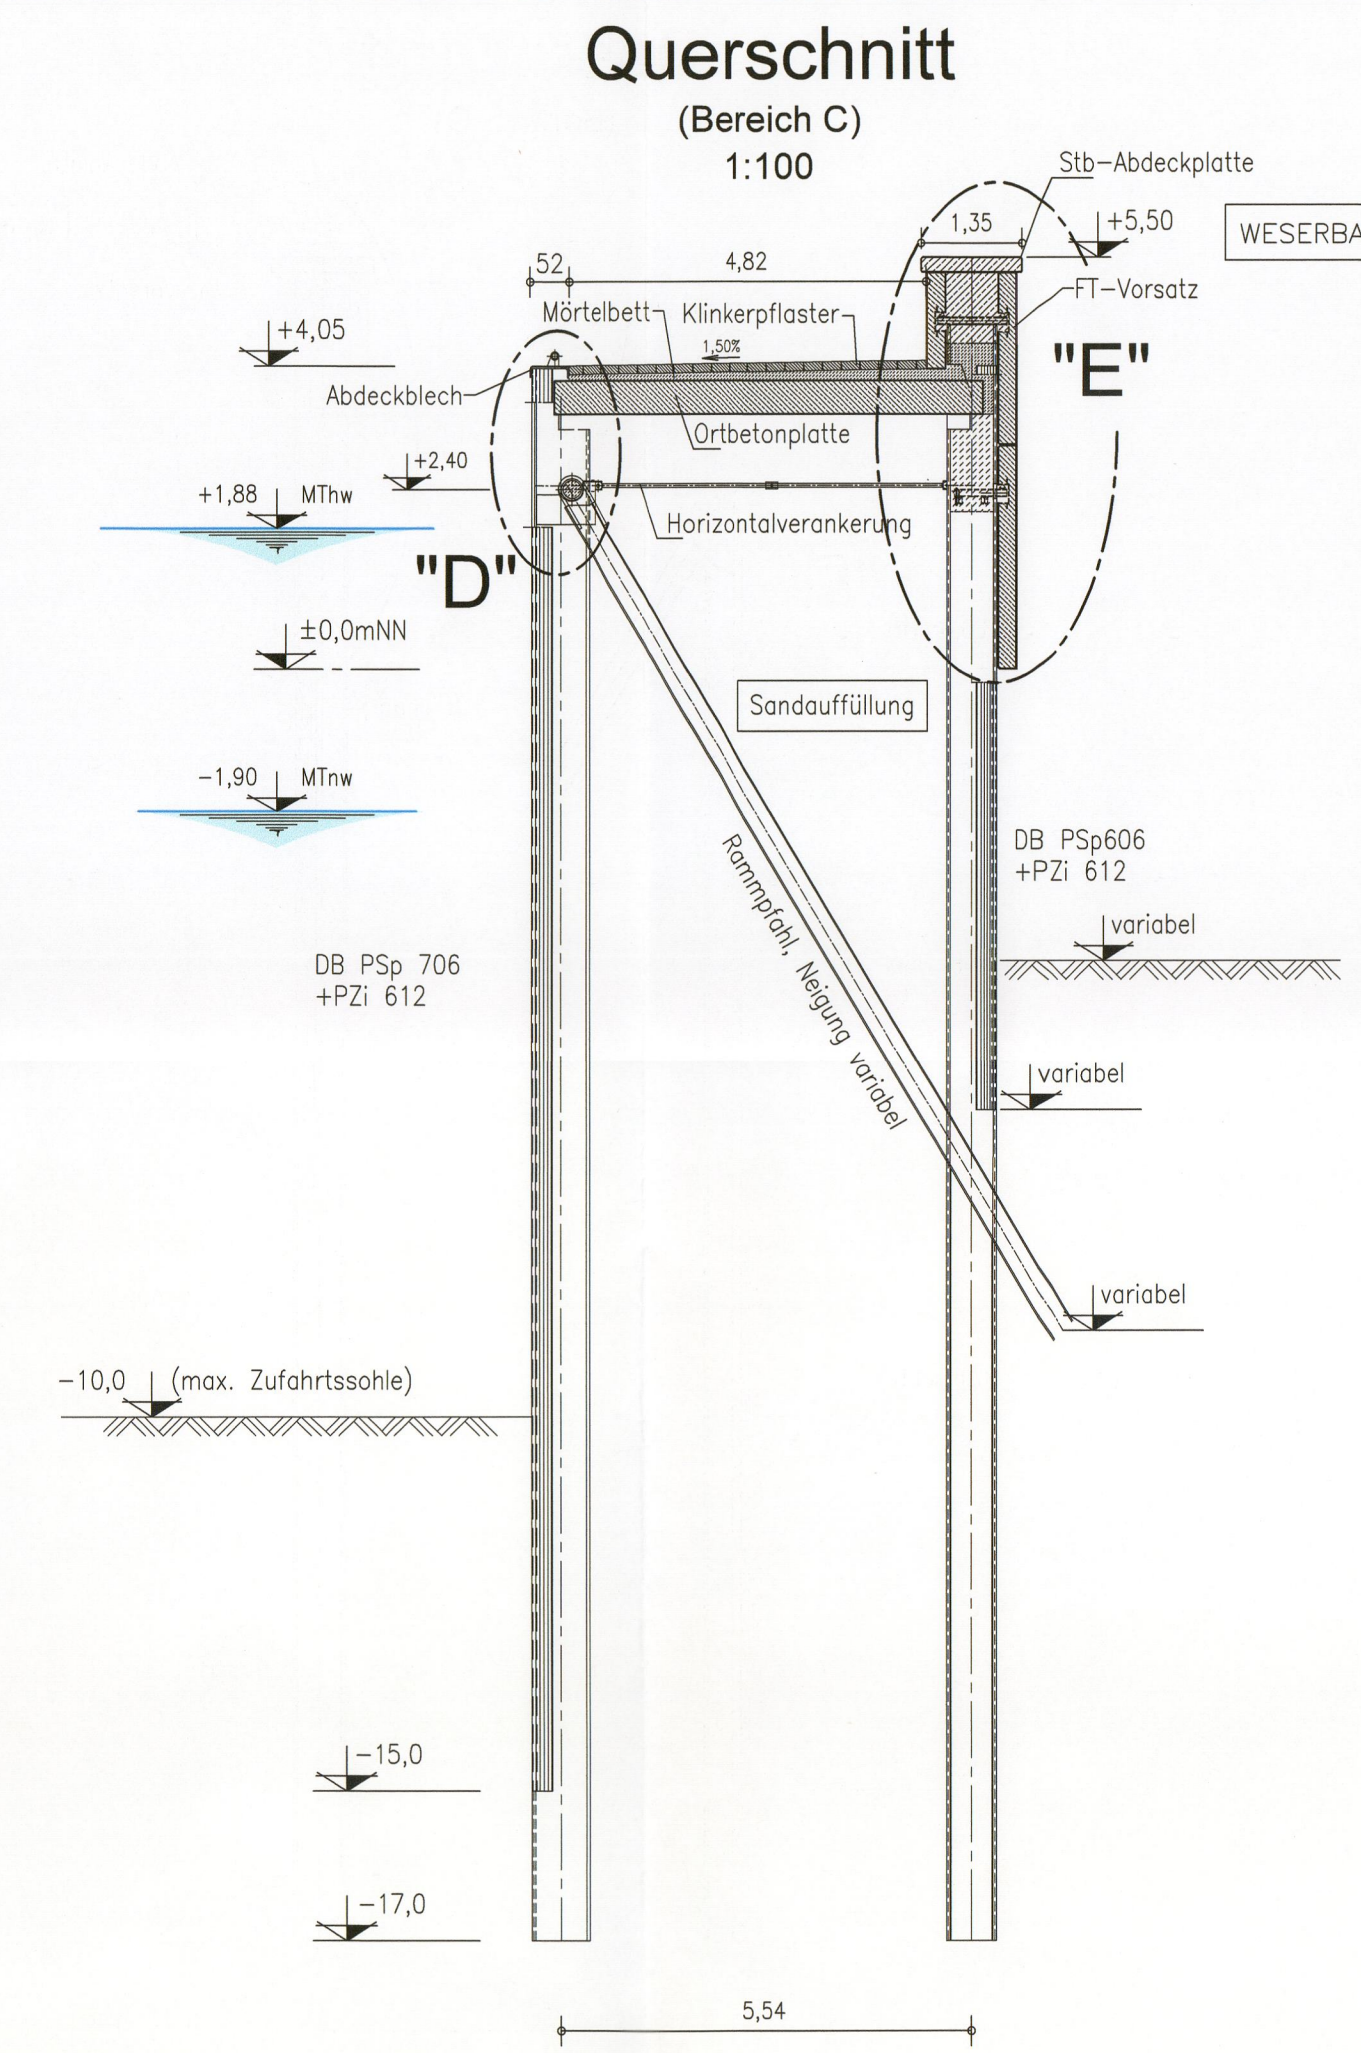
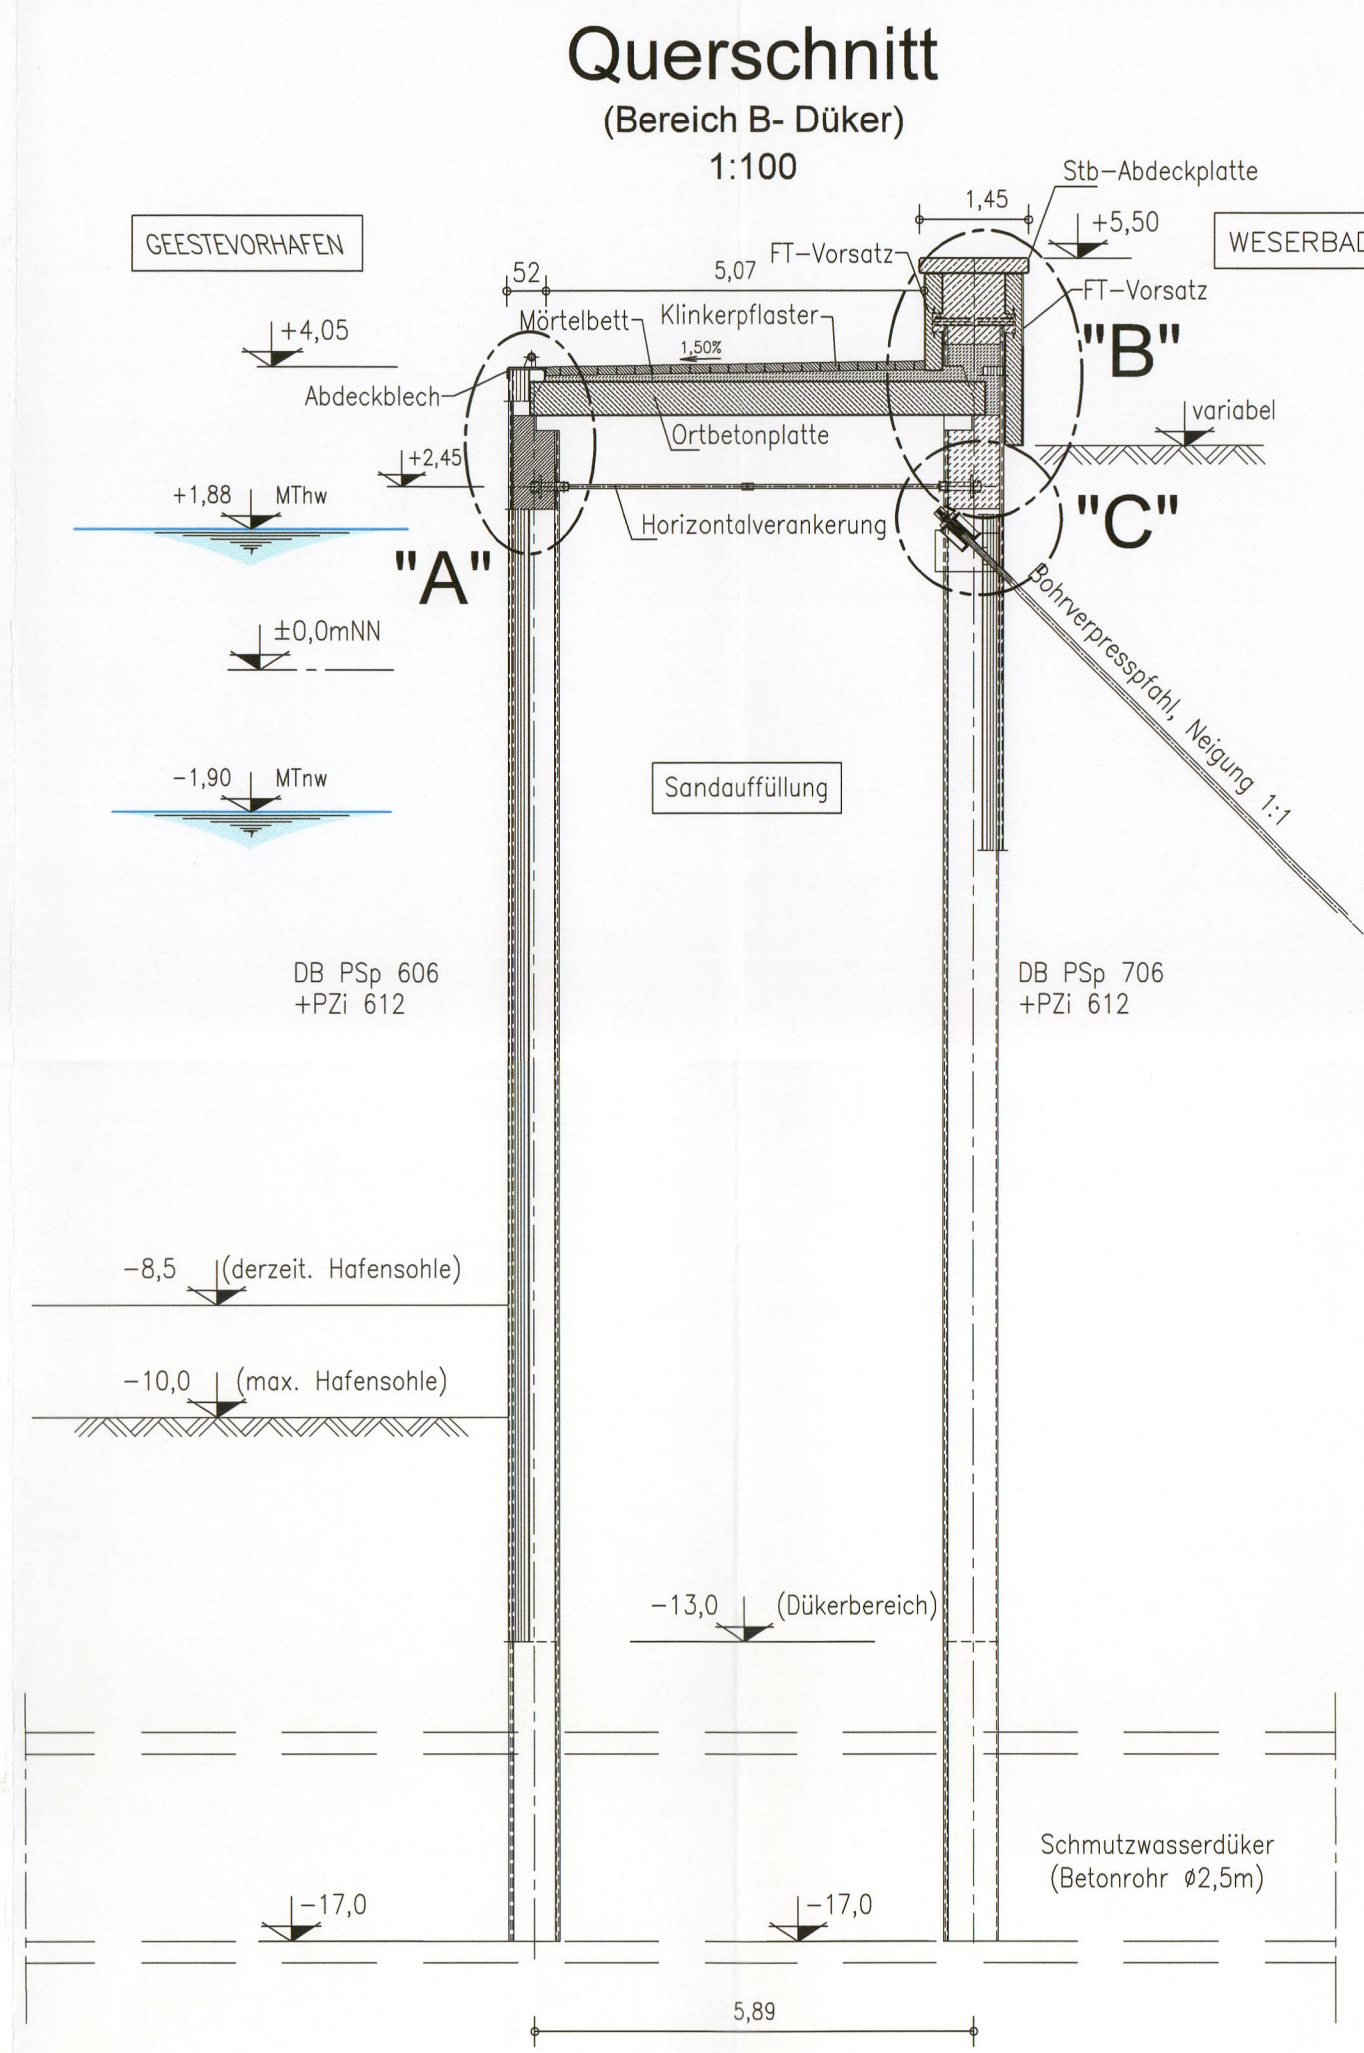


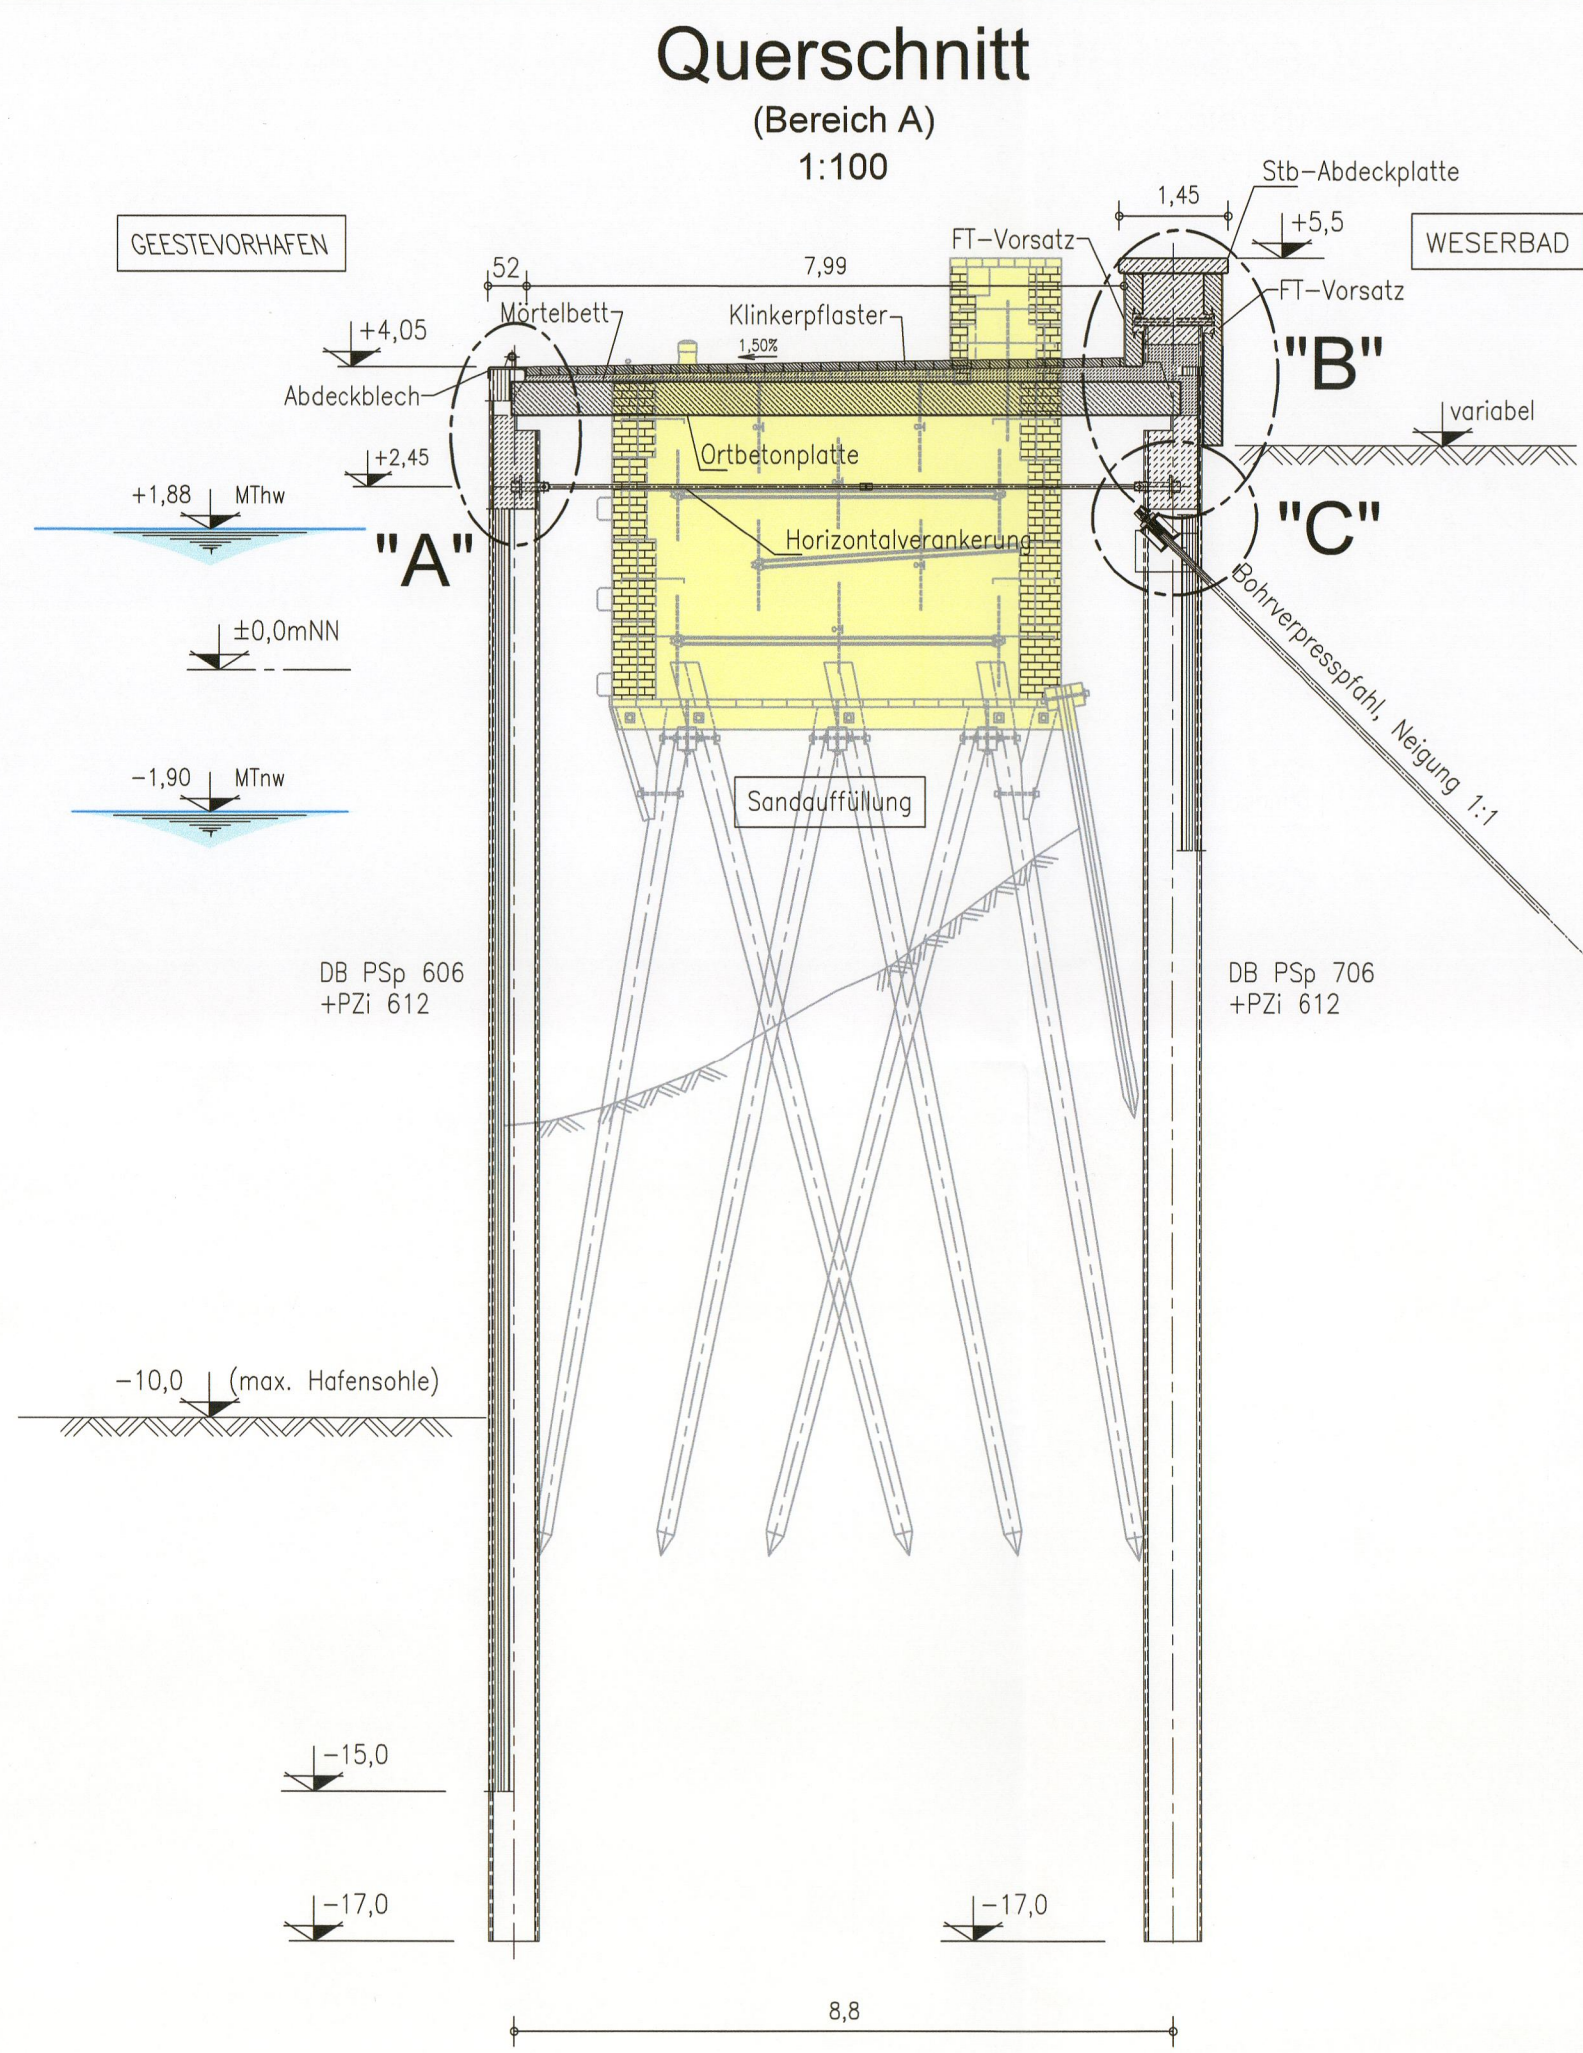


Legende:

- Bestand
- Planung
- Rückbau


Detail A
1:25

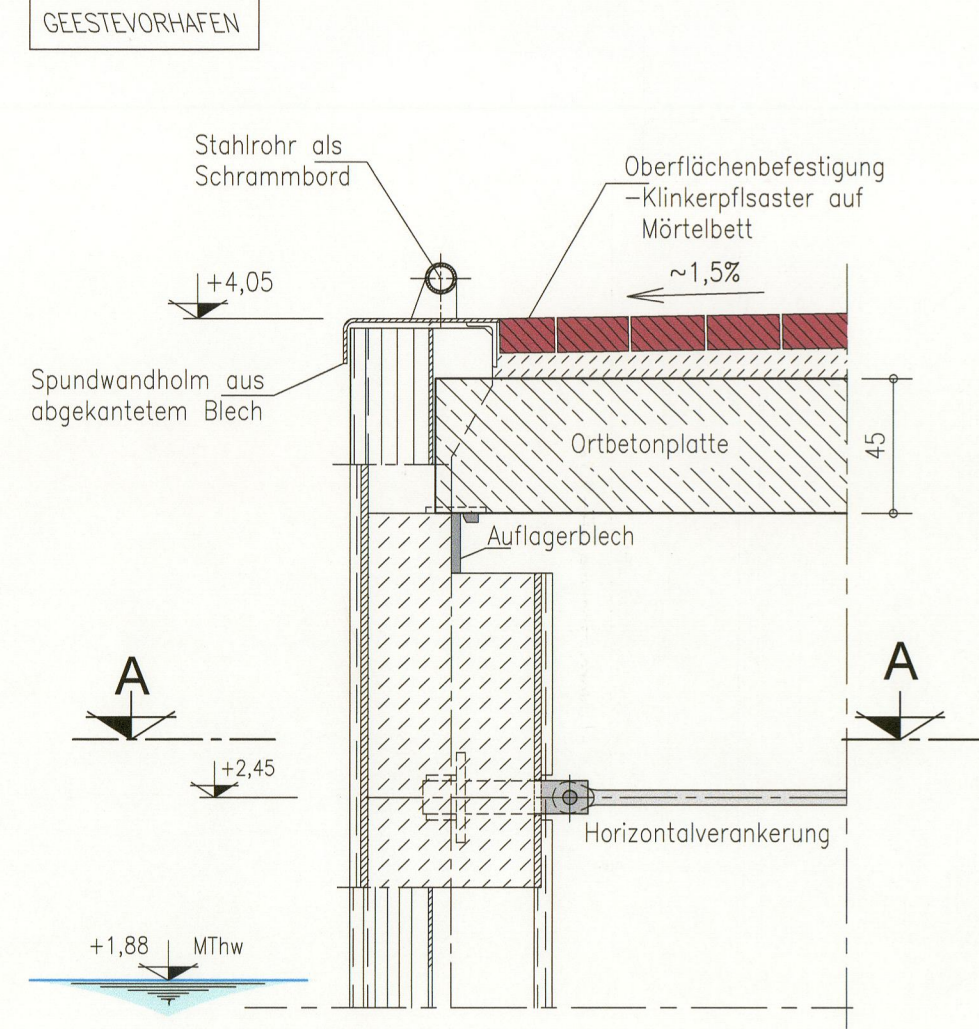


Detail B
1:25

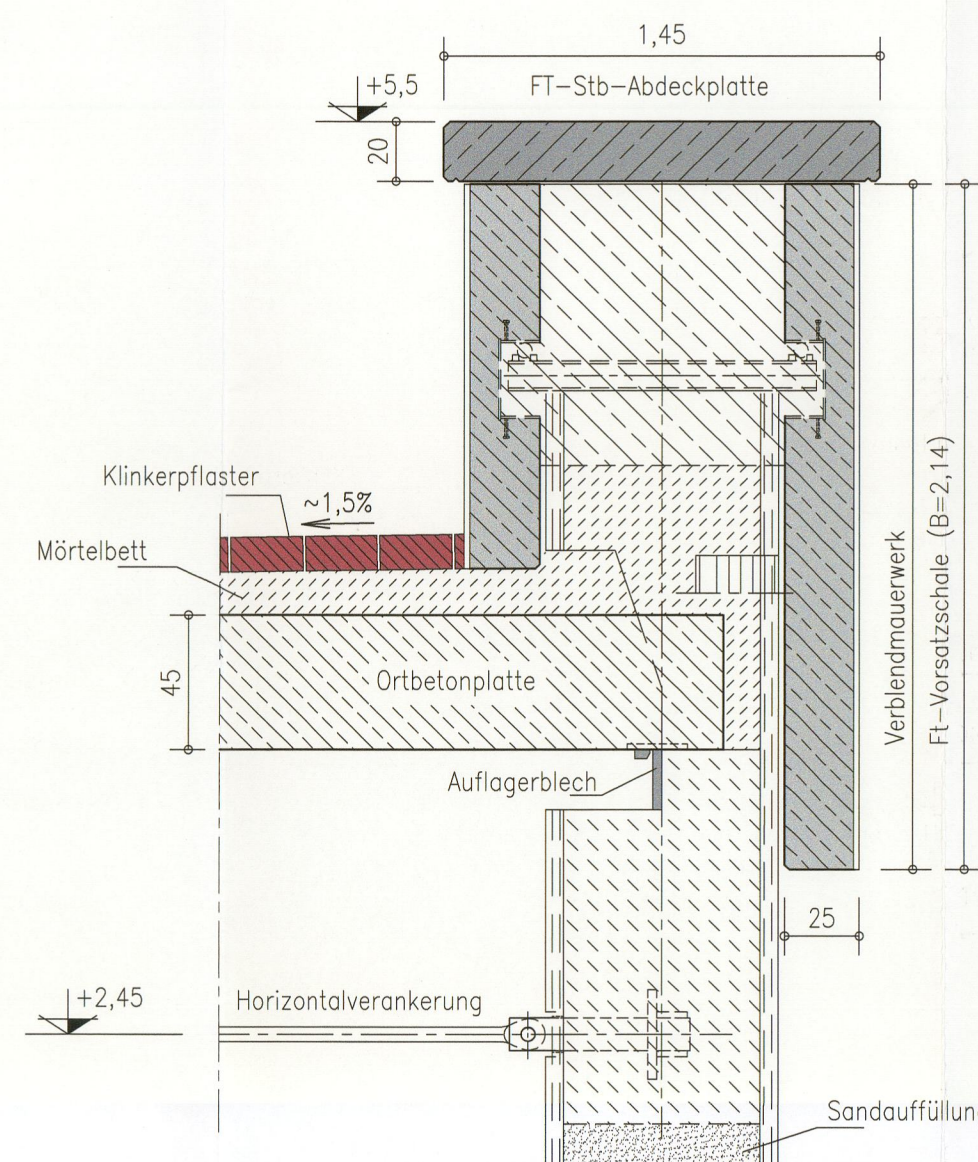


Detail C
1:25

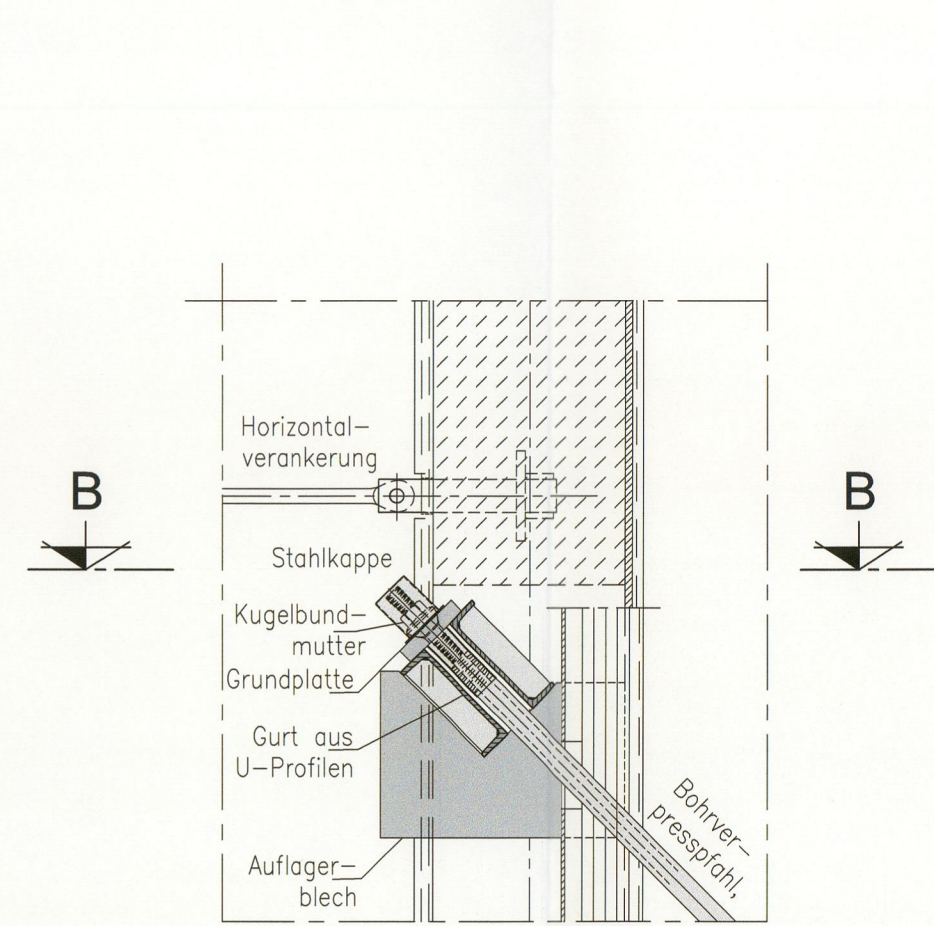


Detail D
(Bereich B+C)
1:25

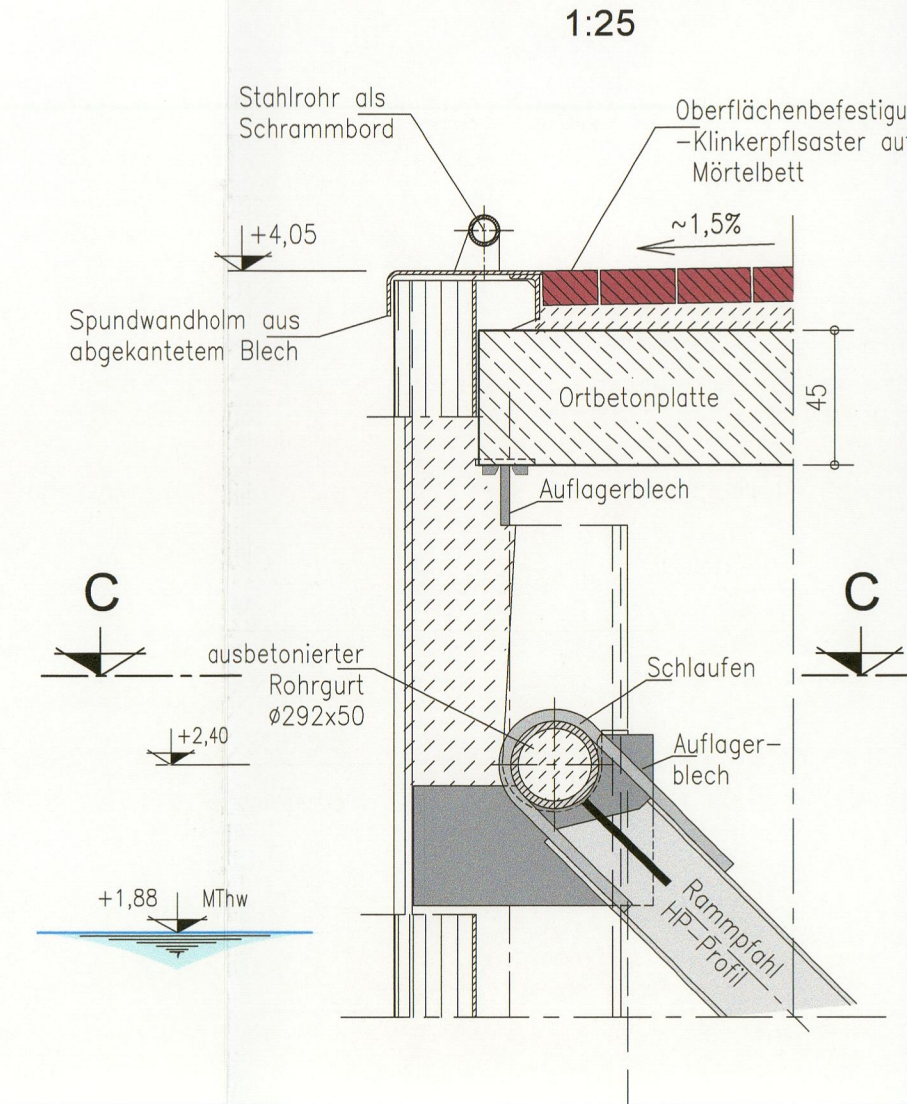


Detail E
(Bereich C)
1:25

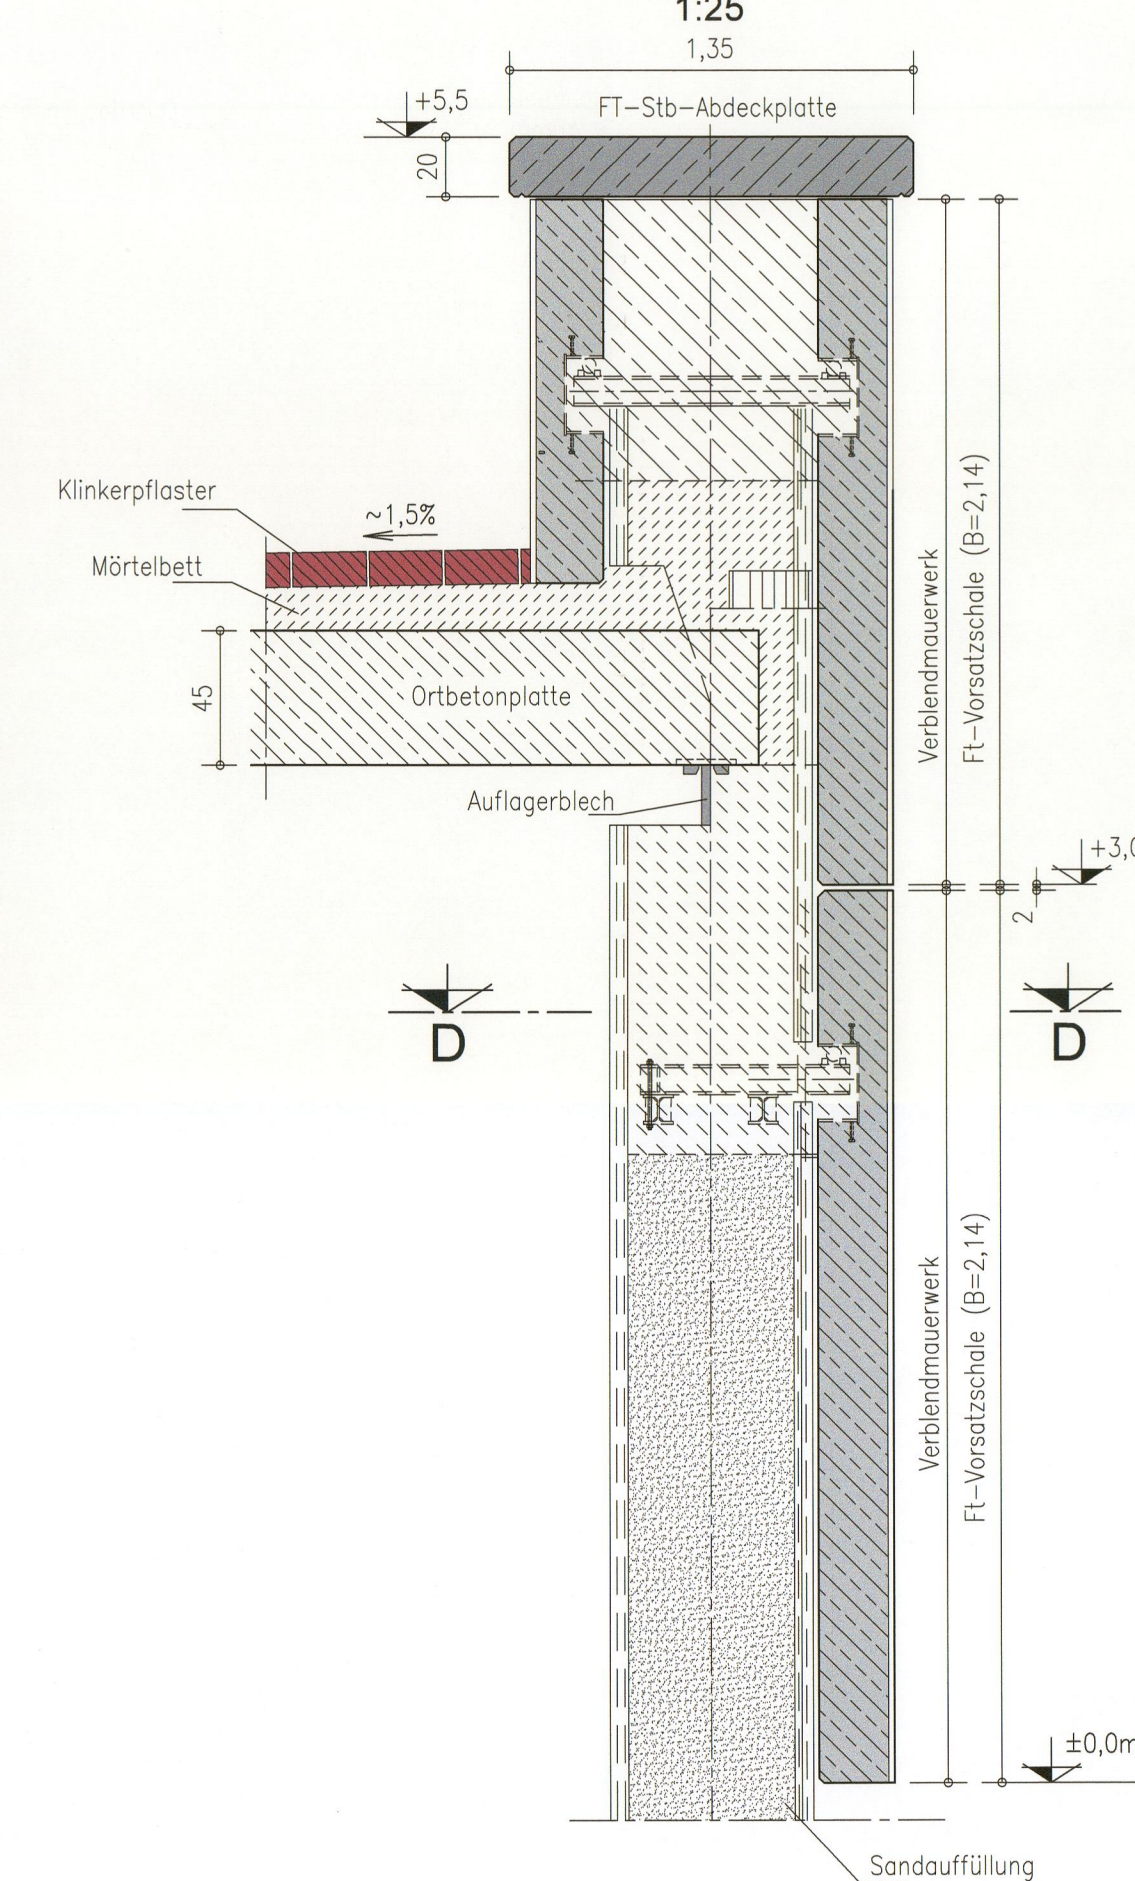


Schnitt A-A
1:25

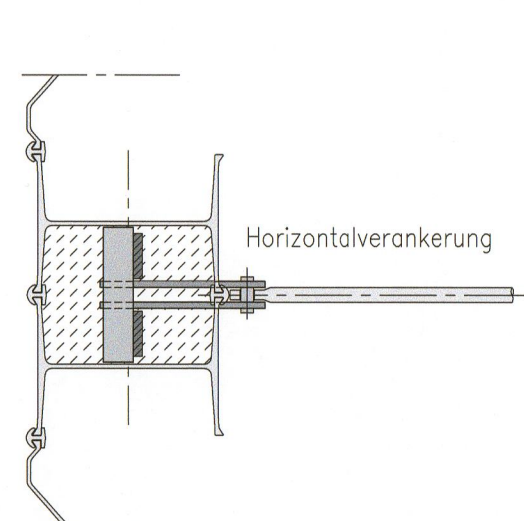



Schnitt B-B
1:25

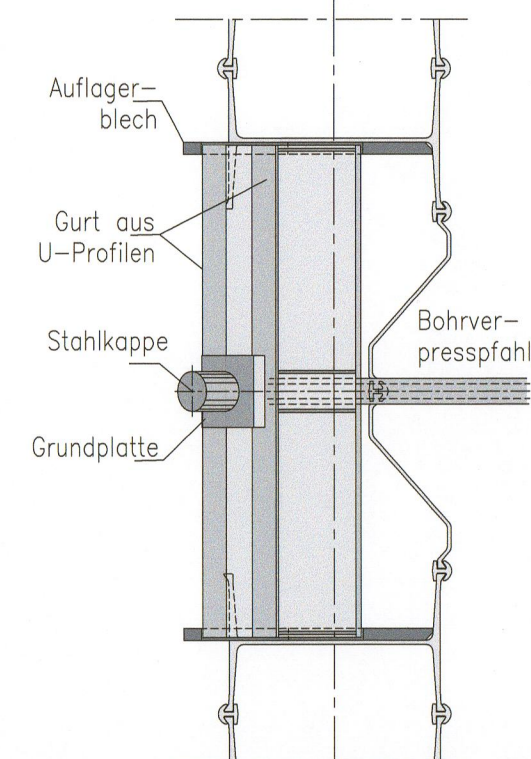

Schnitt C-C
1:25

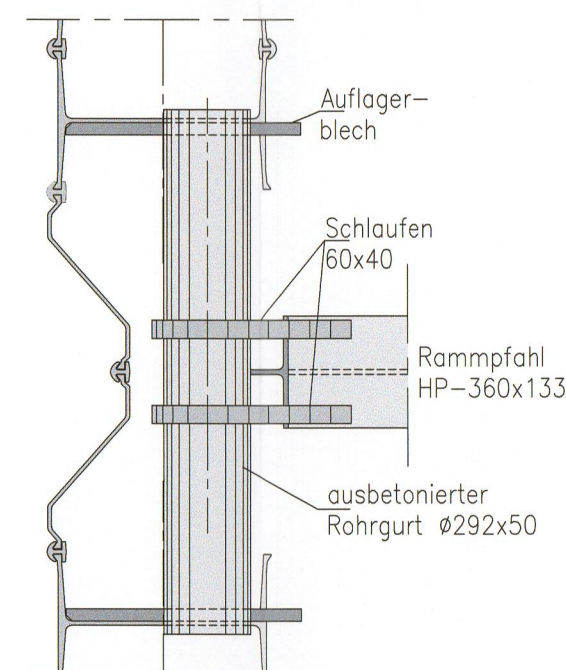

Schnitt D-D
(Füllbeton nicht dargestellt)
1:25

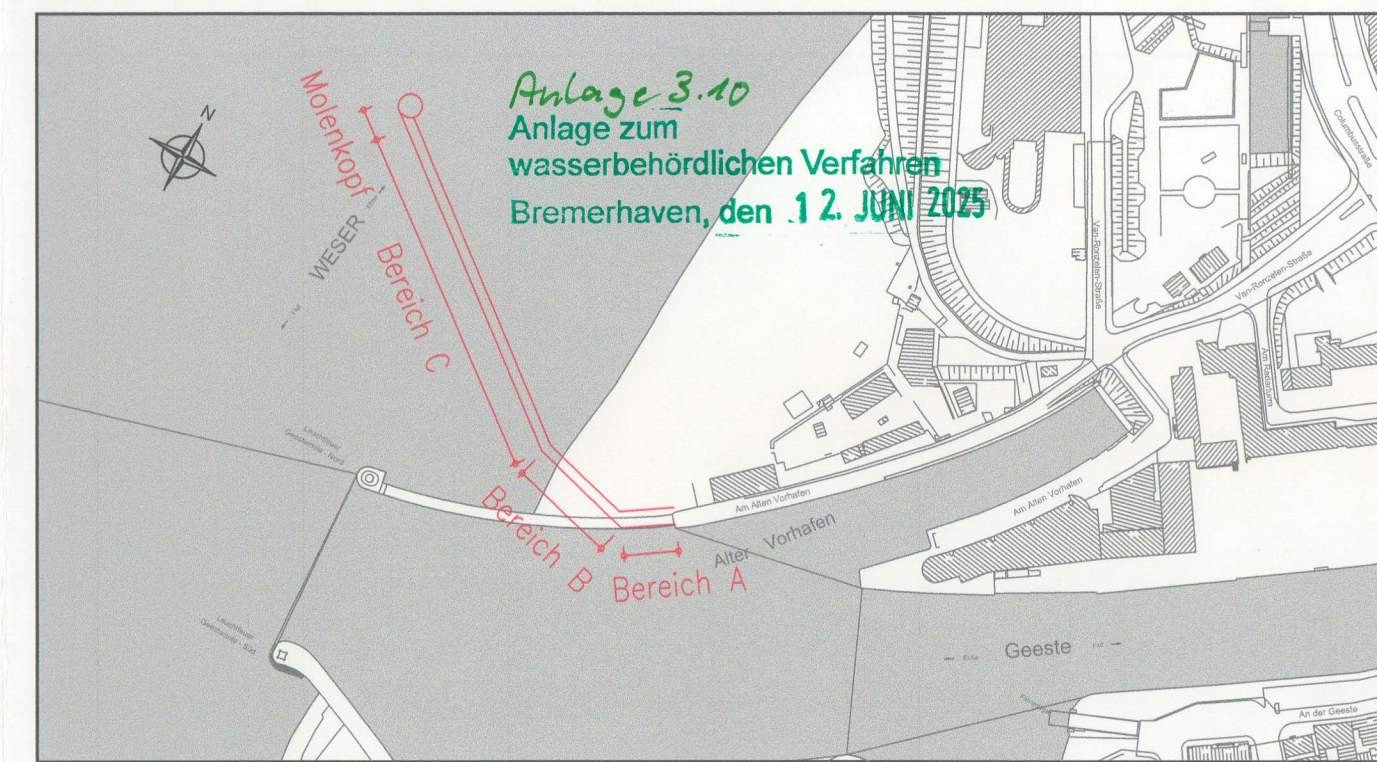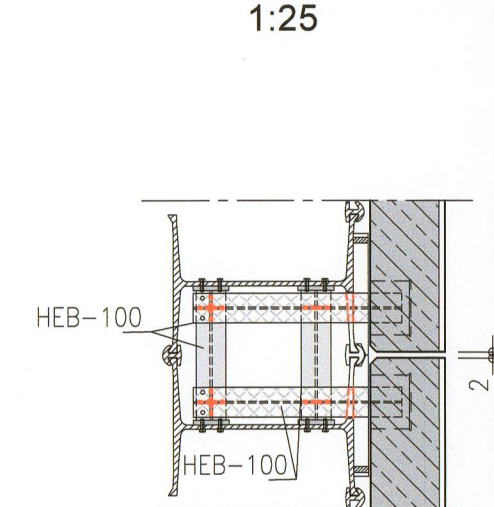

Alle Höhenangaben in [m] bezogen auf NN.
Koordinatensystem Gauß-Krüger

Leistungsphase:

Wasserrechtlicher Antrag gemäß §68WHG

Bauherr:



Freie Hansestadt Bremen
Senatorin für Wirtschaft, Häfen und Transformation
(SWHT)

Projekt:

**Geesteeinfahrt
Neubau der Nordmole**

Entworfen	Datum	Name
Bearbeitet	07.2023	WG / OF
Geprüft	07.2023	AS / EW / KL
		CP

bremenports
Bremen & Bremerhaven
Am Ström 2 - 27169 Bremerhaven
www.bremenports.de
Tel. 0471-30901-0 Fax: 0471-30901-632

Geschäftsbereich

Hafenbau

Molenbauwerk
Querschnitte
Details
Unterlage 3.10

Dok.-Id.:

Blattgröße: 940x594

Zeichnungs-Nr.:

1-03

Maßstab:

1:100

1:25

Index