



Lageplan Abschnitt A

(vorh. Pfahlrost Nordmole+Neubau)

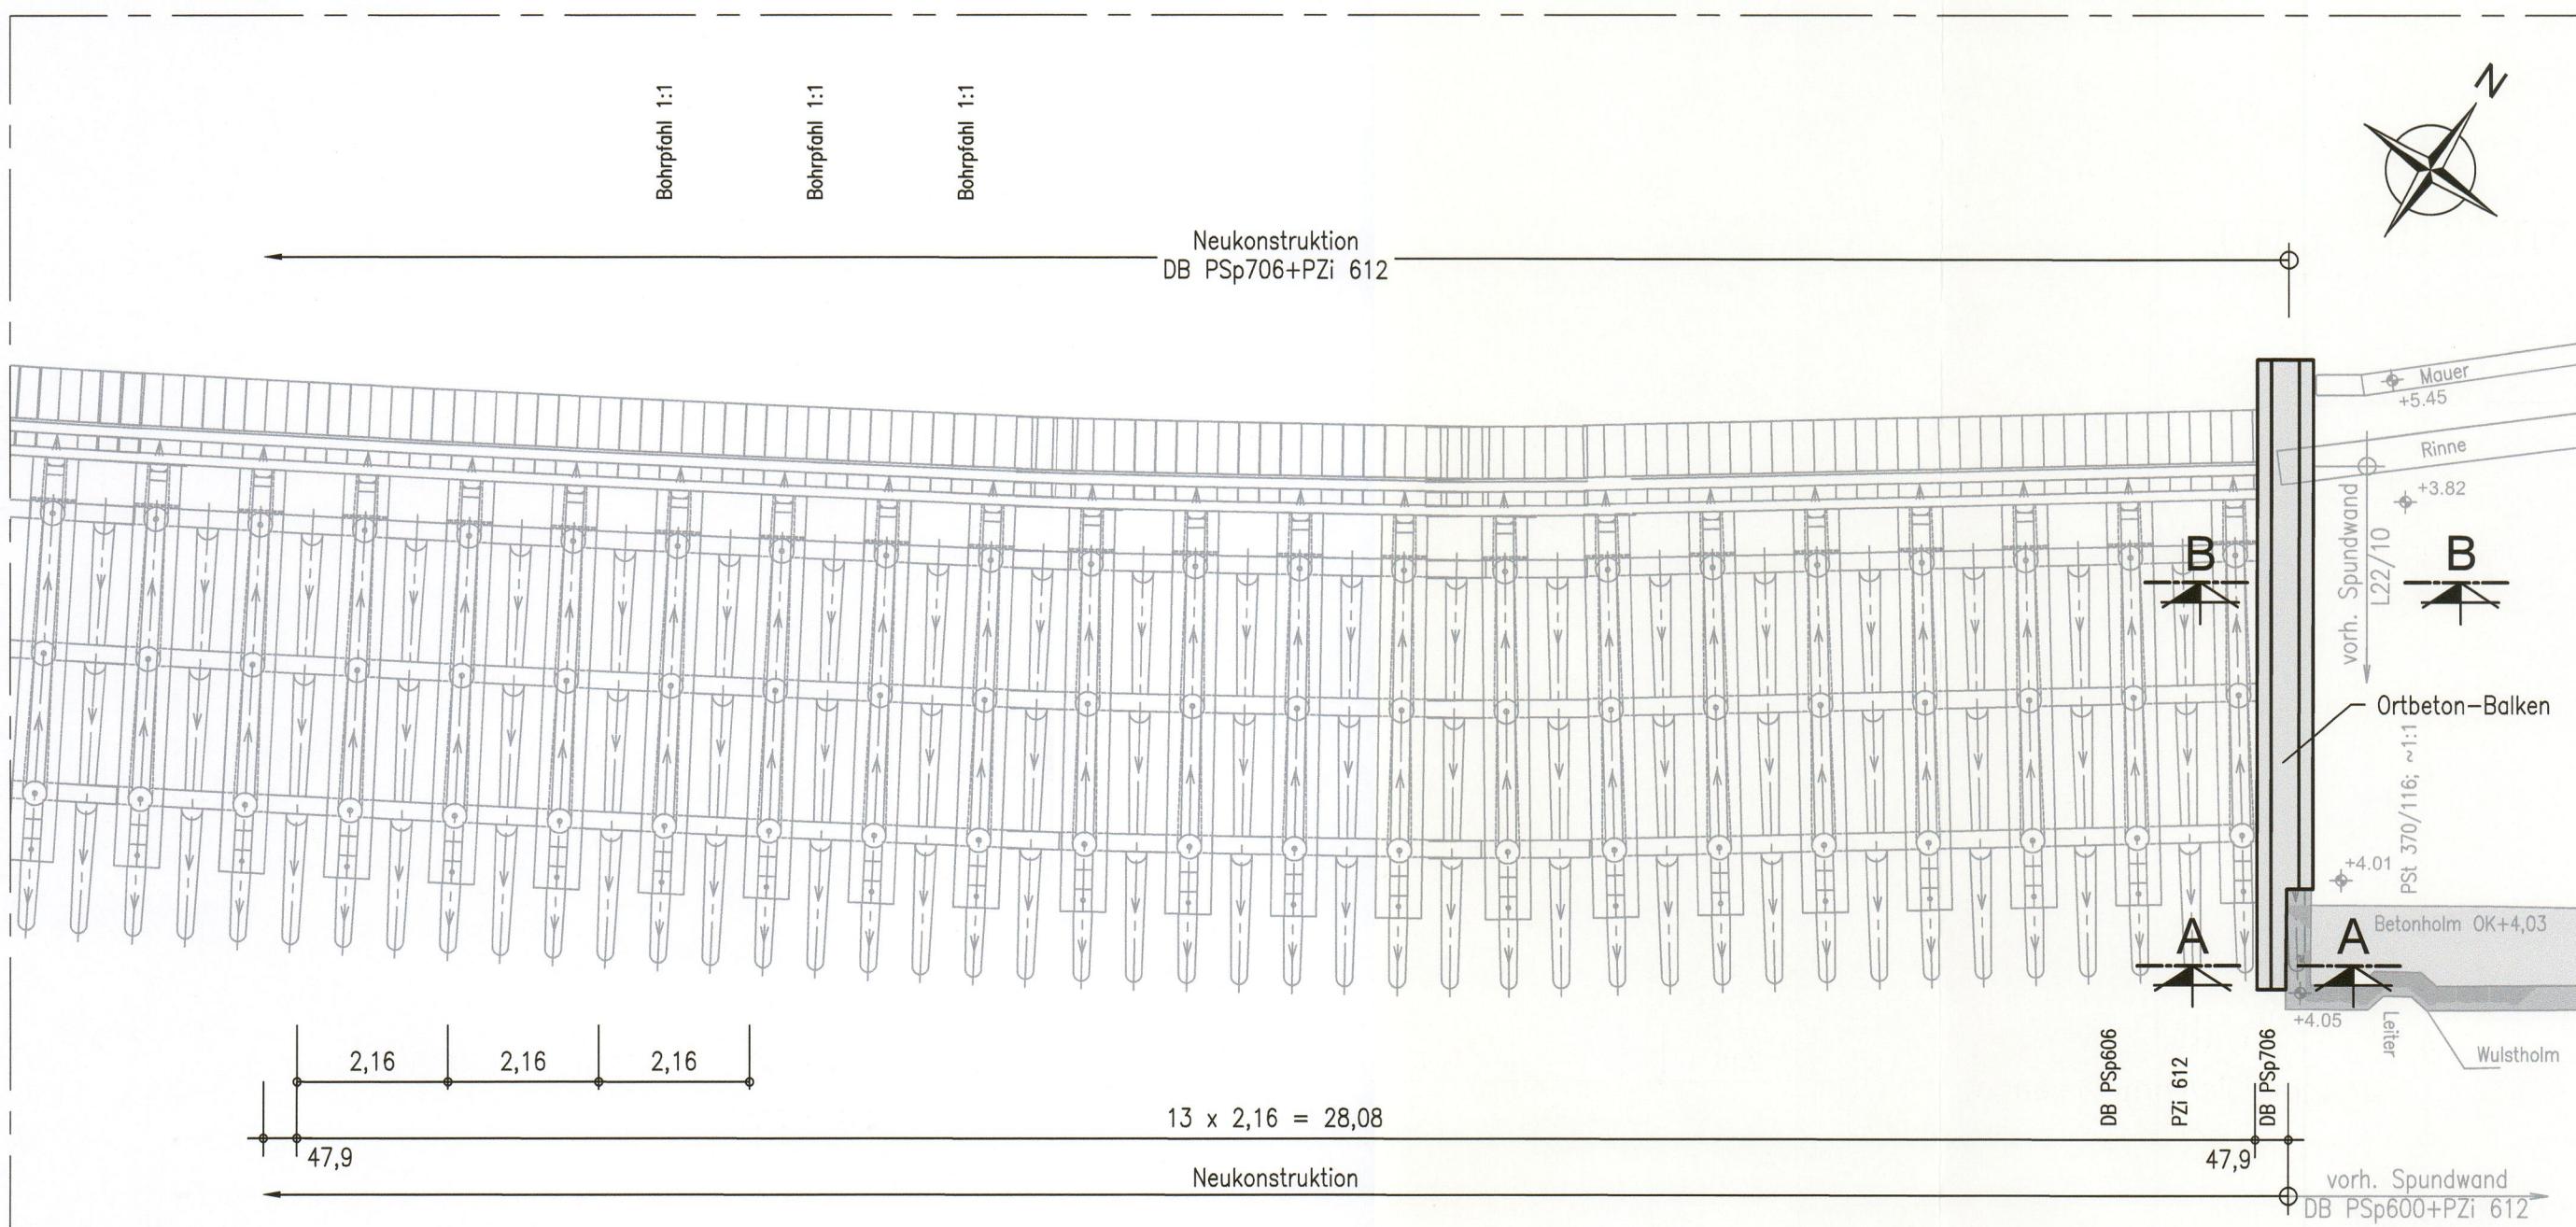


Teilansicht
(Bereich A; Landseite)

1:25

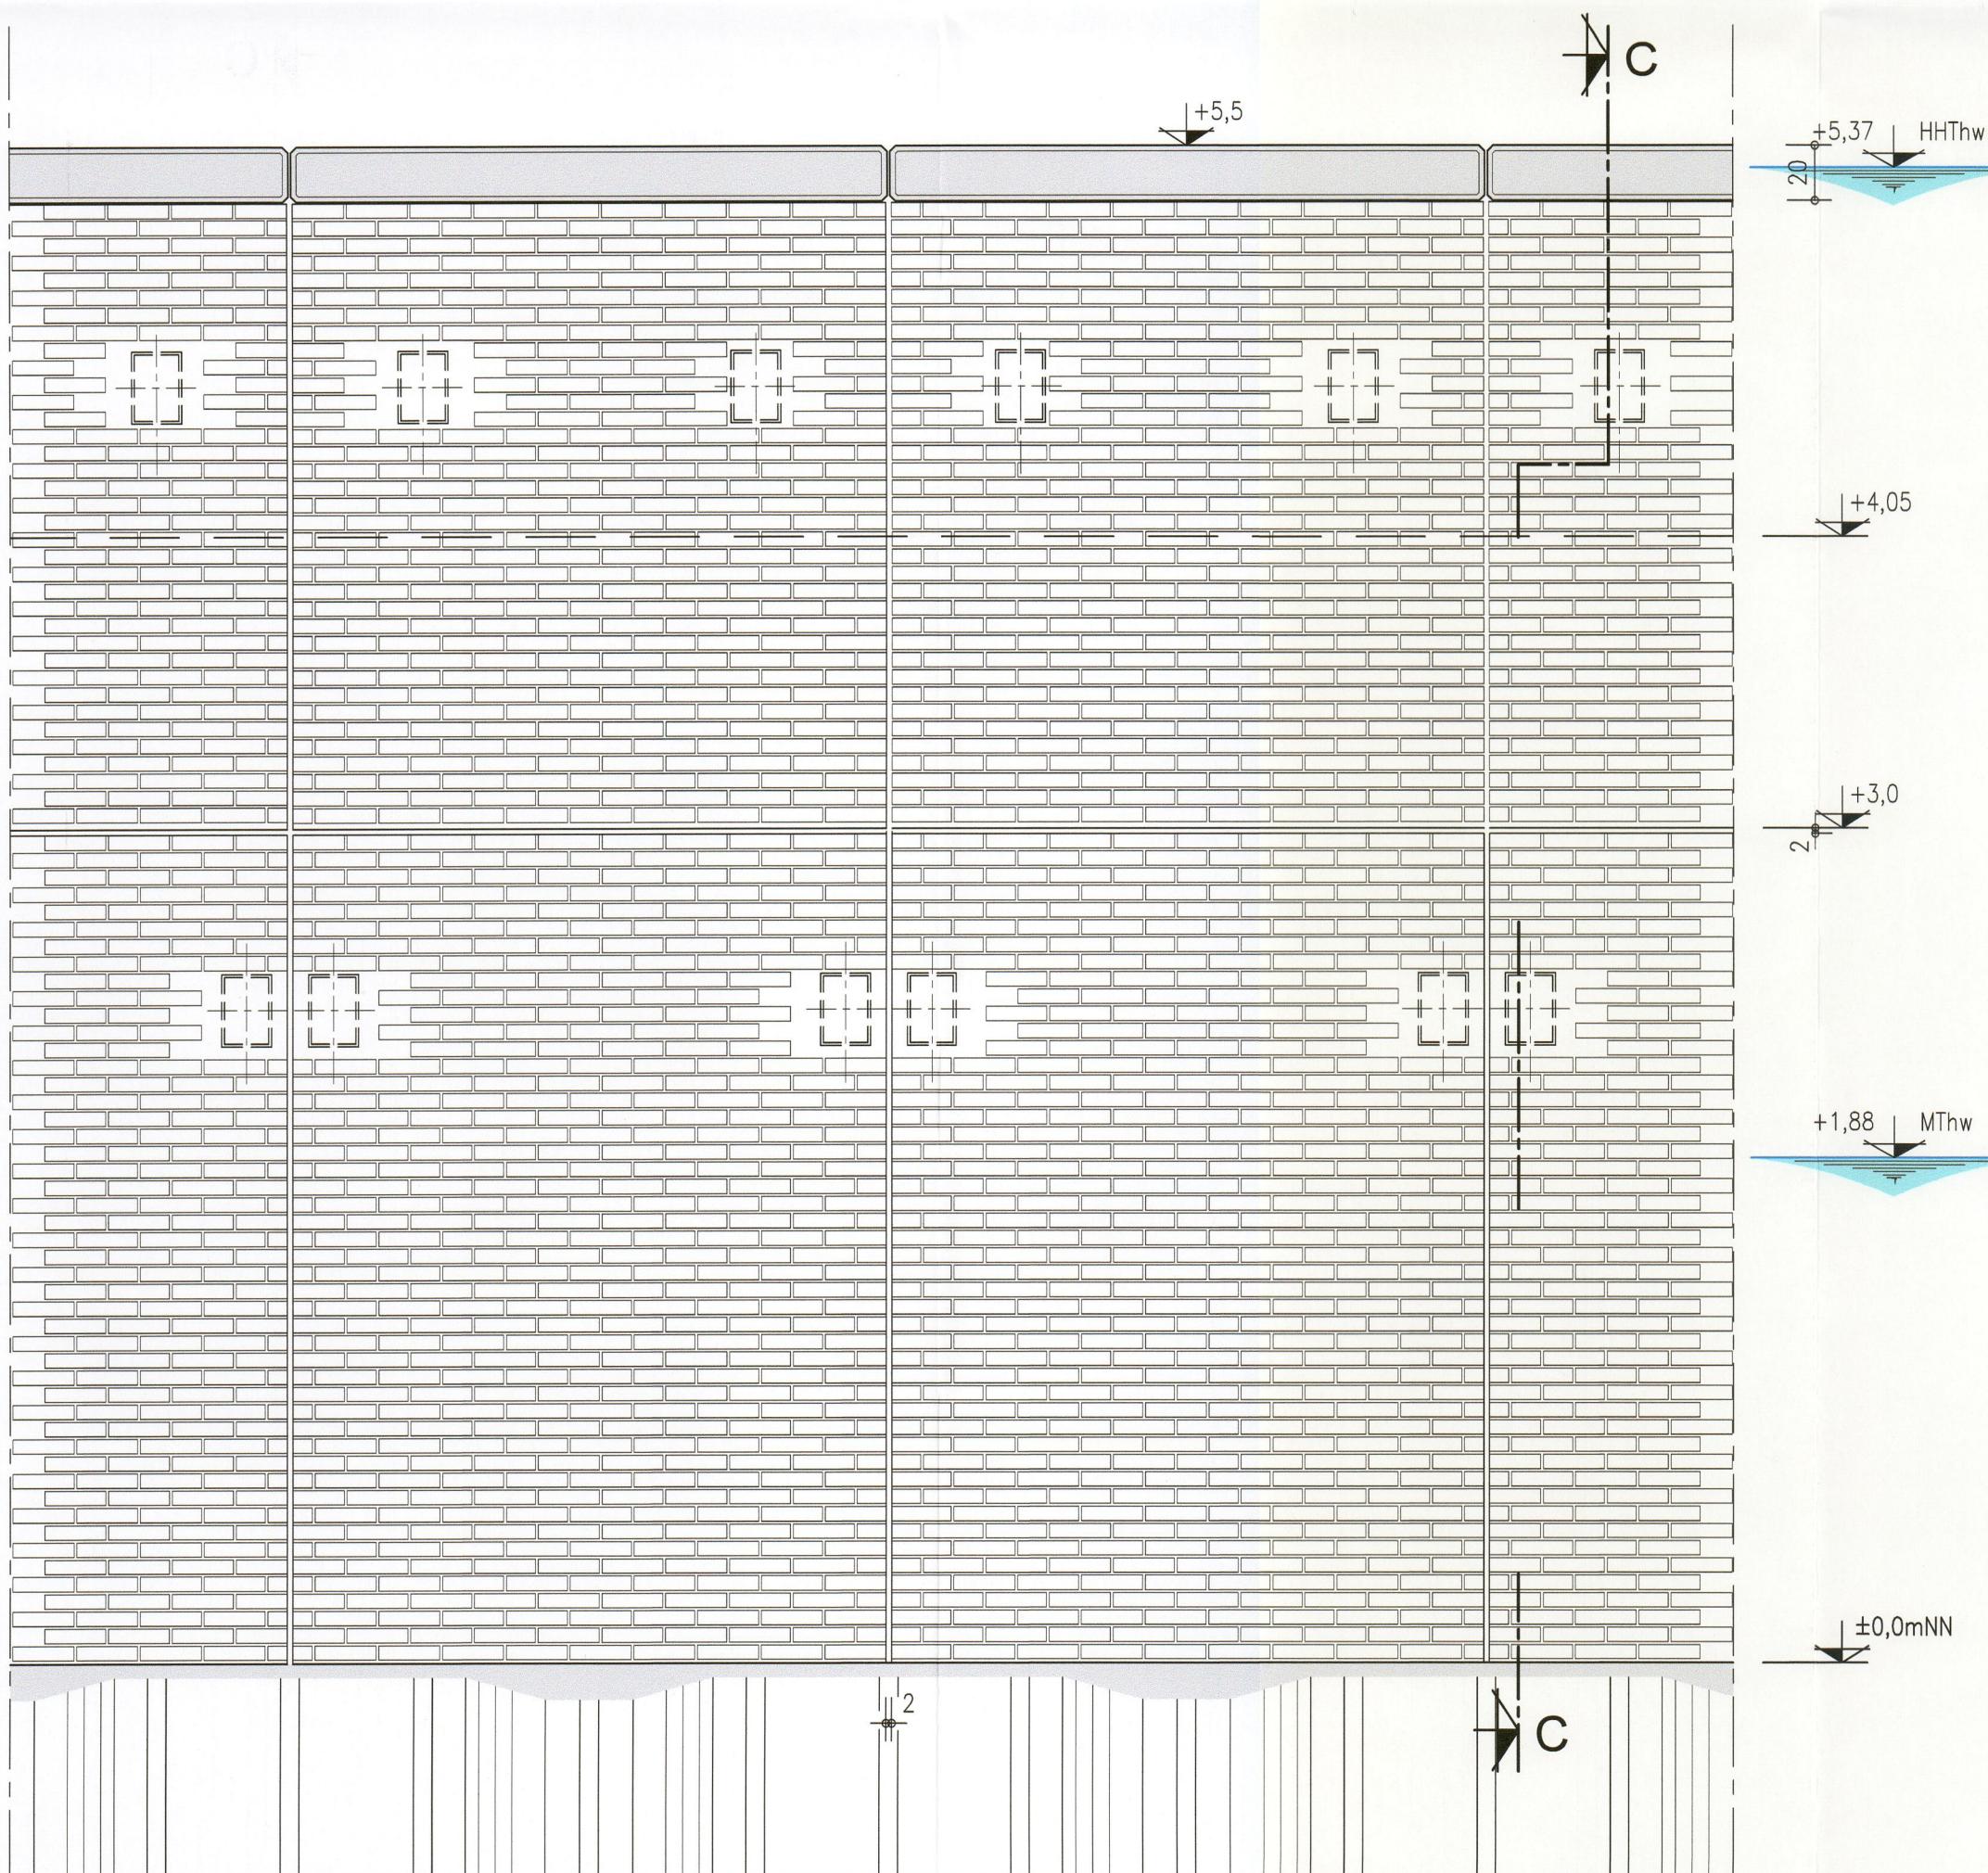

Schnitt C-

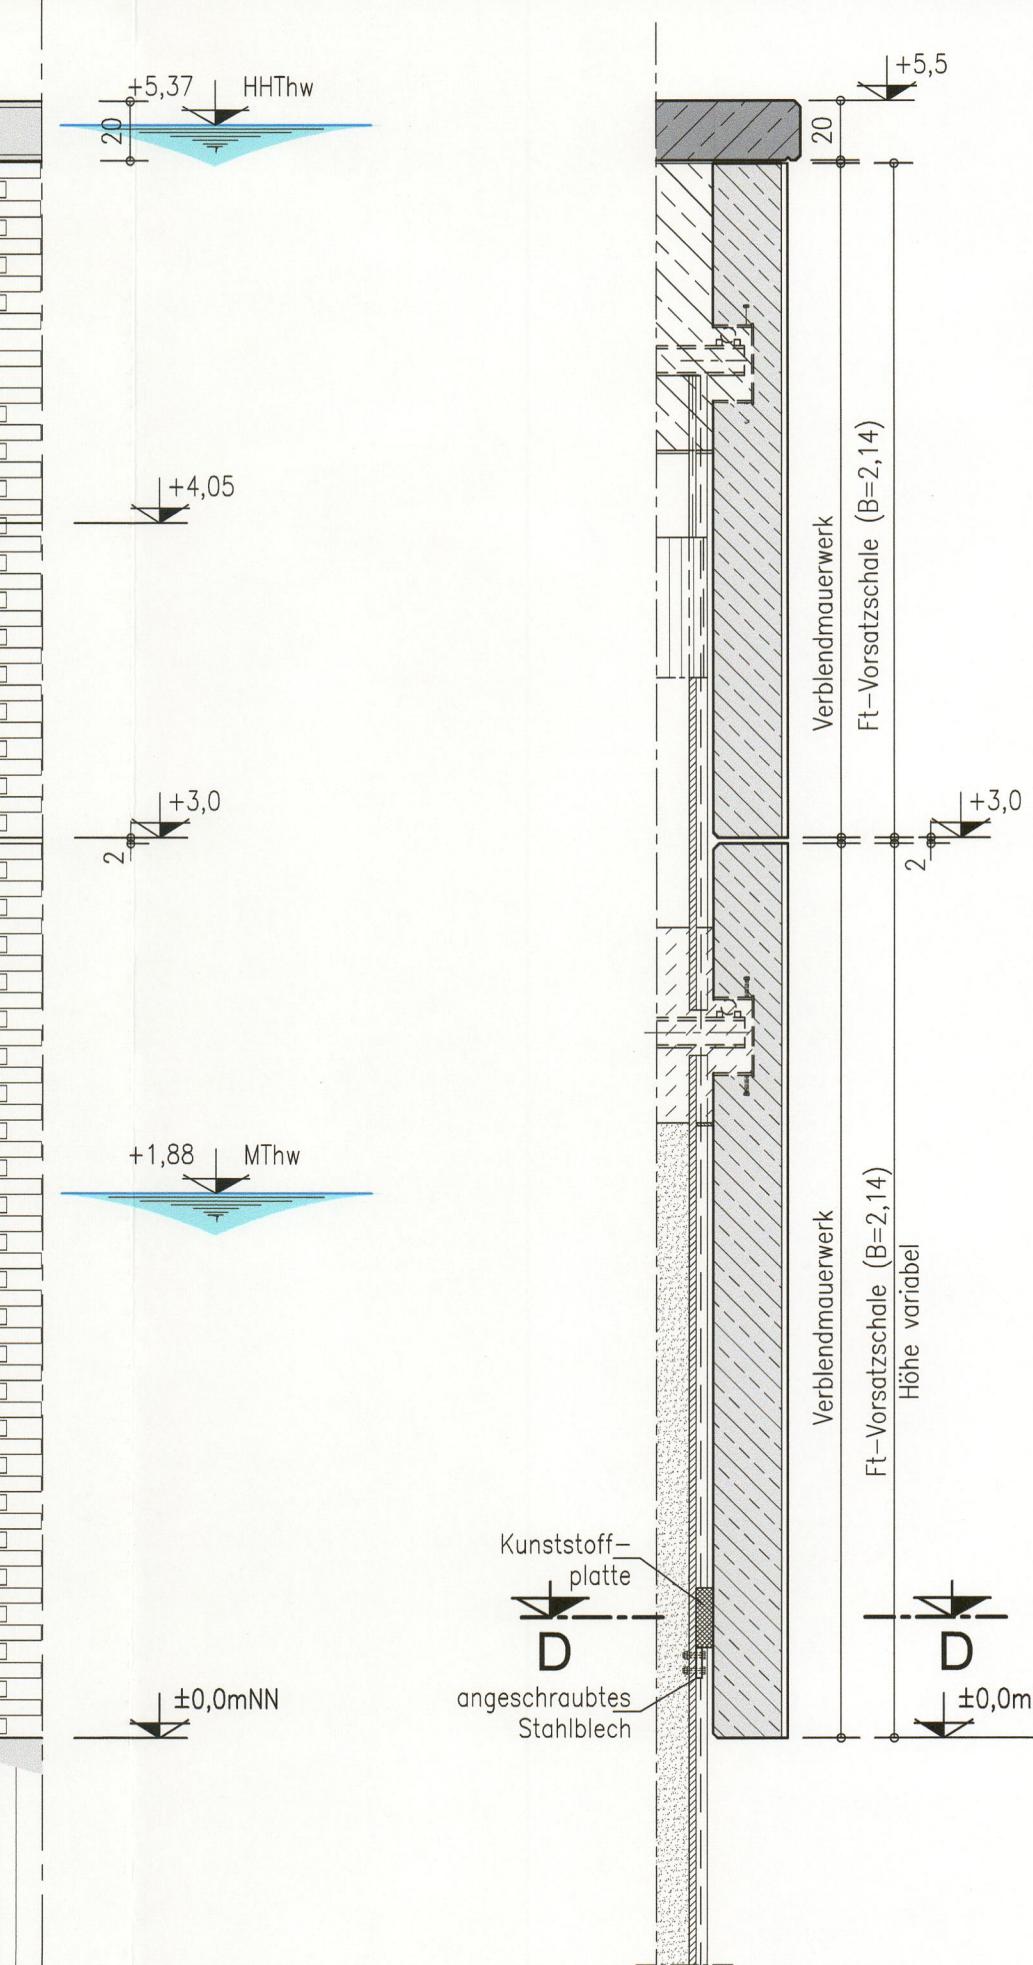


Schnitt A-A

(Übergang Mole/vorh. Gelände

Bereich vorh. E


10

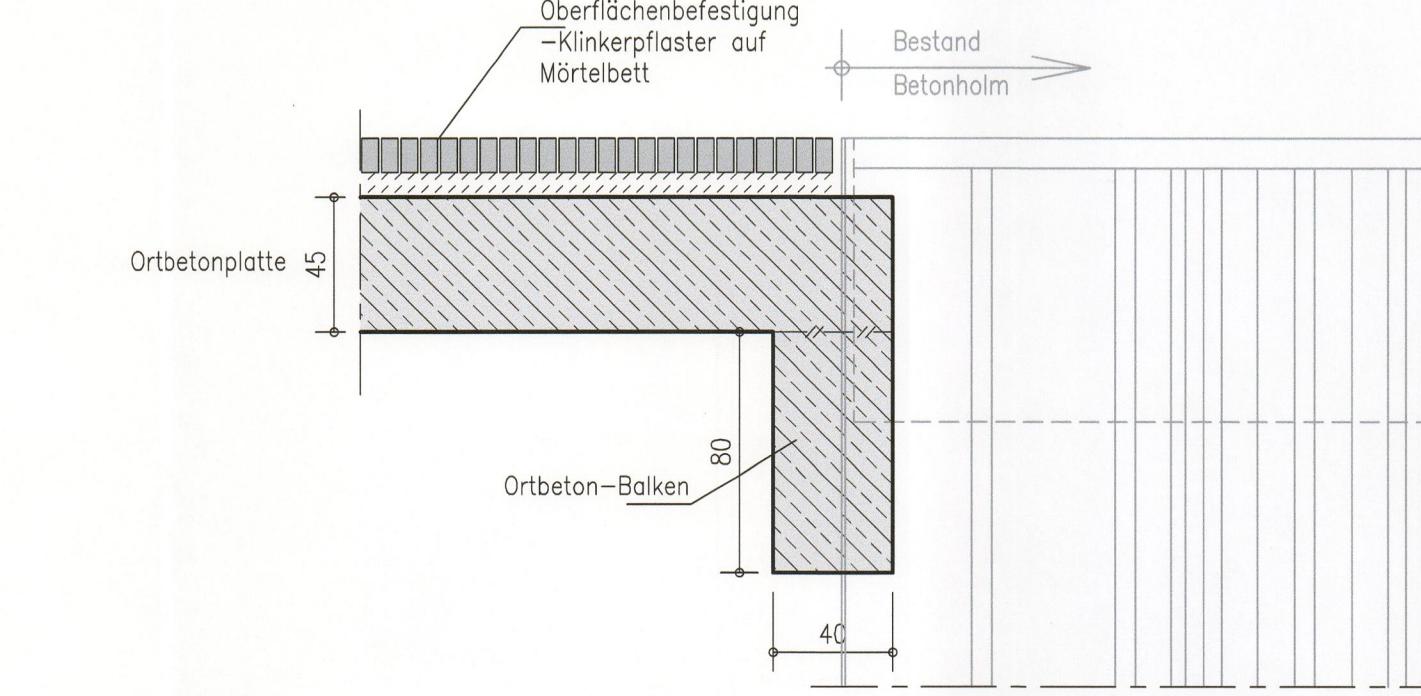

Schnitt B-E

(Übergang Mole/vorh. Gelände)

3

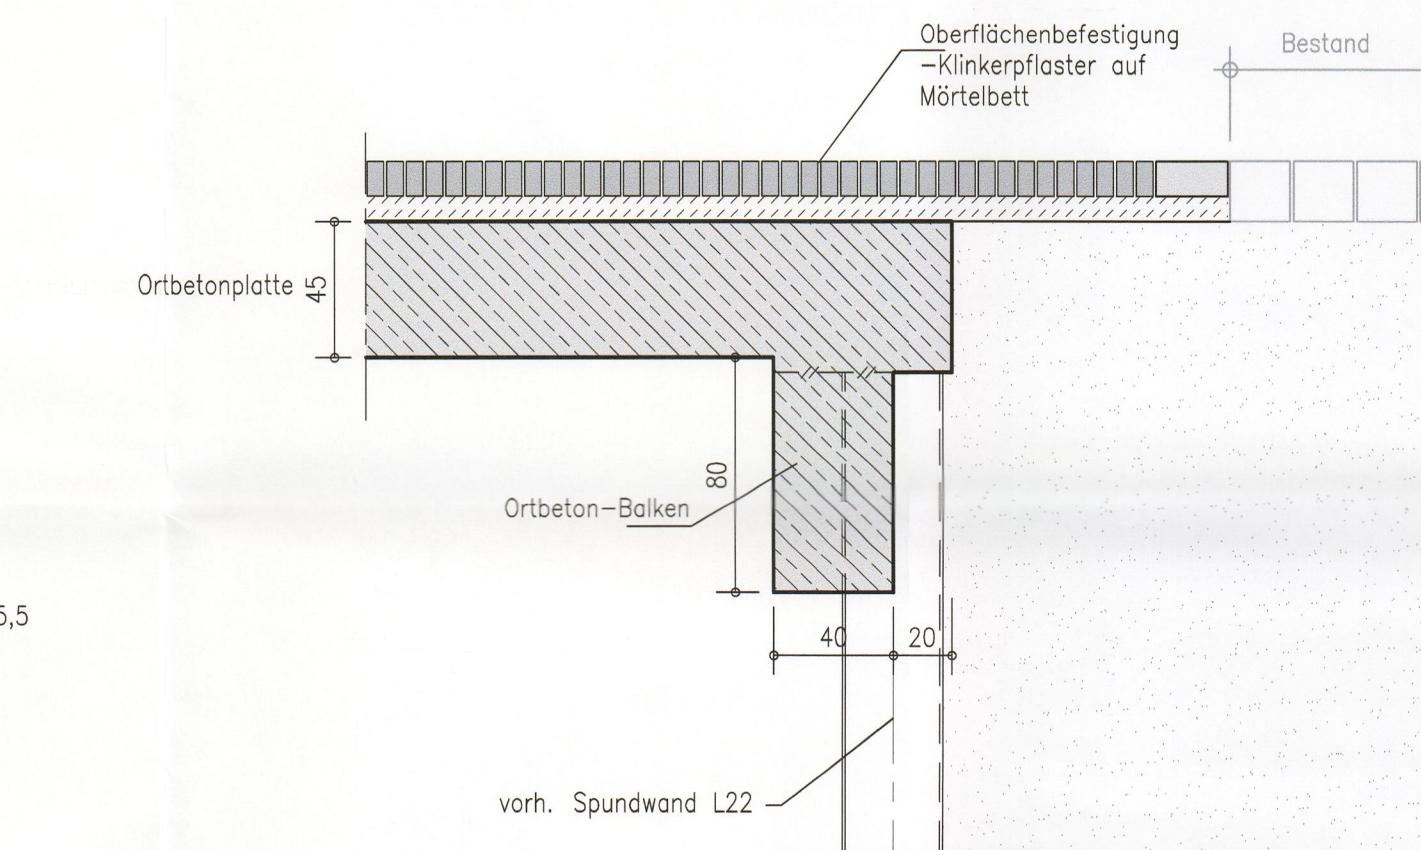

A map of Bremerhaven showing the river Weser flowing into the Geeste. A red dashed line indicates the path of Anlage 3.11 from the river mouth towards the city center. The map includes labels for the Weser, Geeste, and various streets like Leuchtturm Geestemöde - Nord, Leuchtturm Geestemöde - Süd, Alter Vorhafen, Am Alten Vorhafen, Van-Rozzen-Strasse, Goldbekstraße, and An der Geeste. A green annotation in the upper right corner reads: "Anlage 3.11", "Anlage zum wasserbehördlichen Verfahren", "Bremerhaven, den 12. JUNI 2025".


Alle Höhenangaben in [m] bezogen auf NN.
Koordinatensystem Gauß-Krüger

<http://www.elsevier.com>

Leistungsphase:

Wasserrechtlicher Antrag gemäß §68WHG

Schnitt D-█

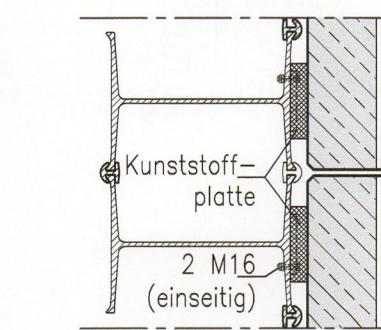

	Datum	Name
Entworfen	07.2023	WG / OF
Bearbeitet	07.2023	AS / EW / KL
Geprüft	07.2023	CP

bremenports

Bremen  Bremerhaven : GmbH & Co. KG

Am Strom 2 - 27568 Bremerhaven -
www.bremenports.de

Tel.: 0471-30901-0 Fax.:0471-30901-532

Molenbauwerk

Anschluss an Bestand

Teillageplan+Schnitte

Details

Unterlage 3.11

Geschäftsbereich
Hafenbau

Wertgröße: A1

Zeichnungs-Nr.: 1