
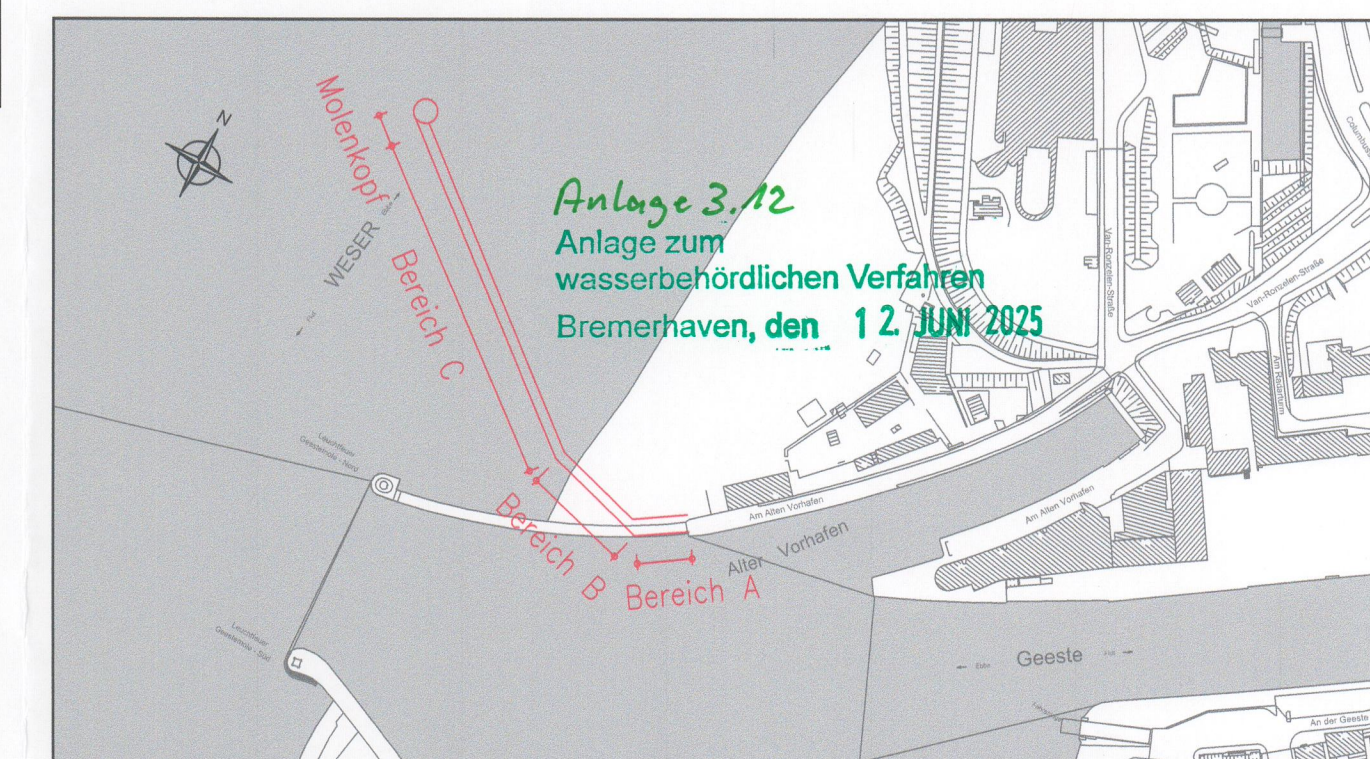
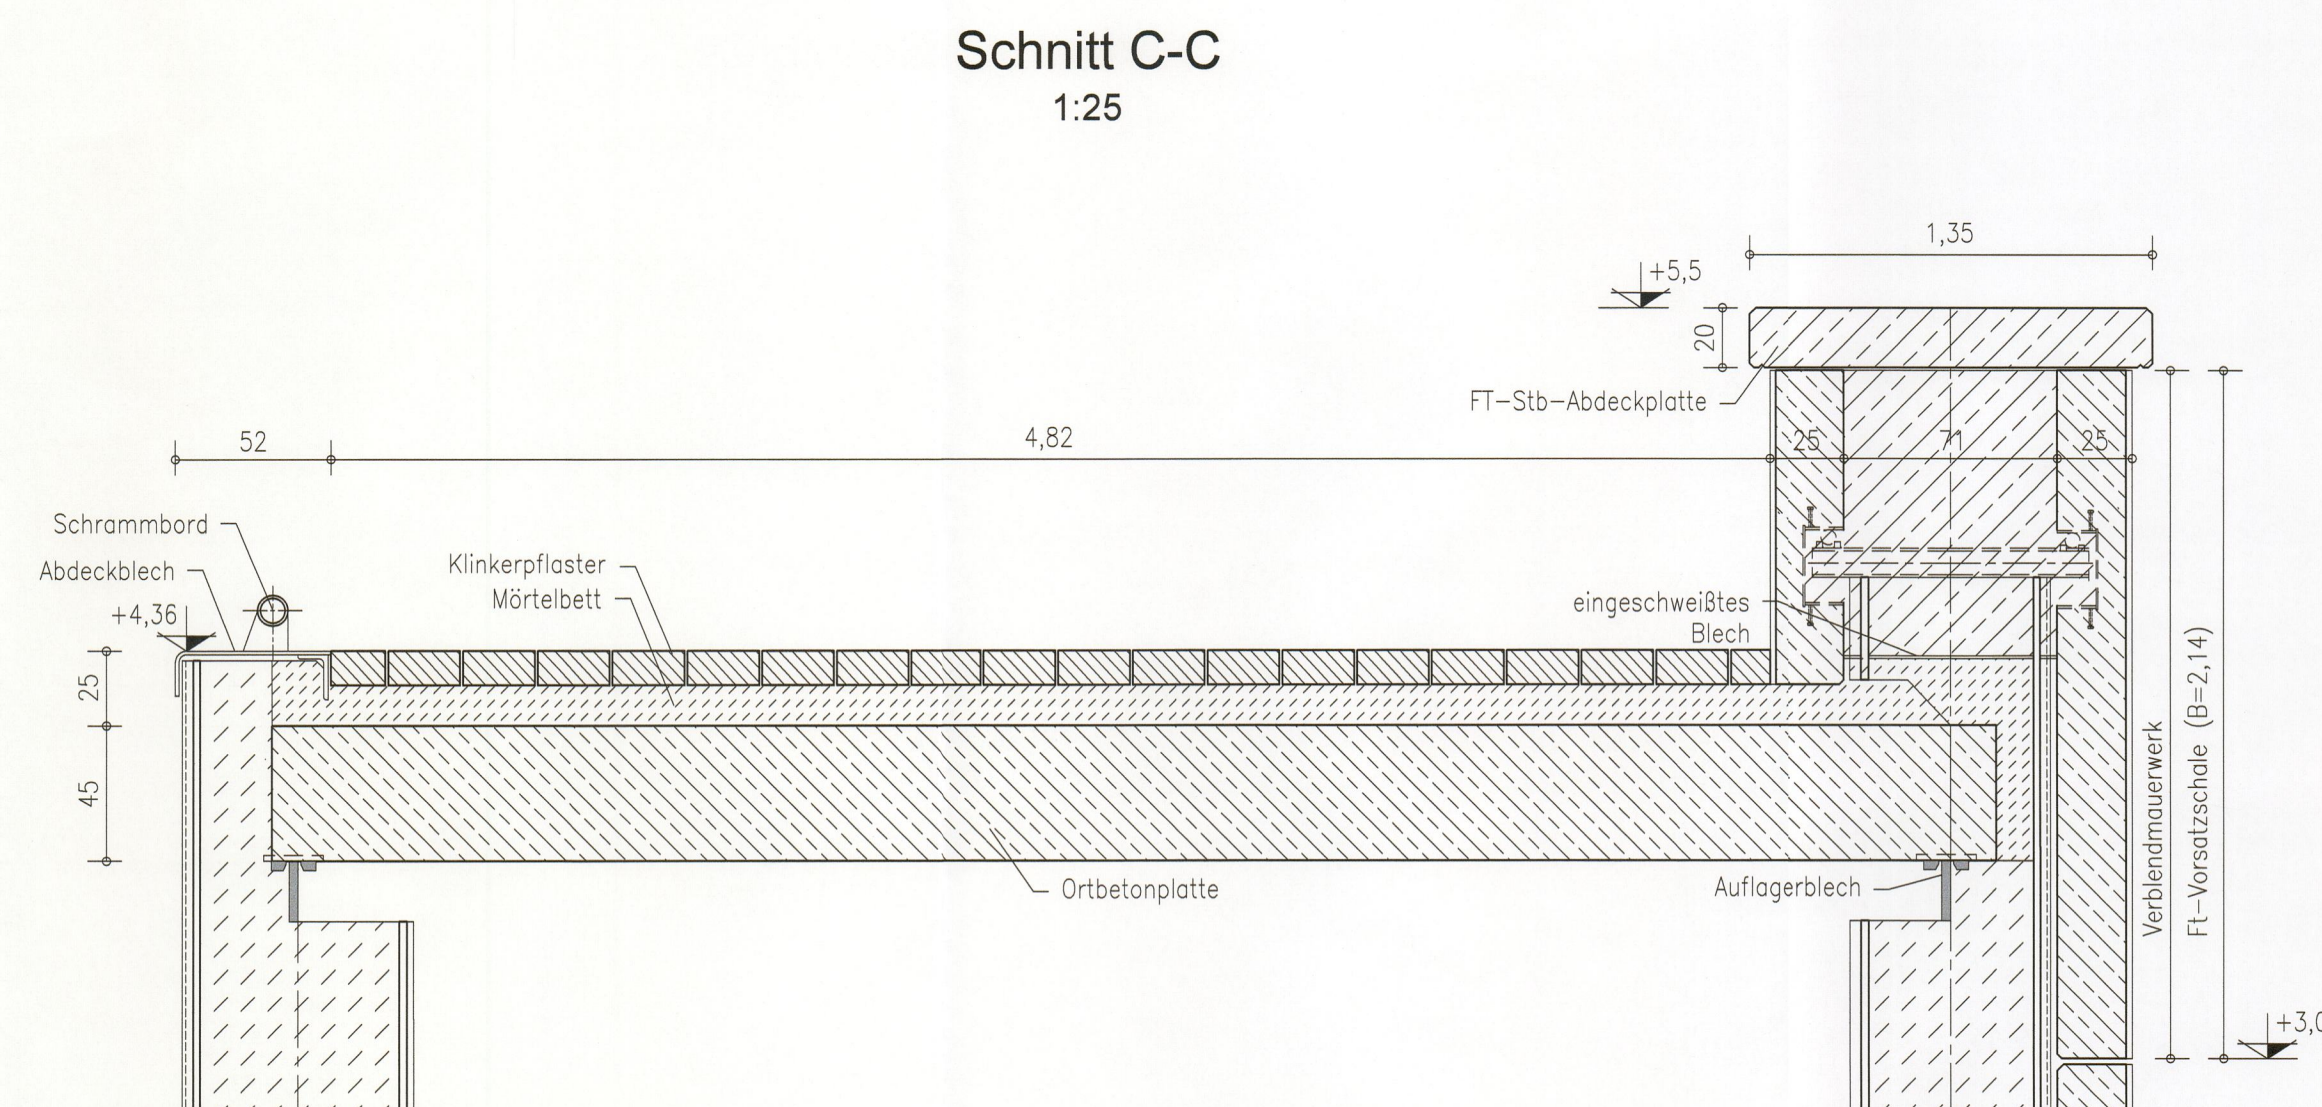
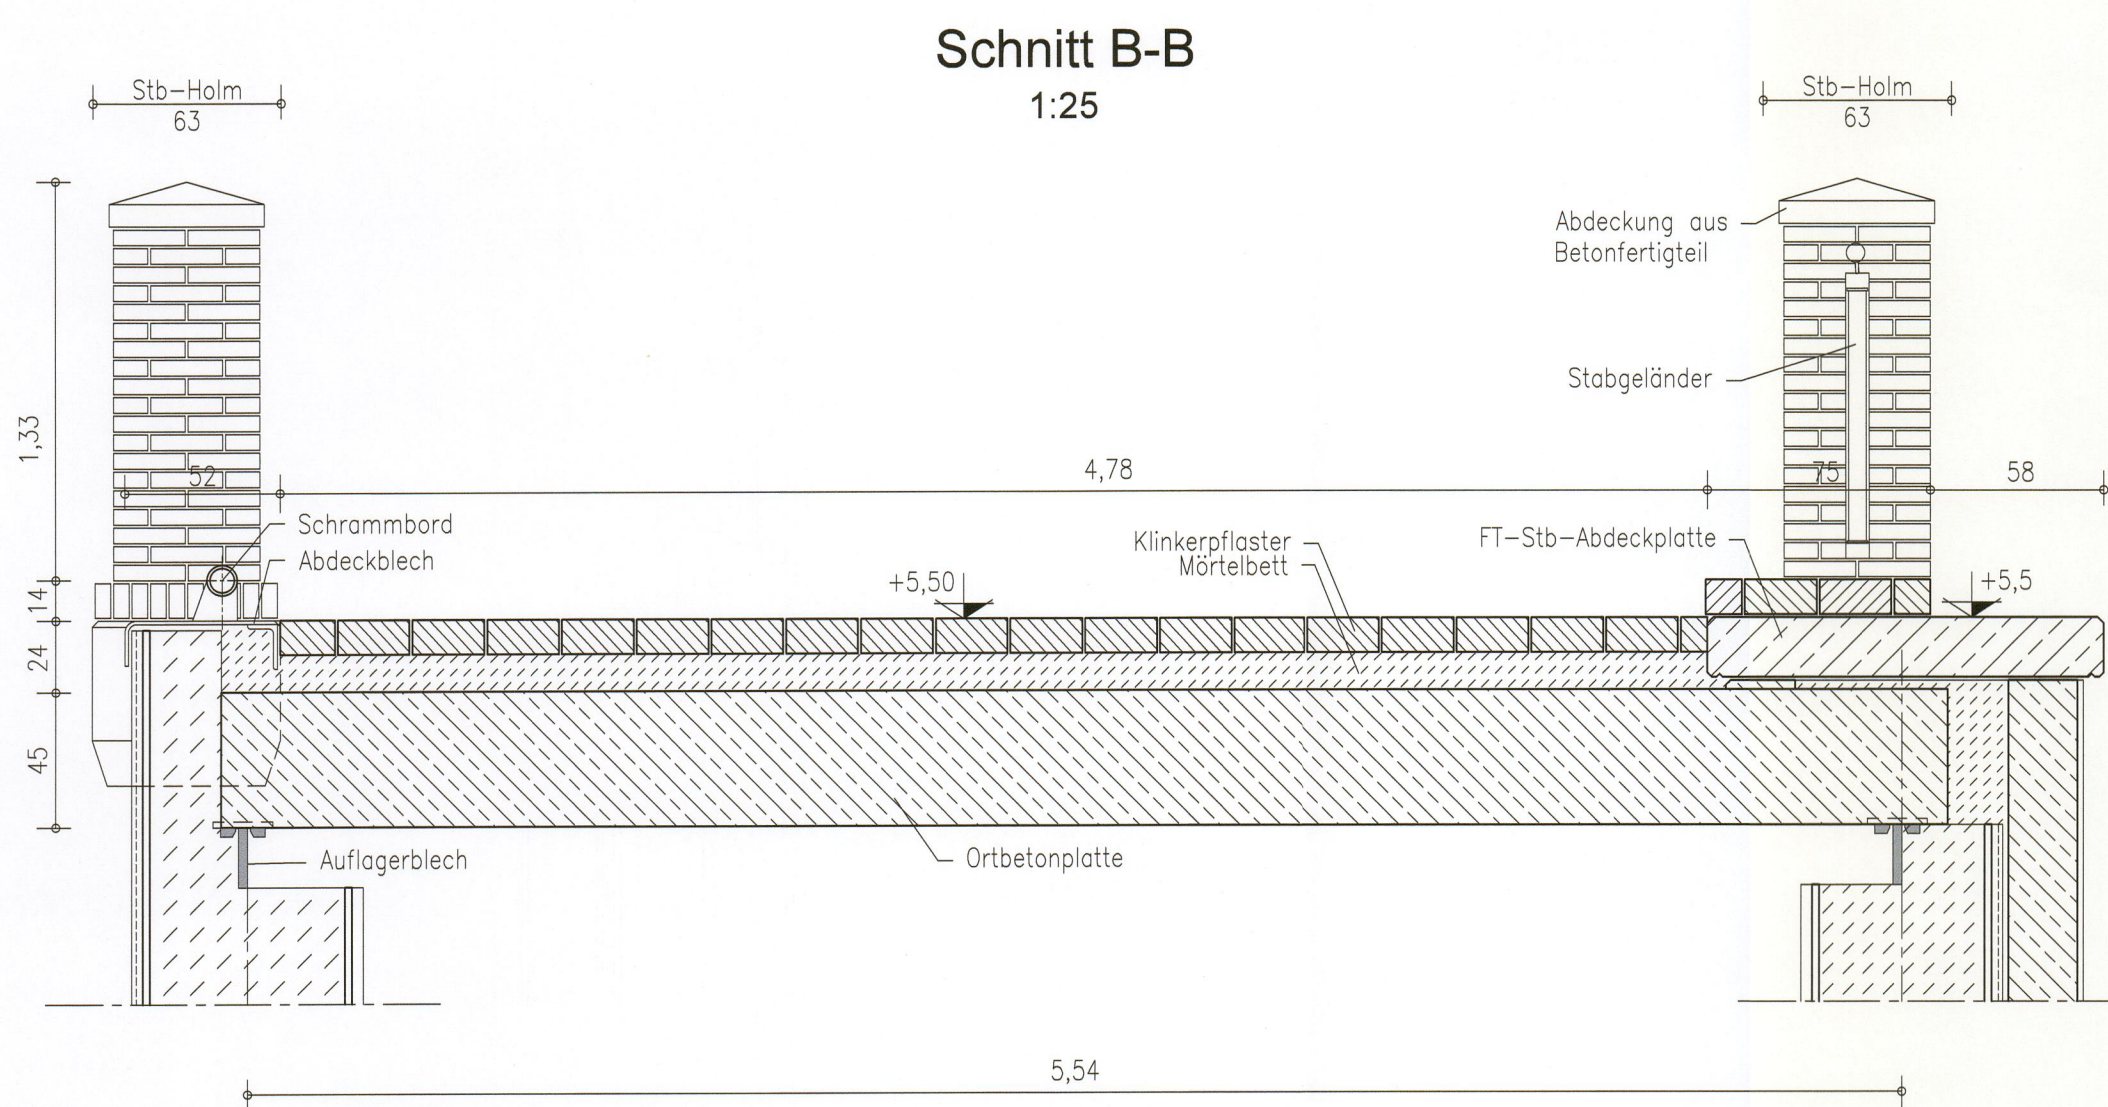
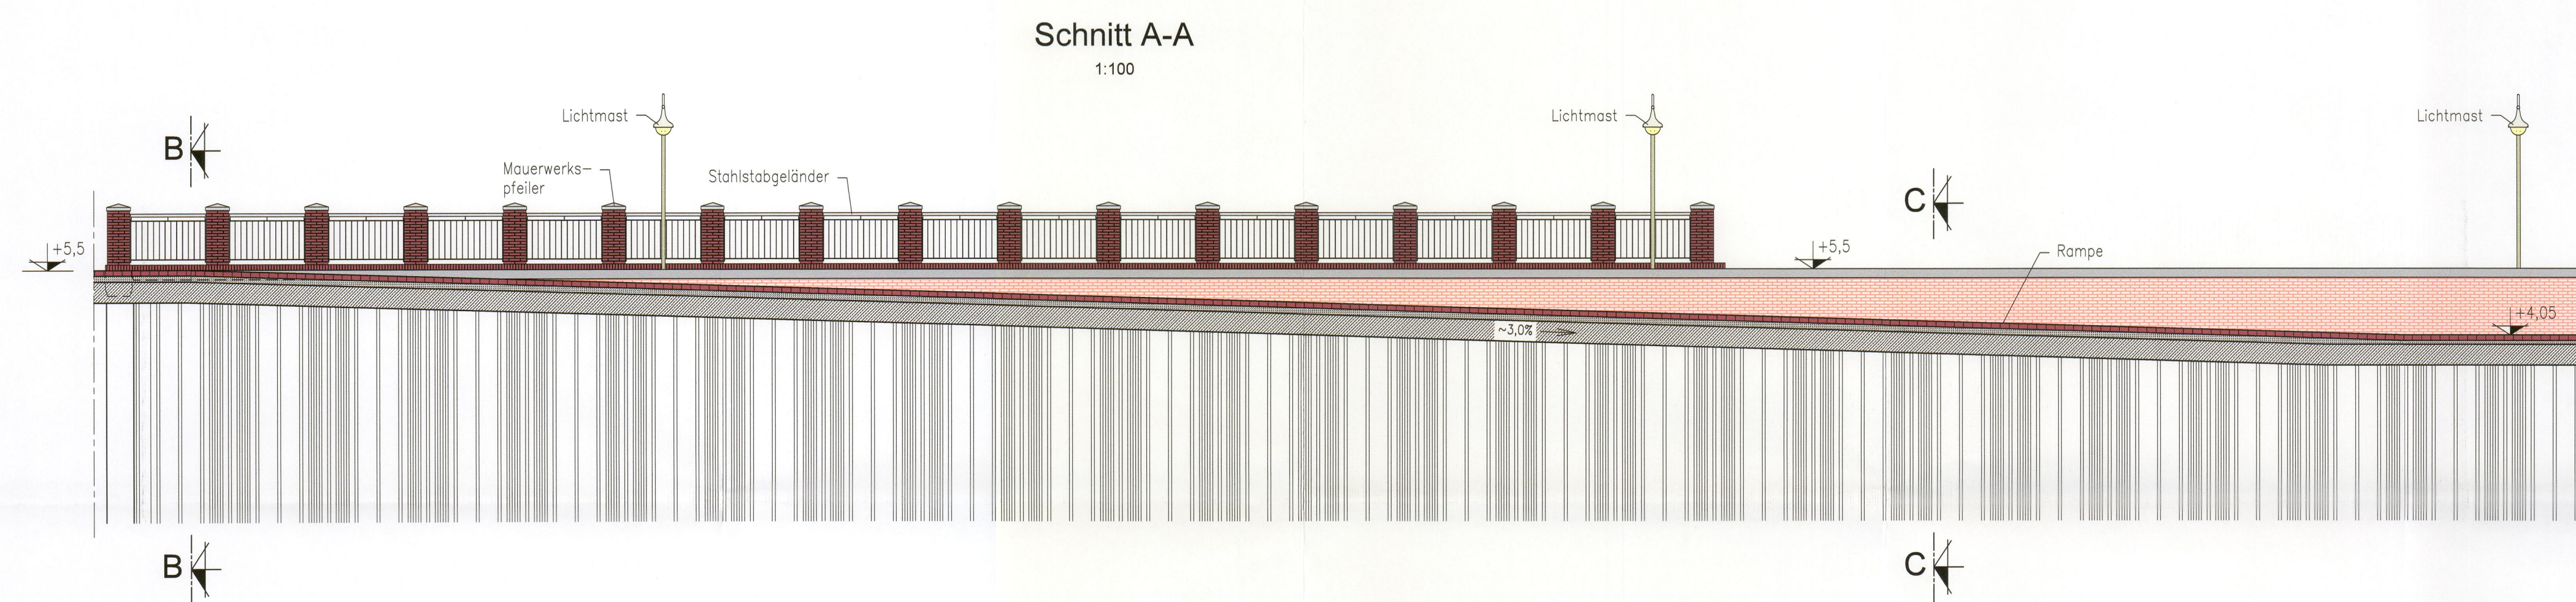


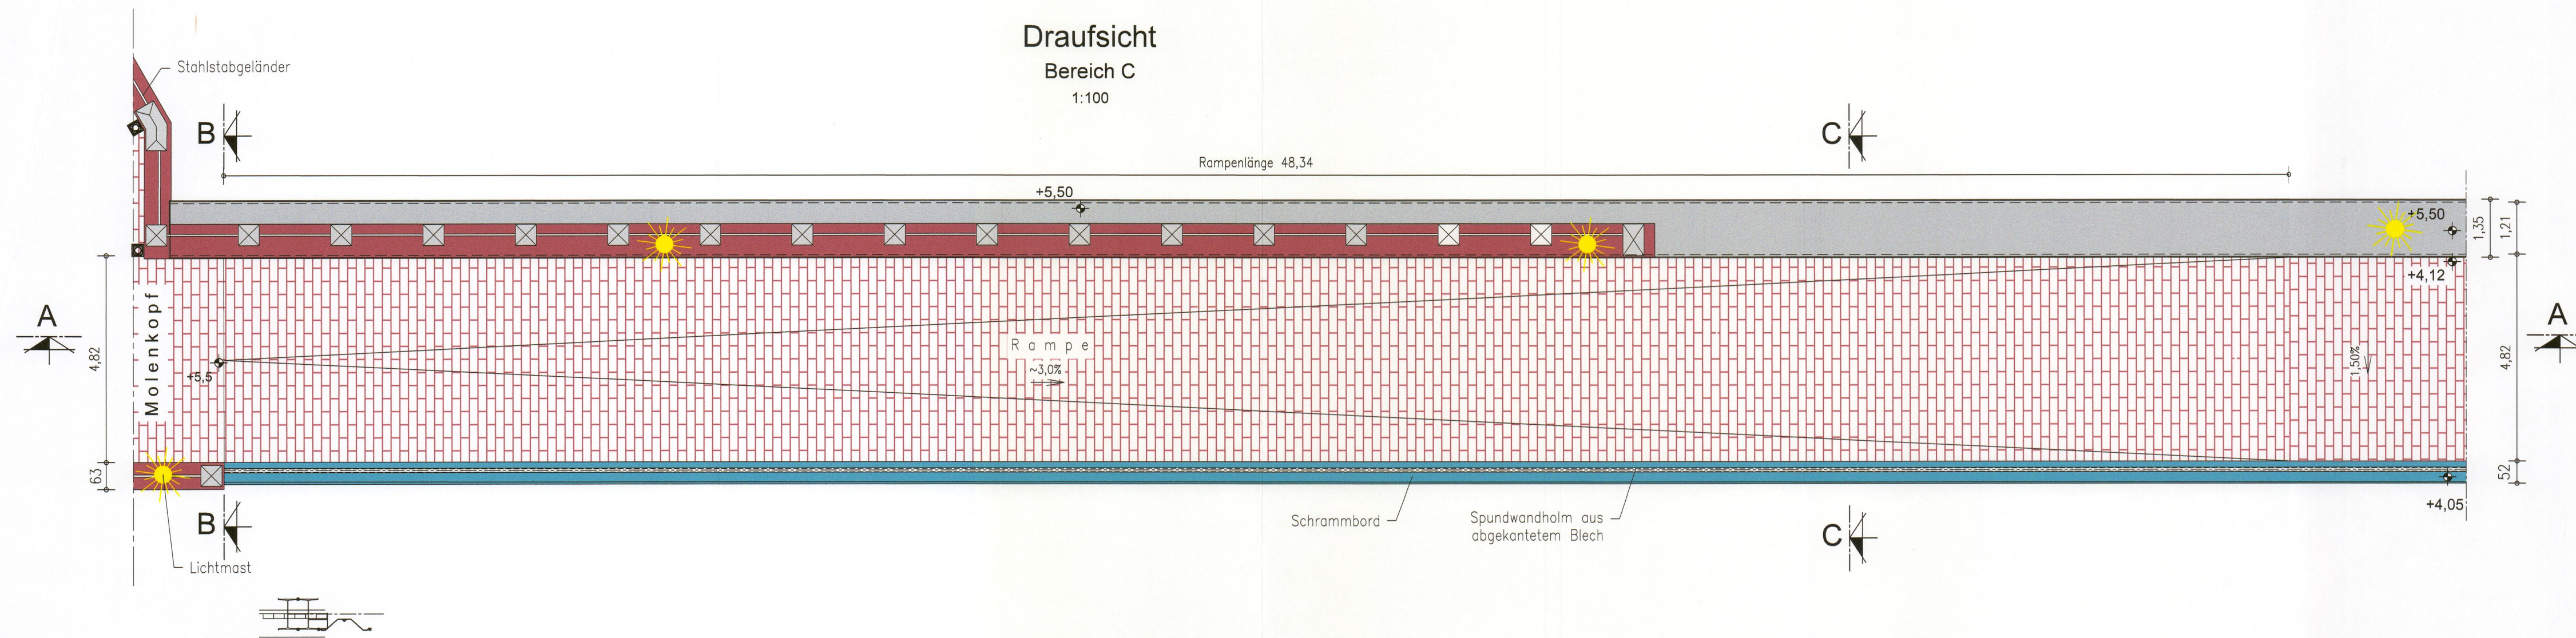

Alle Höhenangaben in [m] bezogen auf NN.
Koordinatensystem Gauß-Krüger

Leistungsphase:

Wasserrechtlicher Antrag gemäß §68WHG

Bauherr:



Freie Hansestadt Bremen
Senatorin für Wirtschaft, Häfen und Transformation
(SWHT)

Projekt:

**Geesteeinfahrt
Neubau der Nordmole**

	Datum	Name
Entworfen	07.2023	WG / OF
Bearbeitet	07.2023	AS / EW / KL
Geprüft	07.2023	CP

bremenports
Bremen & Bremerhaven | GmbH & Co. KG
Am Strom 2 - 27568 Bremerhaven
www.bremenports.de
Tel.: 0471-30901-0 Fax: 0471-30901-632

Geschäftsbereich
Hafenbau

Bereich C
Rampe
Draufsicht + Schnitte
Unterlage 3.12

Dok.-Id.:
Blattgröße: A1

Zeichnungs-Nr.:
1-05

Index