


Schnitt
10-fach überhöht
1 : 500 /
1 : 50

-2.50mNHN

Station	0+000	0+038	0+098	0+148
OK Sand	-2.16	-0.35	1.03	2.75
OK Schlick	-2.16	-0.75	-1.00	-0.50
mögliche neue Sohle		+0.00	1.00	2.75

Schnitt Lagune
1 : 100

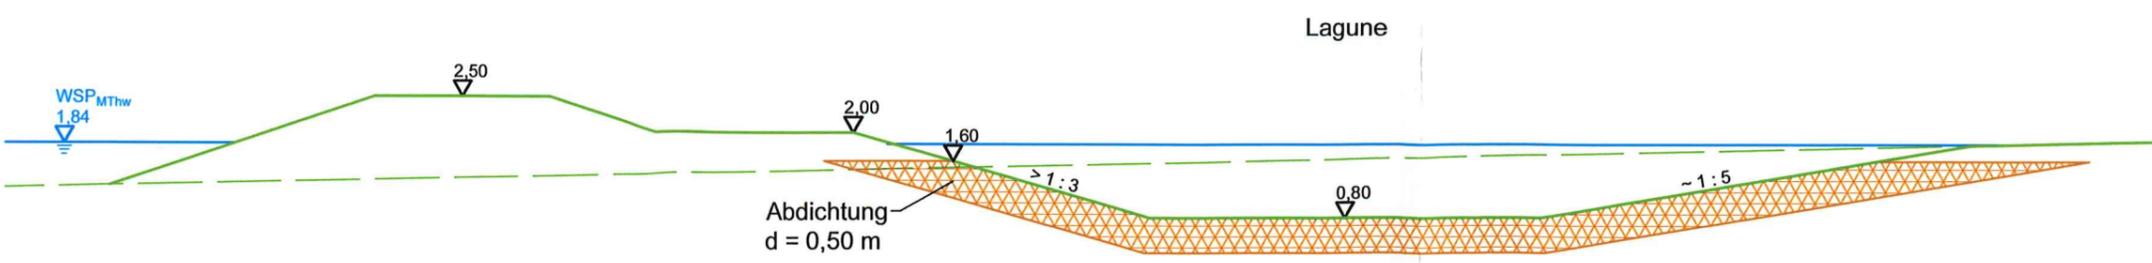

Der Bodenaufbau wurde auf Grundlage der zur Verfügung gestellten Unterlagen abgeschätzt.

Projekt: bremenports GmbH & Co. KG Kajensanierung Nordmole Geeste Badelagune nördlich der Geestemündung Antragsplanung		 ingenieurgesellschaft agwa
Plan: Schnitt Lagunenbereich Unterlage 3.19		
	Name:	Datum:
bearbeitet	K. Mumm	29.06.2023
gezeichnet	S. T. Smit	29.06.2023
geprüft	K. Mumm	29.06.2023
1. Änderung		
2. Änderung		
Maßstab:	Anlage: 2	