


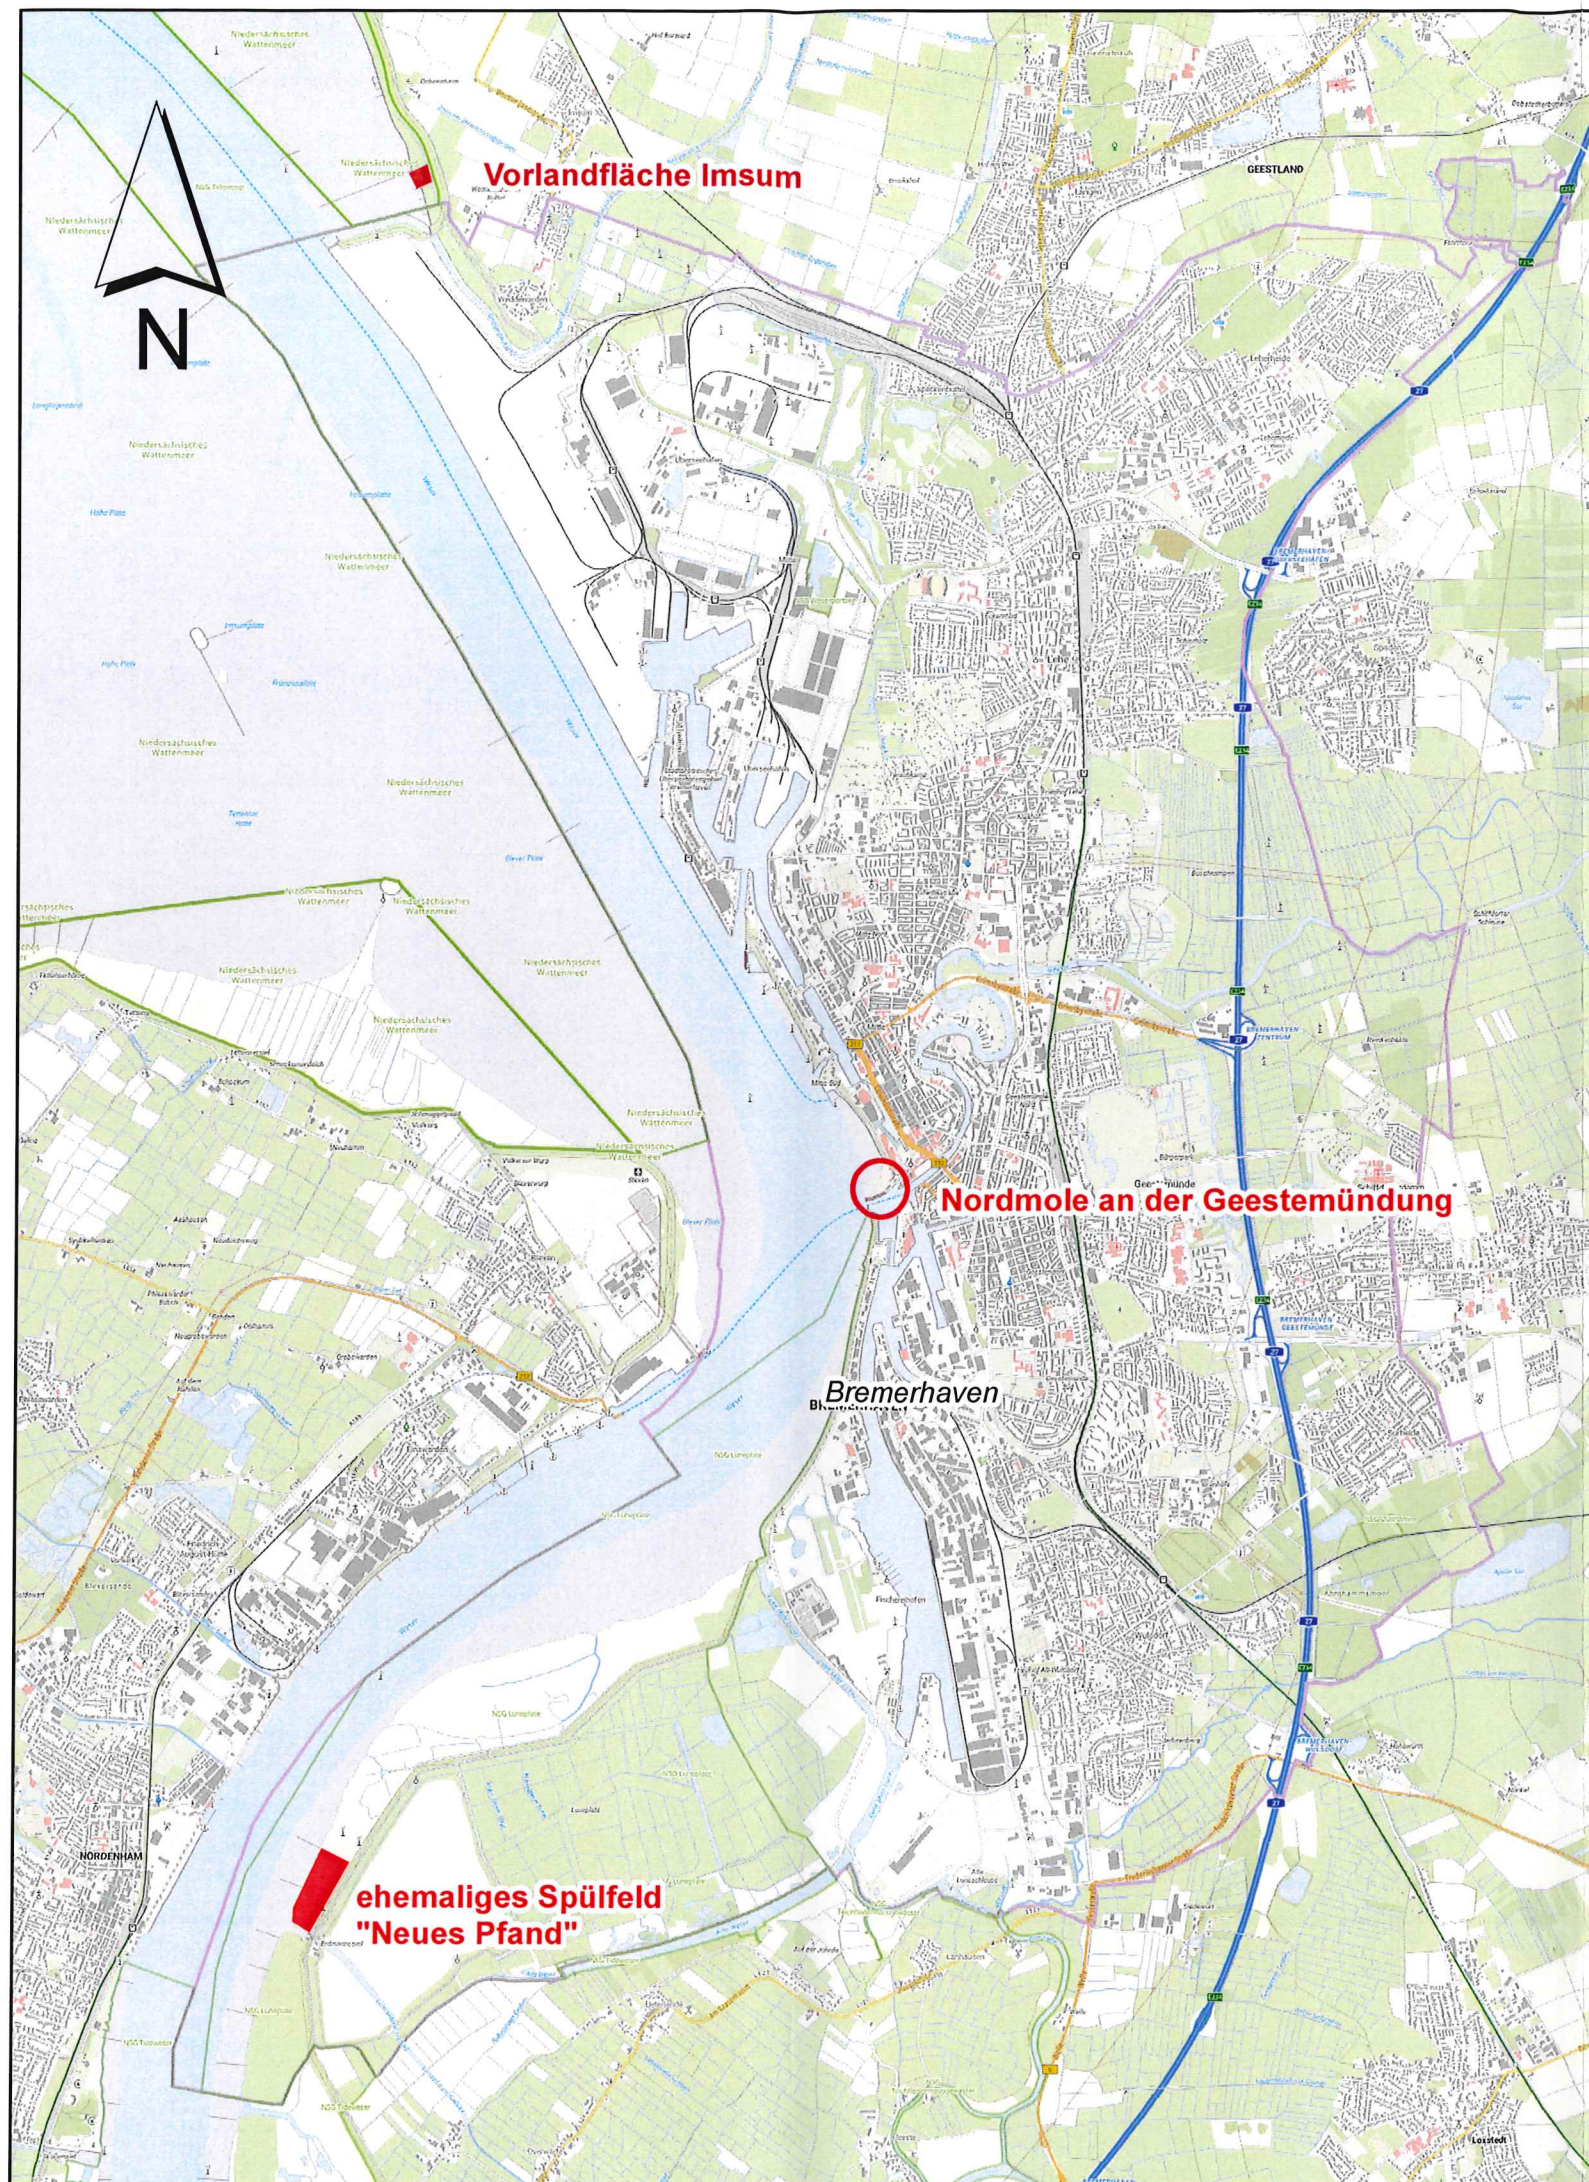

Anlage 10.1
Anlage zum
wasserrechtlichen Verfahren
Bremerhaven, den 12. JUNI 2025

Leistungsphase:

Wasserrechtlicher Antrag gemäß §68 WHG

Bauherr:



Freie Hansestadt Bremen
Senatorin für Wissenschaft, Häfen und Transformation
(SWHT)

Projekt:

Geesteeinfahrt
Neubau der Nordmole

Zeichnungsinhalt:

Lage der Nordmole sowie der Kompensationsflächen
"Neues Pfand" und "Imsum"

	Datum	Name
Entworfen	Sept. 2023	Janzen
Bearbeitet	26.09.2023	S. Seltmann
Geprüft	26.09.2023	Janzen

Inhalt:

Übersichtskarte

bremenports

Bremen Bremerhaven GmbH & Co. KG

Maßstab

1:60.000

Abteilung
Umweltplanung

Kartengrundlage (Quelle)
© basemap.de / BKG 2023

Dok.-Id.

Zeichnungs-Nr.
Unterlage 10-1

Index