


Maßnahmenbereich (Wiederherstellung des Tideeinflusses durch Geländemodellierung)

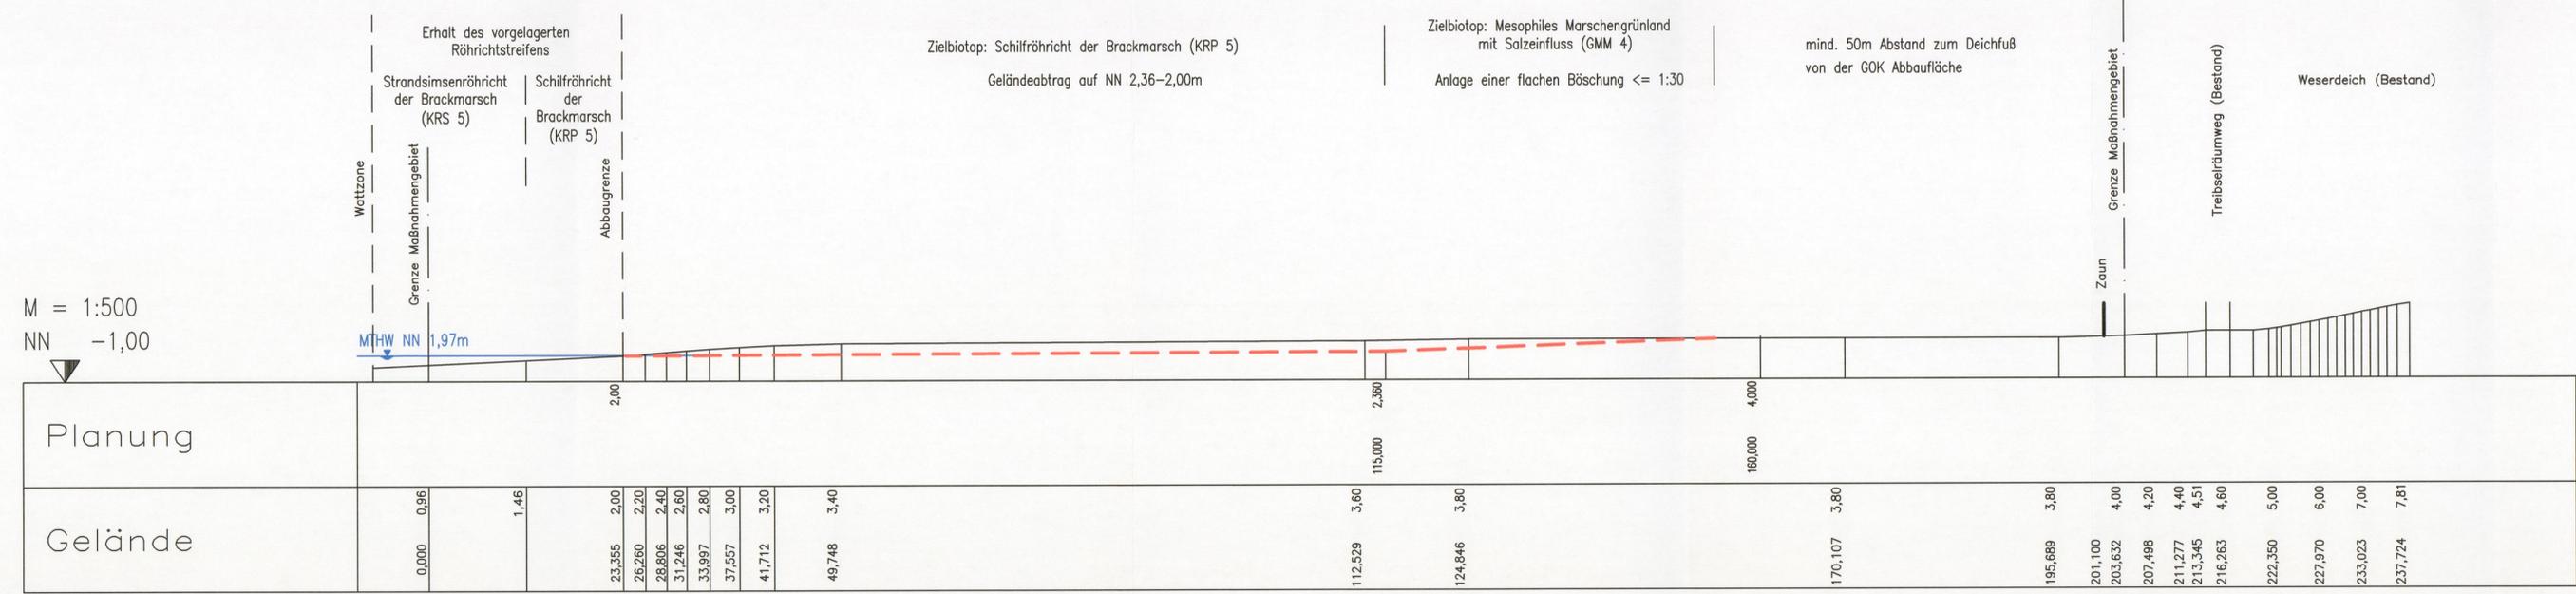

Anlage 10.4
Anlage zum
wasserbehördlichen Verfahren
Bremerhaven, den 12. JUNI 2025

b				
a	21.09.2023	Seltmann	Janzen	Stempelfeld angepasst
	Datum	gez.	gepr.	Änderung

Leistungsphase:
Wasserrechtlicher Antrag gemäß §68 WHG

Bauherr:
Freie Hansestadt Bremen
Senatorin für Wissenschaft, Häfen und Transformation
(SWHT)

Projekt:
Geesteeinfahrt
Neubau der Nordmole

Zeichnungsinhalt:
Maßnahmenfläche ehemaliges Spülfeld Neues Pfand
Gestaltungsquerschnitt A-A'

	Datum	Name	Projekt-Nr.	Kennzeichnung	Maßstab: 1:500
PL	Feb. 2016	Warming	Projekt-Nr.	0311-15-012	
gez.	18.02.2016	AHL	Datei-Name	Schnitt_A-A'_Neues_Pfand.dwg	Anlage: 4
gepr.	18.02.2016	AHL	Ploteinstellung		Blätter: 1
Blattgröße: 104,3 / 29,7					Blatt-Nr.: 1

Grontmij
Grontmij GmbH
Postfach 34 70 17
28339 Bremen
Friedrich-Mißler-Straße 42
28211 Bremen
Telefon +49 421 2032-6
Telefax +49 421 2032-747