


Maßnahmenbereich (Wiederherstellung des Tideeinfluss durch Geländemodellierung)

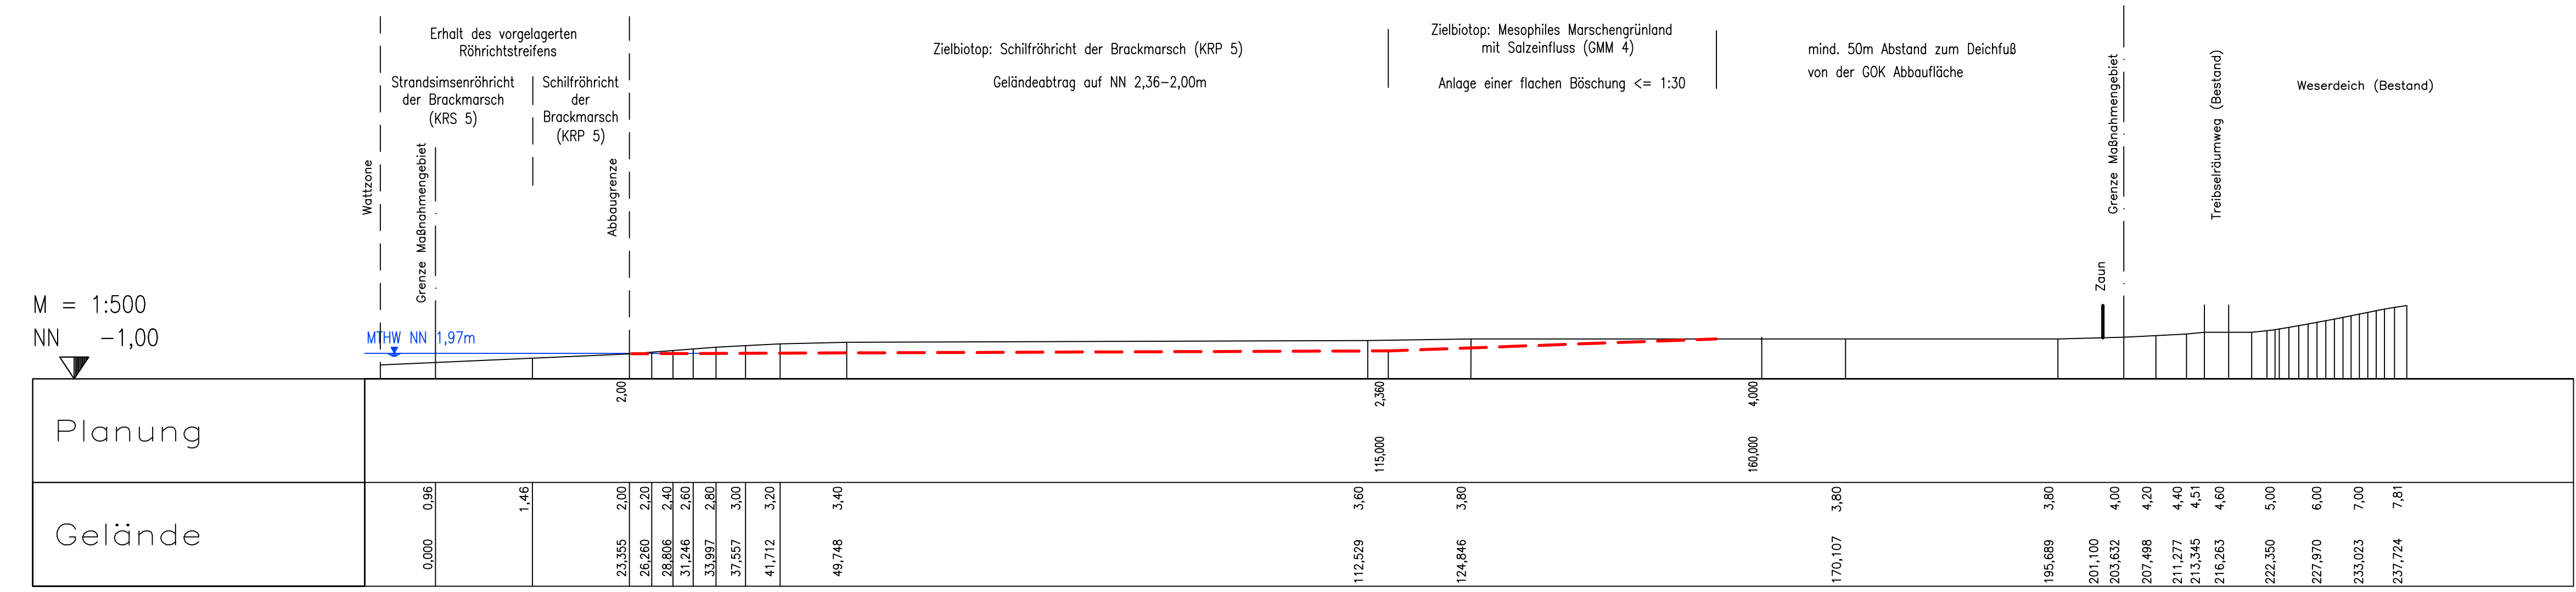

b				
a	21.09.2023	Seltmann	Janzen	Stempelfeld angepasst
	Datum	gez.	gepr.	Änderung

Leistungsphase:
Wasserrechtlicher Antrag gemäß §68 WHG

Bauherr:
Freie Hansestadt Bremen
Senatorin für Wissenschaft, Häfen und Transformation (SWHT)

Projekt:
Geesteeinfahrt
Neubau der Nordmole

Zeichnungsinhalt:
Maßnahmenfläche ehemaliges Spülfeld Neues Pfand
Gestaltungsquerschnitt A-A'

	Datum	Name	Projekt-Nr.	Kennzeichnung	Maßstab: 1:500
PL	Feb. 2016	Warming	0311-15-012		
gez.	18.02.2016	AHL	Datei-Name	Schnitt_A-A'_Neues_Pfand.dwg	Anlage: 4
gepr.	18.02.2016	AHL	Ploteinstellung		Blätter: 1
Blattgröße: 104,3 / 29,7					Blatt-Nr.: 1

Grontmij GmbH
 Postfach 34 70 17
 28339 Bremen
 Friedrich-Mißler-Straße 42
 28211 Bremen
 Telefon +49 421 2032-6
 Telefax +49 421 2032-747