


**Schnitt**  
10-fach überhöht  
1 : 500 /  
1 : 50

-2.50mNHN

Station	0+000	0+038	0+098	0+148
OK Sand	-2.16	-0.35	1.03	2.75
OK Schlick	-2.16	-0.75	-1.00	-0.50
mögliche neue Sohle		±0.00	1.00	2.75

**Schnitt Lagune**  
1 : 100

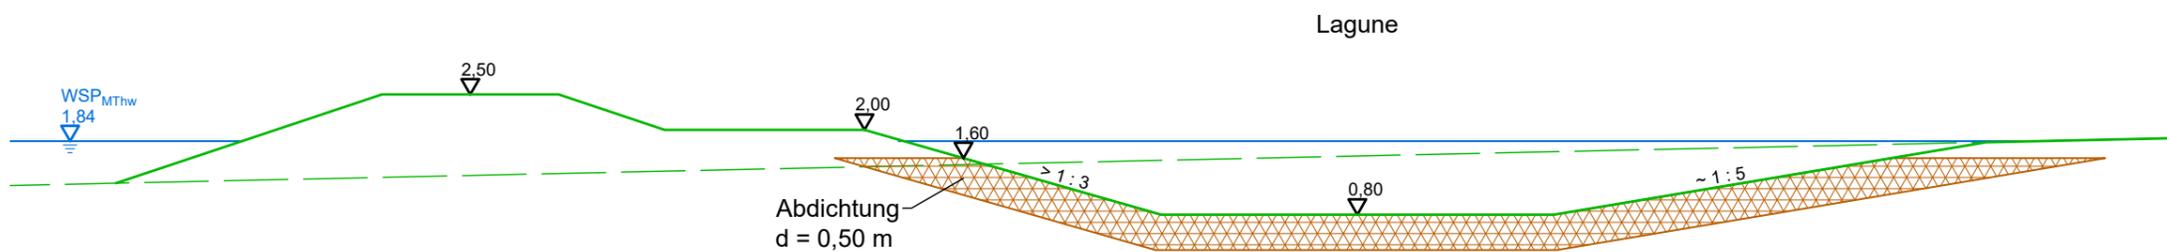

Der Bodenaufbau wurde auf Grundlage der zur Verfügung gestellten Unterlagen abgeschätzt.

Projekt: <b>bremenports GmbH &amp; Co. KG</b> Kajensanierung Nordmole Geeste Badelagune nördlich der Geestemündung Antragsplanung			 Ingenieurgesellschaft <b>agwa</b>
Plan: <b>Schnitt Lagunenbereich</b> Unterlage 3.19			
bearbeitet	Name: K. Mumm	Datum: 29.06.2023	Im Moore 17 D 30167 Hannover Tel. 0511/33 89 5-0 Fax 0511/33 89 550 www.agwa-gmbh.de info@agwa-gmbh.de
gezeichnet	S. T. Smit	29.06.2023	
geprüft	K. Mumm	29.06.2023	
1. Änderung			
2. Änderung			Maßstab: Anlage: <b>2</b>