




Schnitt A - A'

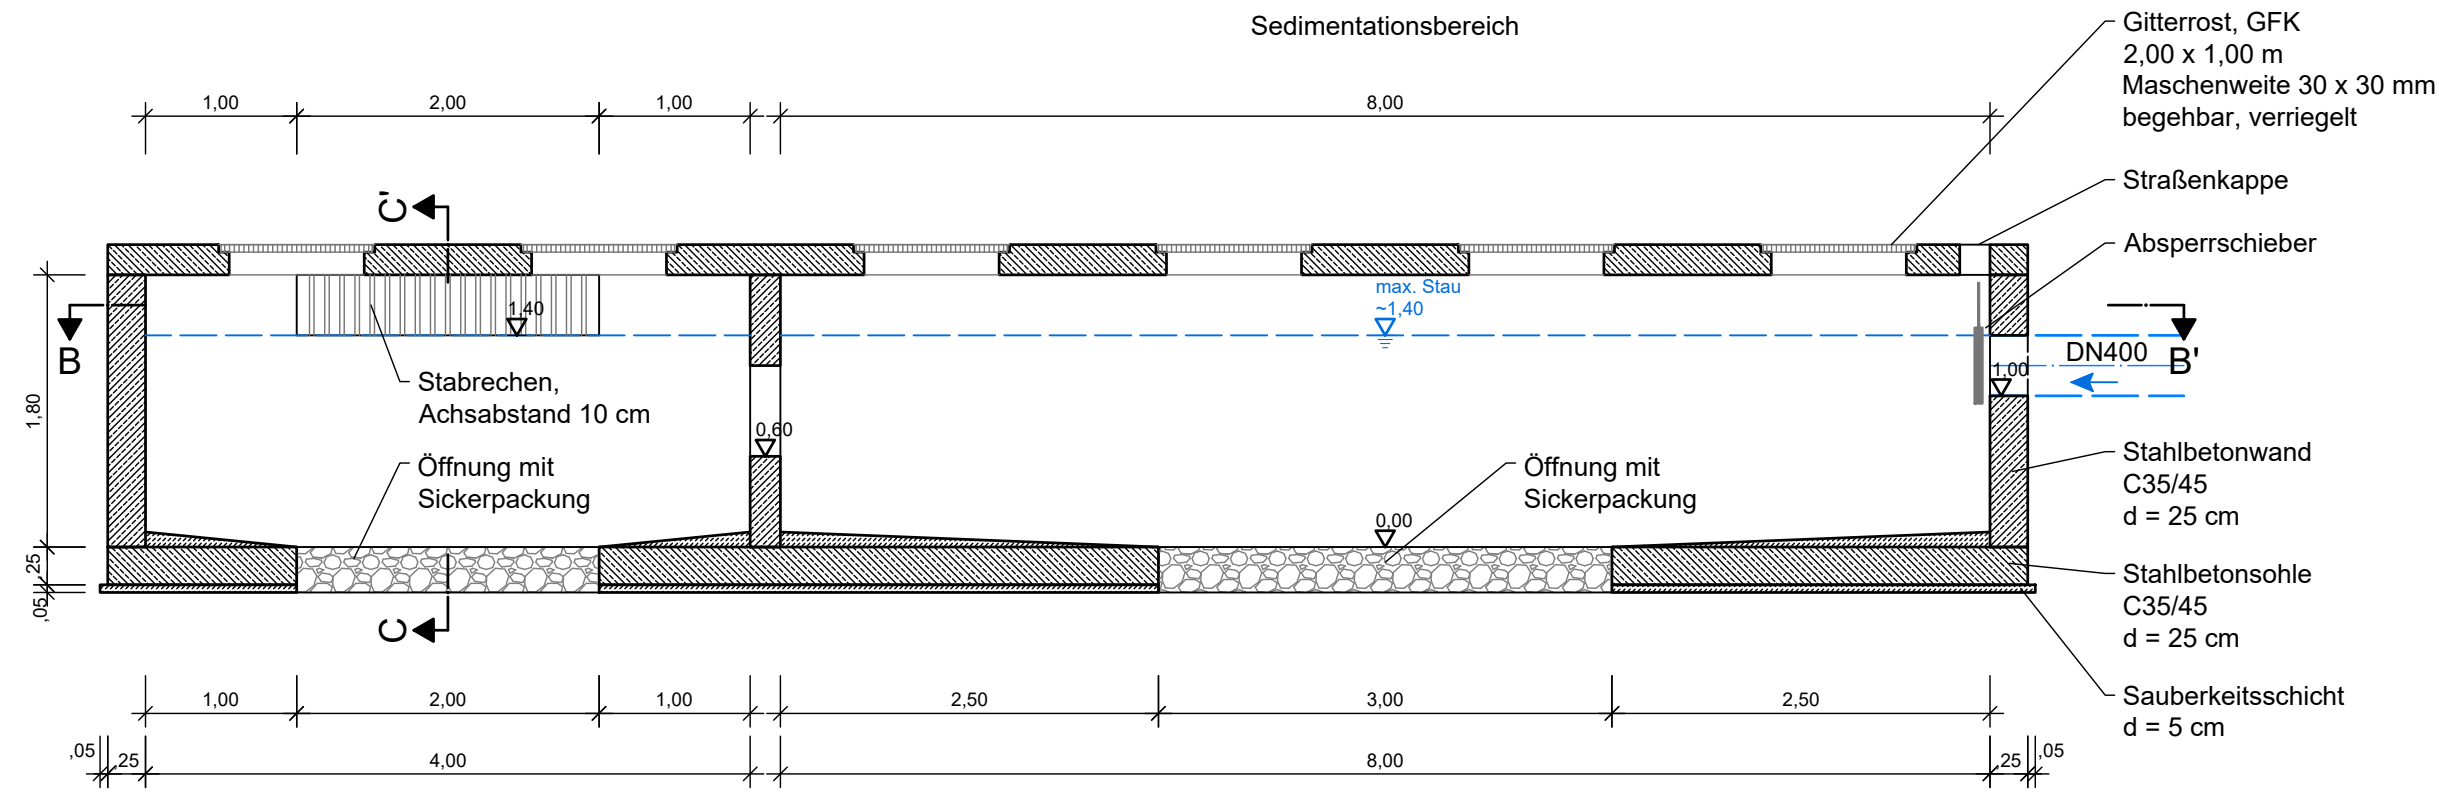

Schnitt C - C'

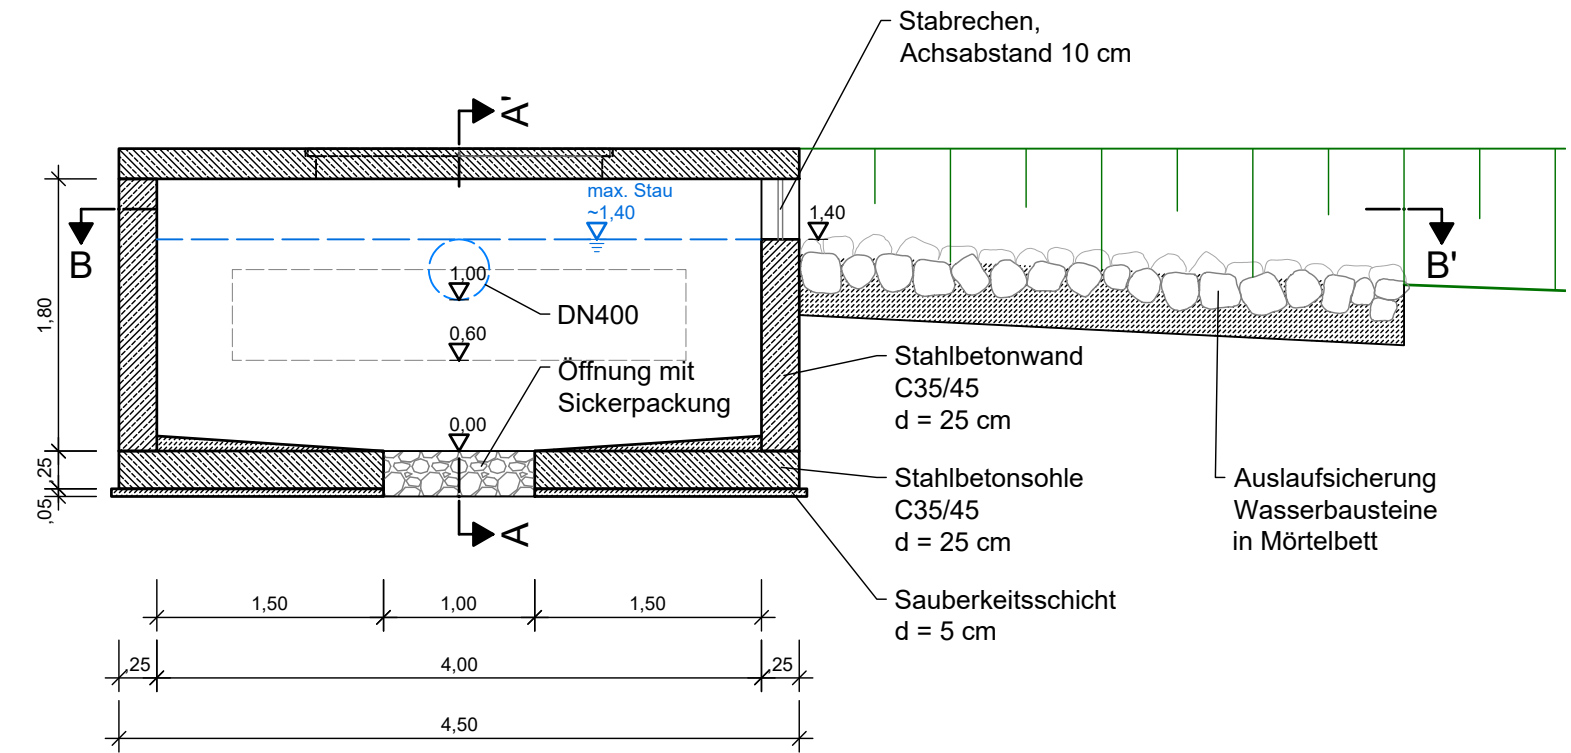

Schnitt B - B'

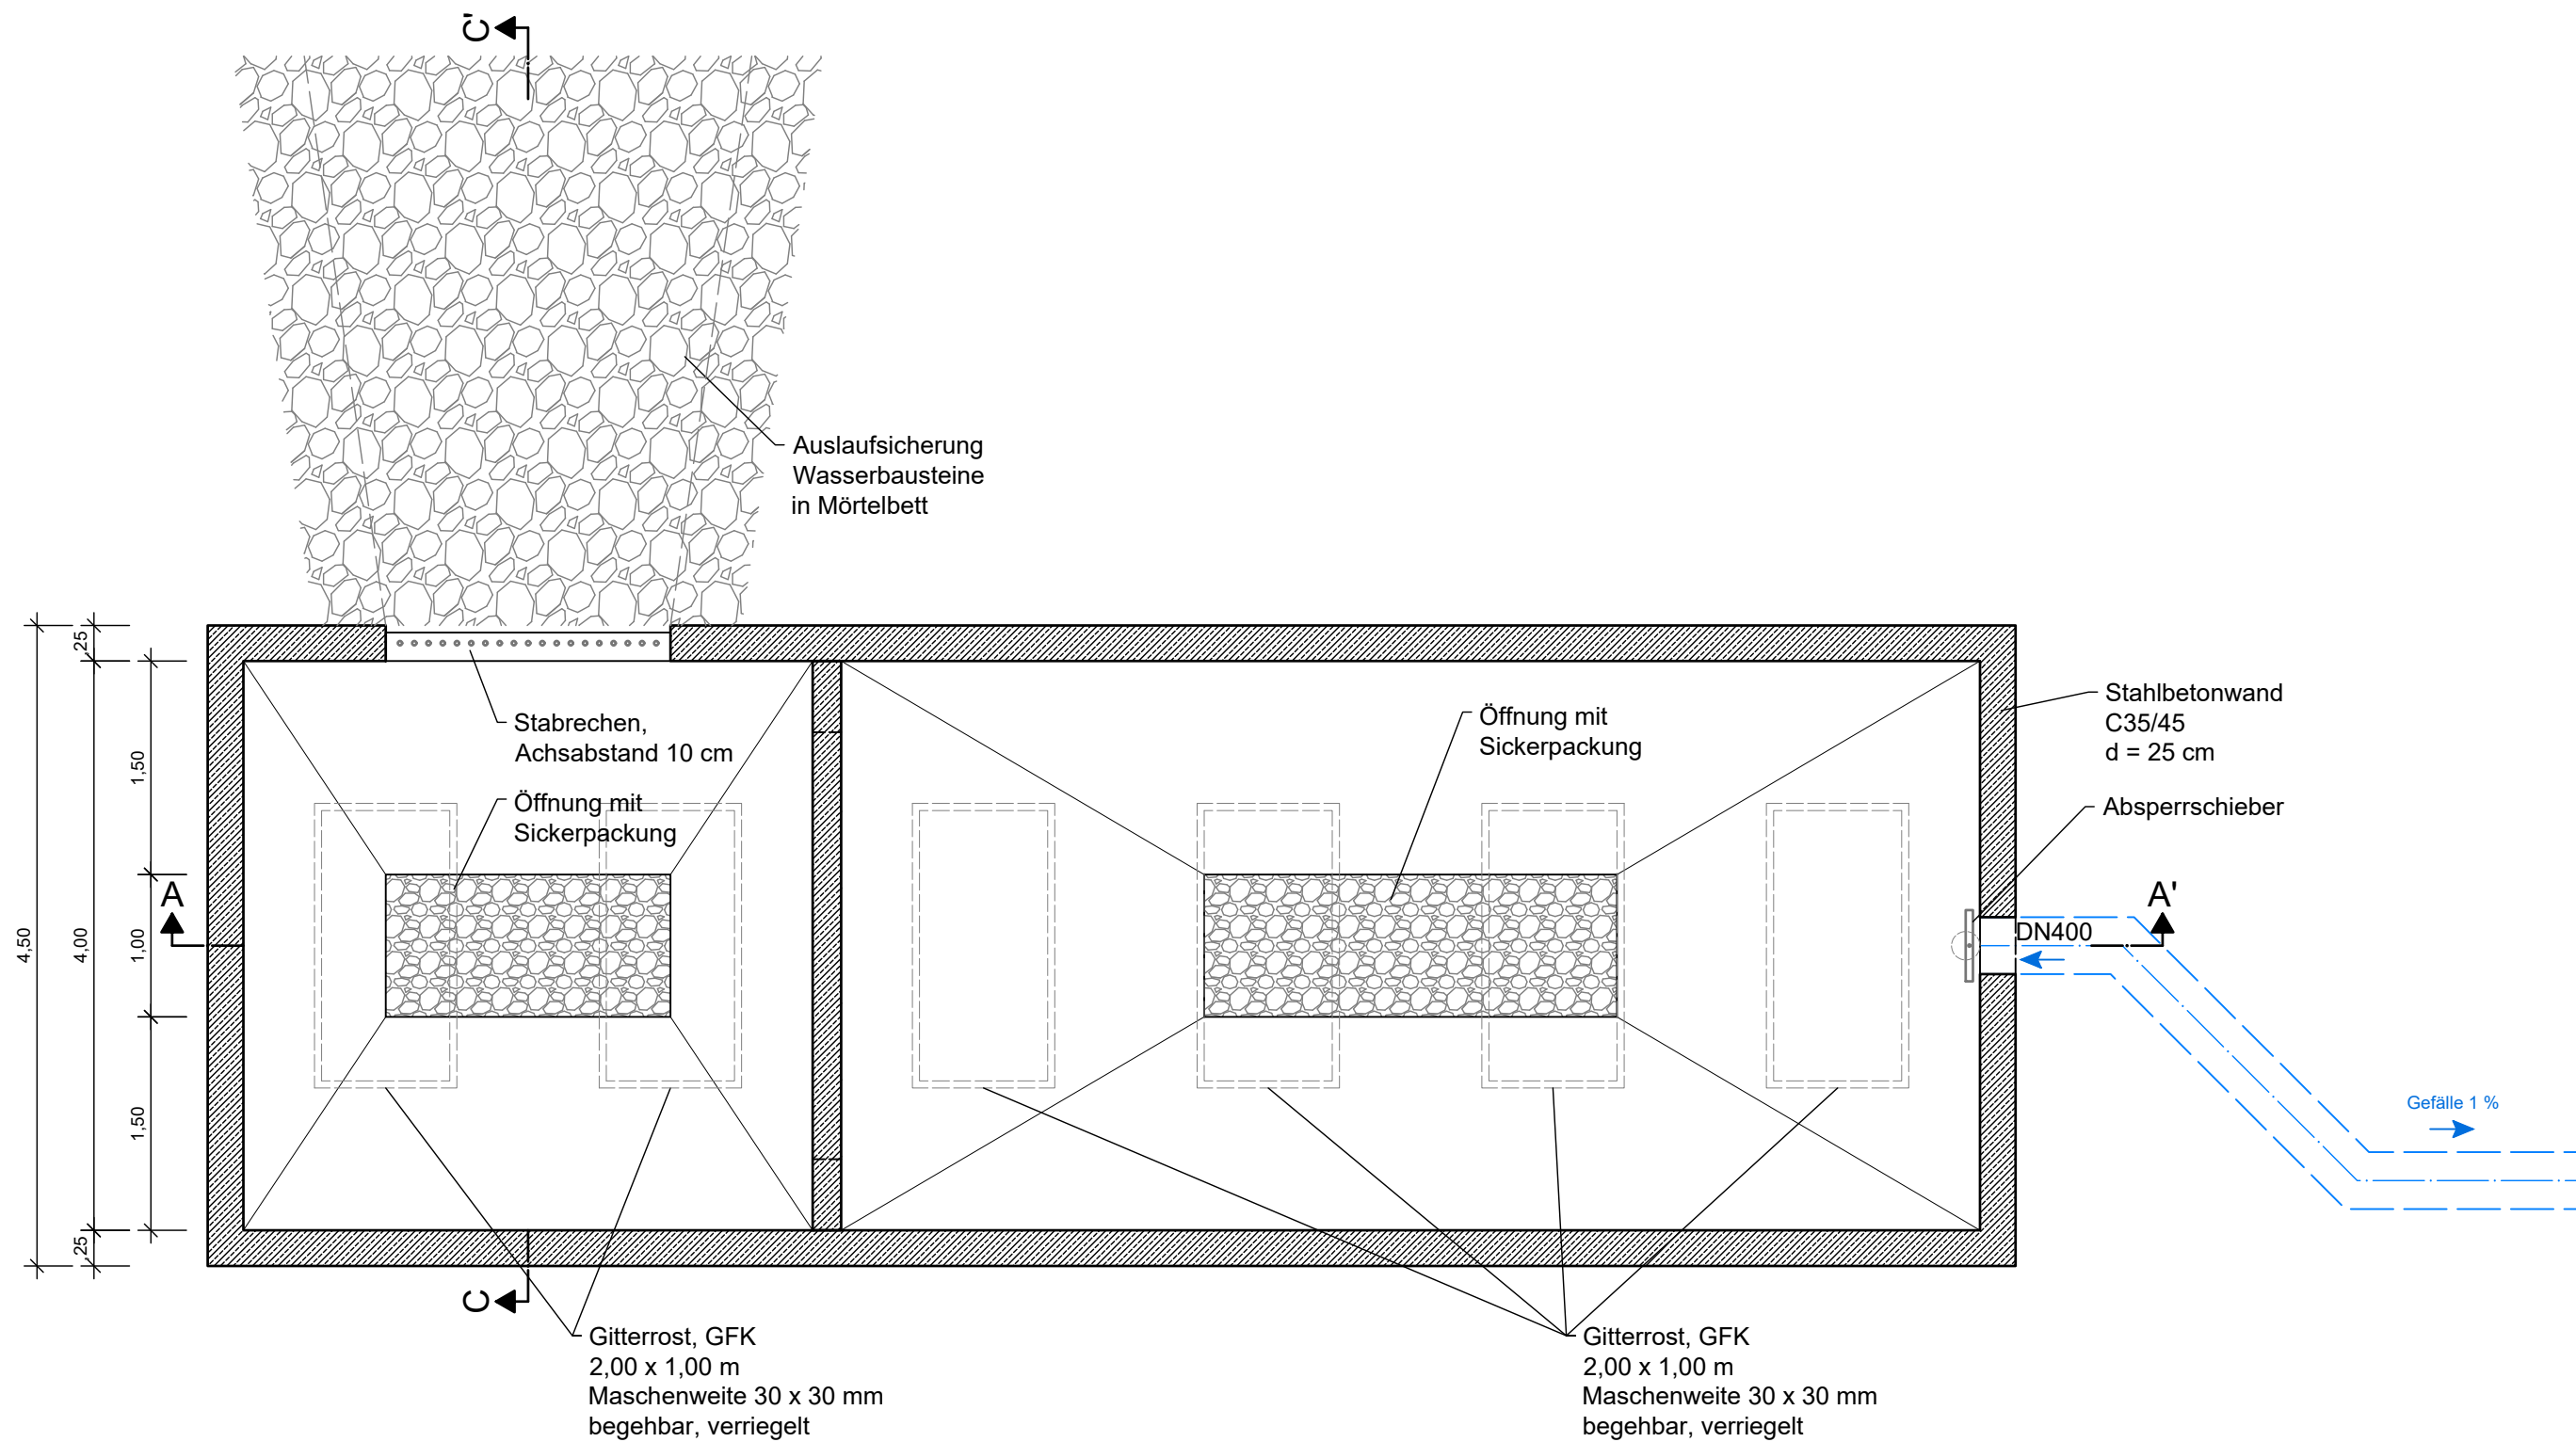

Projekt:
bremenports GmbH & Co. KG
Kajenanierung Nordmole Geeste
Badelagune nördlich der Geestemündung
Antragsplanung

Plan:
Detail
Zulaufbauwerk
Unterlage 3.20

	Name:	Datum:
bearbeitet	K. Mumm	29.06.2023
gezeichnet	S. Smit	29.06.2023
geprüft	K. Mumm	29.06.2023

1. Änderung		
2. Änderung		



ingenieurgesellschaft
agwa

Im Moore 17 D
30167 Hannover
Tel. 0511/33 89 5-0
Fax 0511/33 89 550
www.agwa-gmbh.de
info@agwa-gmbh.de

Maßstab: **1 : 50**
Anlage: **3**