

Hafenbereichsgrenze 270 m

wasserseitige BE-Fläche ca. 5000m<sup>2</sup>

reduzierte landseitige BE-Fläche während Großveranstaltungen auf ca. 500m<sup>2</sup>

landseitige BE-Fläche ca.2500m<sup>2</sup>

ca. 2500m<sup>2</sup>

Halteverbotszone

ca. 5000m<sup>2</sup>

STRANDBAD






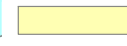

Alter Vorhafen


Geeste

Geestehafen

Abbruch und Wiederherstellung Stb-Wand

Legende:

-  wasserseitige BE-Fläche
-  landseitige BE-Fläche
-  reduzierte landseitige BE-Fläche
-  Baumaßnahme DSM - Vermietet an Dritte
-  "Abbruch Überbau 2022" erfolgt Abbruch Tiefgründung steht noch aus
-  Baustellenzufahrt
-  Parkfläche für Lotsengebäude

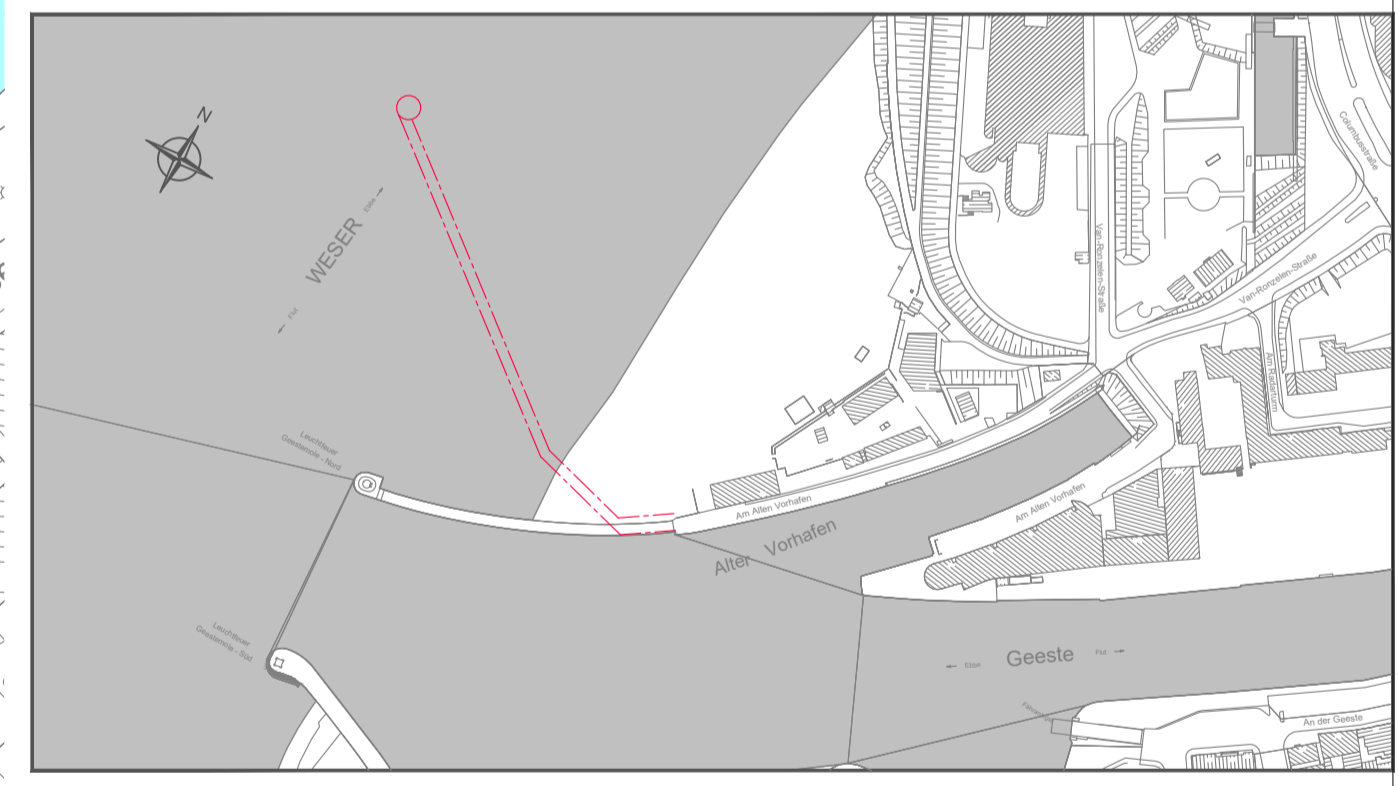

Alle Höhenangaben in [m] bezogen auf NN. Koordinatensystem Gauß-Krüger

Leistungsphase: **Wasserrechtlicher Antrag gemäß §68WHG**

Bauherr: **Freie Hansestadt Bremen**  
Senatorin für Wirtschaft, Häfen und Transformation (SWHT)

Projekt: **Geesteeinfahrt**  
**Neubau der Nordmole**

Datum	Name	Übersichtsplan Baustellenzufahrt BE-Fläche Unterlage 3.3	Maßstab:  1: 1000
Entworfen 07.2023	WG / OF		
Bearbeitet 07.2023	AS / EW / KL		
Geprüft 07.2023	CP	<b>bremenports</b> <small>Bremenports GmbH &amp; Co. KG            Am Steu 2, 27568 Bremen-Hafen            www.bremenports.de            Tel.: 0471-30901-0 Fax: 0471-30901-032</small>	
Geschäftsbereich Hafenbau			

Dok.-Id.: Blattgröße: A1 Zeichnungs-Nr.: **0-03** Index



1:1000