



Querprofil 4

km 0+250

- Abtrag
- Auftrag
- prognostizierte Sackung/Setzung
- *)

nicht Gegenstand des Verfahrens

geplante Bestickhöhe: 7,90 mNN
Aufschlag für Sackung/Setzung: 0,10 m
Angaben Böschungsneigungen bezogen auf überhöhten Bau
(je nach Sackung/Setzung entsprechend flachere Neigungen)

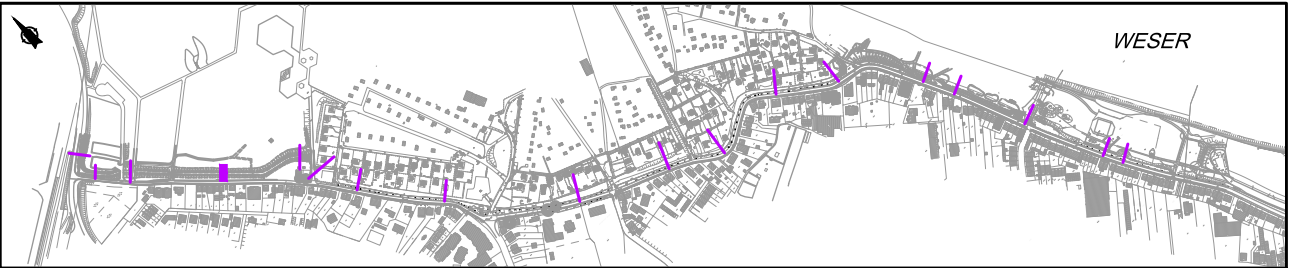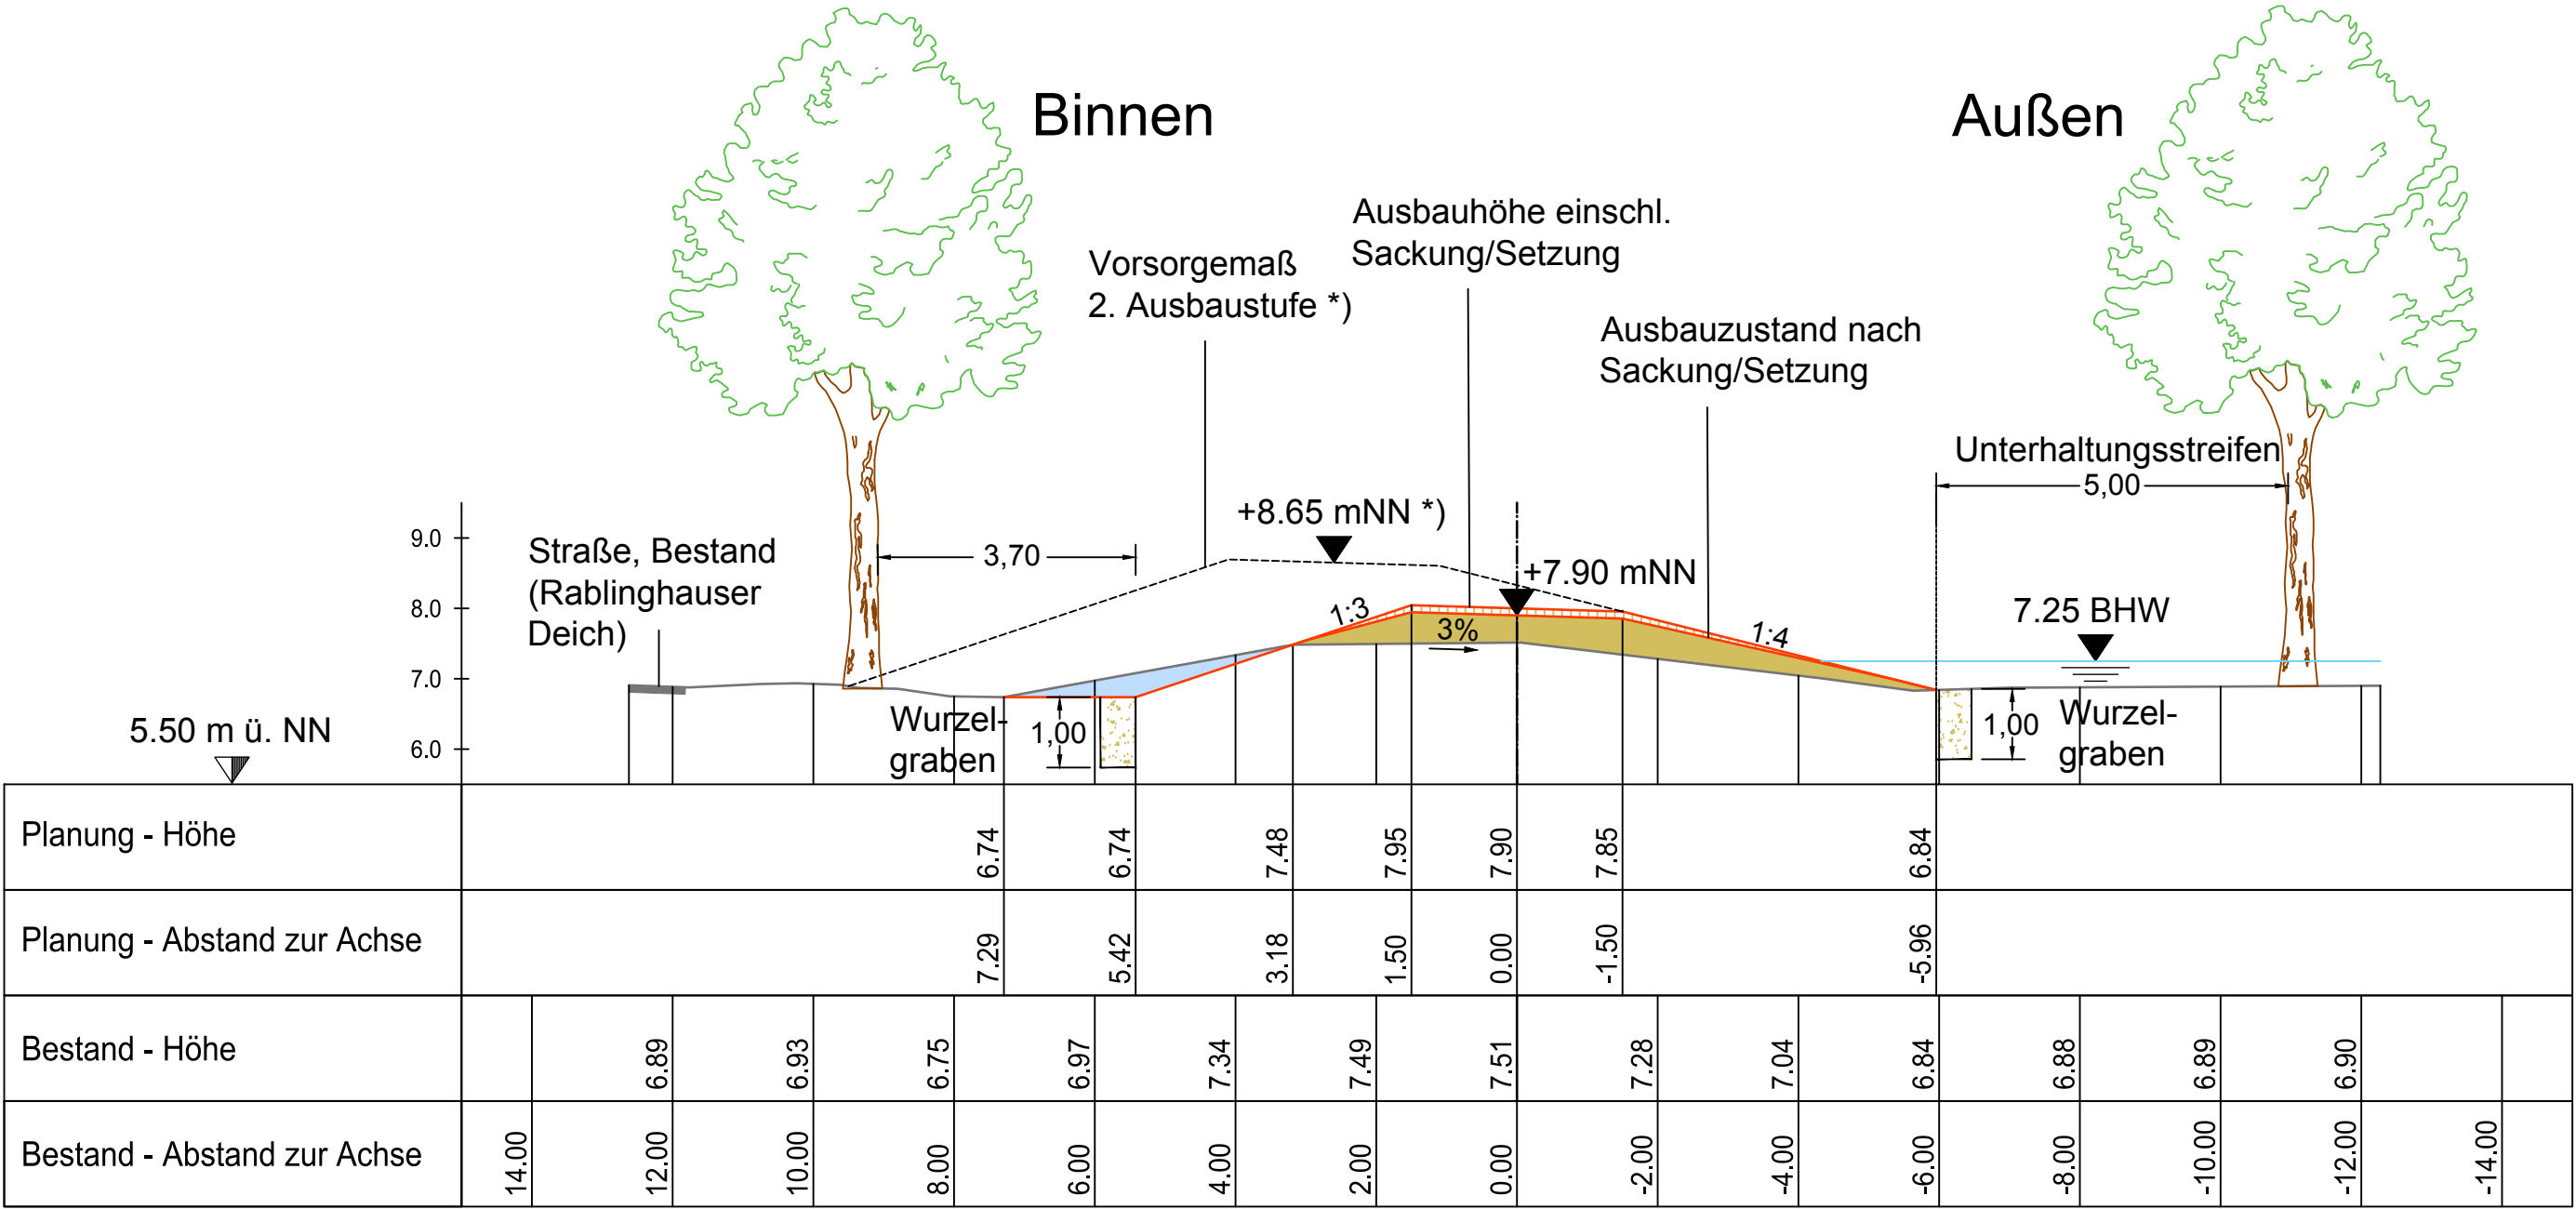

Nr.	Art der Änderung	Datum	Name

Bauvorhaben

Generalplan Küstenschutz

Bauabschnitt Rablinghausen

Auftraggeber

Bremischer Deichverband am linken Weserufer

Warturmer Heerstr. 125
28197 Bremen

Bremen, den 28.02.2020
gez. Stief

Entwurfsbearbeitung

Am Dobben 79 | 28203 Bremen
Telefon 0421 23 24 12-0
mail@planung-tesch.de
www.planung-tesch.de

Bremen, den 28.02.2020
gez. Tesch

	Datum	Zeichen
bearbeitet	12.06.2017	Ki
gezeichnet	12.06.2017	Ki

Planbezeichnung

Genehmigungsplanung

Querprofil 4
km 0+250

Plan-Nr:

2.3.4

Maßstab:

1:100

Datum:

28.02.2020

--	--