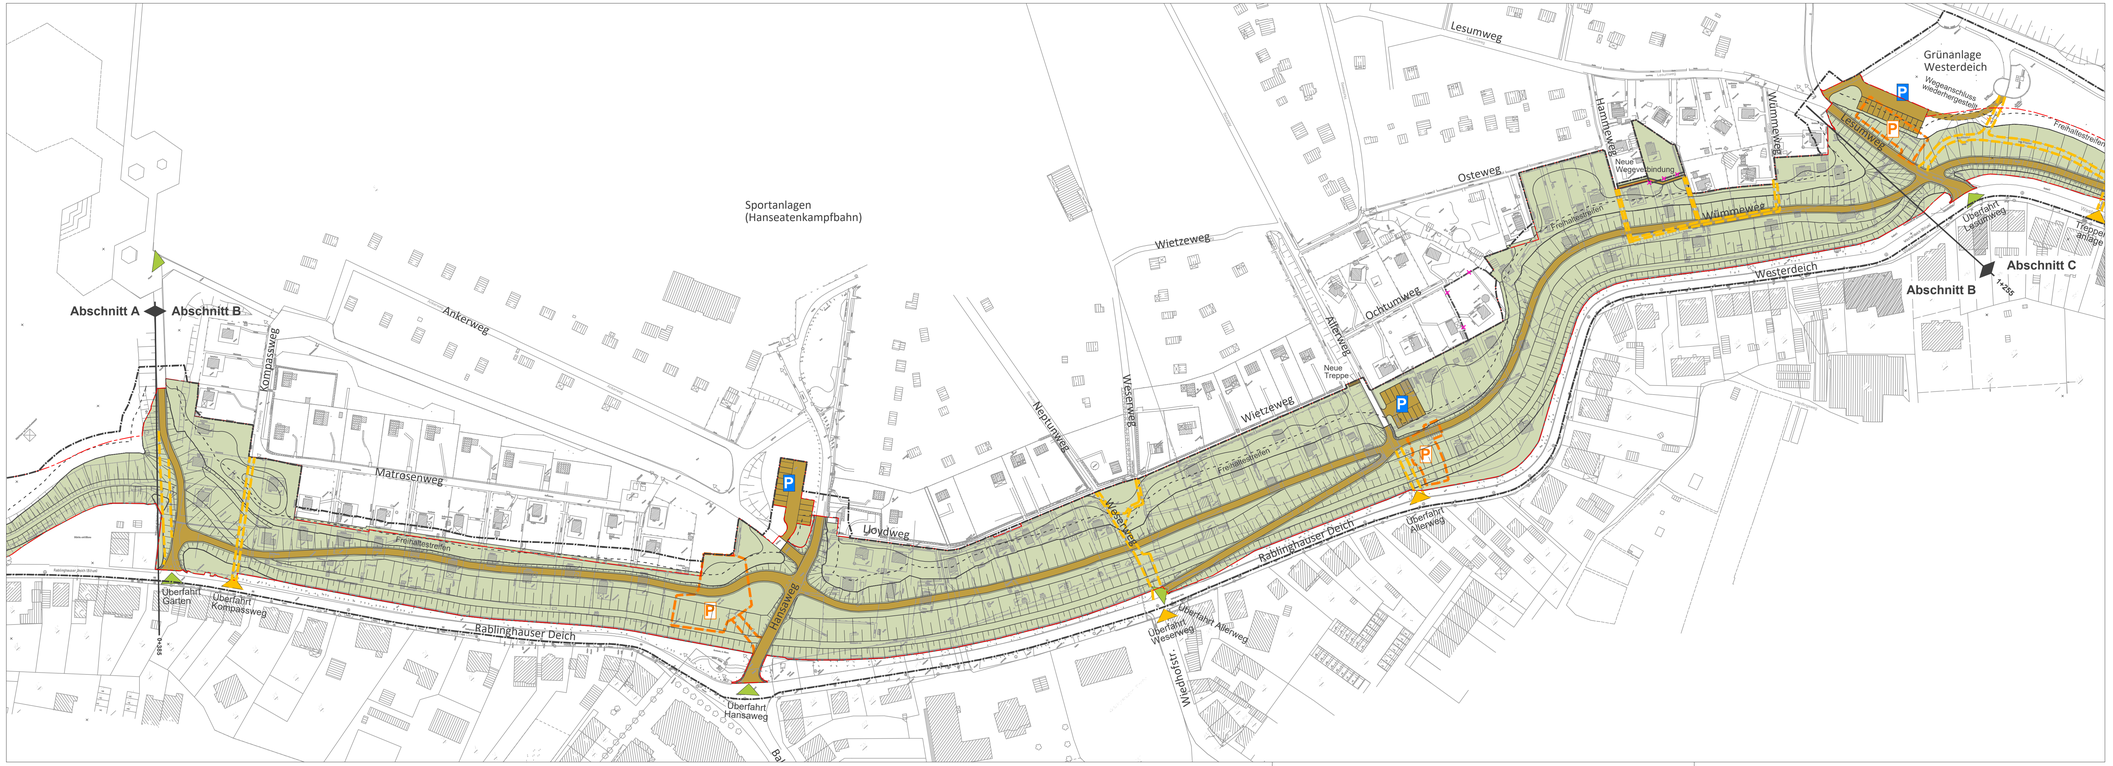

Planung

- Deich-, Grün- und Gehölzflächen
- Geh- und Fahrwege, Parkplätze
- Gehwege, Wiederherstellung nach Maßnahmenumsetzung durch UBB (Abschnitt C)
- Parkplatz neu / Wiederherstellung
- Zugang neu / Wiederherstellung / Erhalt
- Ausstattung, Wiederherstellung nach Maßnahmenumsetzung durch UBB (Abschnitt C)
- Freihaltestreifen (5 m), gehölzfrei
- Baufeld (dauerhafte und temporäre Inanspruchnahme)
- Grenze Planfeststellung (geändert)
- Grenze 1. Planänderung

Betroffene Bestandsanlagen

- Wegeverbindung unterbrochen / entfällt
- Zugang entfällt
- Ausstattung überbaut
- Parkplatz überbaut / verlegt

Nr.	Art der Änderung	Datum	Zeichen
a	1. Planänderung	01.12.2021	PGG/SH

Bauvorhaben

Generalplan Küstenschutz
Bauabschnitt Rablinghausen

Auftraggeber

Bremischer Deichverband am linken Weserufer
Warturmer Heerstr. 125
28197 Bremen
Tel.: 0421-33 30 60 Fax.: 0421-33 30 629 Mail: info@DeichverbandBremen-aW.de

Entwurfsbearbeitung

planungsgruppe grün gmbh
freiraumplanung umweltplanung
28203 bremen rembertistraße 30
tel 0421/ 699025-0 fax 0421/ 699025-99
mail bremen@pgg.de

	Datum	Zeichen
bearbeitet	22.04.2020	Ba/SH
gezeichnet	22.04.2020	Br/SH
Bremen, den		

Teilvorhaben
Freiraumanalyse

Plan-Nr.
4.6.2
P 2744

Planbezeichnung
Abschnitt B, Lageplan Planung

Maßstab:
1: 1.000

Freigabe Bauherr

q:\2744\cad_plots\2\2_1\p2744_2_1_freiraumanalyse.dwg - 2_ABSCHNITT-B_PLANUNG