

Querprofil 12

km 1+150

geplante Bestickhöhe: 8,00 mNN  
Aufschlag für Sackung/Setzung: 0,20 m  
Angaben Böschungsneigungen bezogen auf überhöhtem Bau  
(je nach Sackung/Setzung entsprechend flachere Neigungen)


- Abtrag
- Auftrag
- prognostizierte Sackung/Setzung
- \*)

nicht Gegenstand des Verfahrens

Binnen

Entfernung / Rückbau der Gehölze / Kleingartenstrukturen  
im Bereich des Deichkörpers

Außen

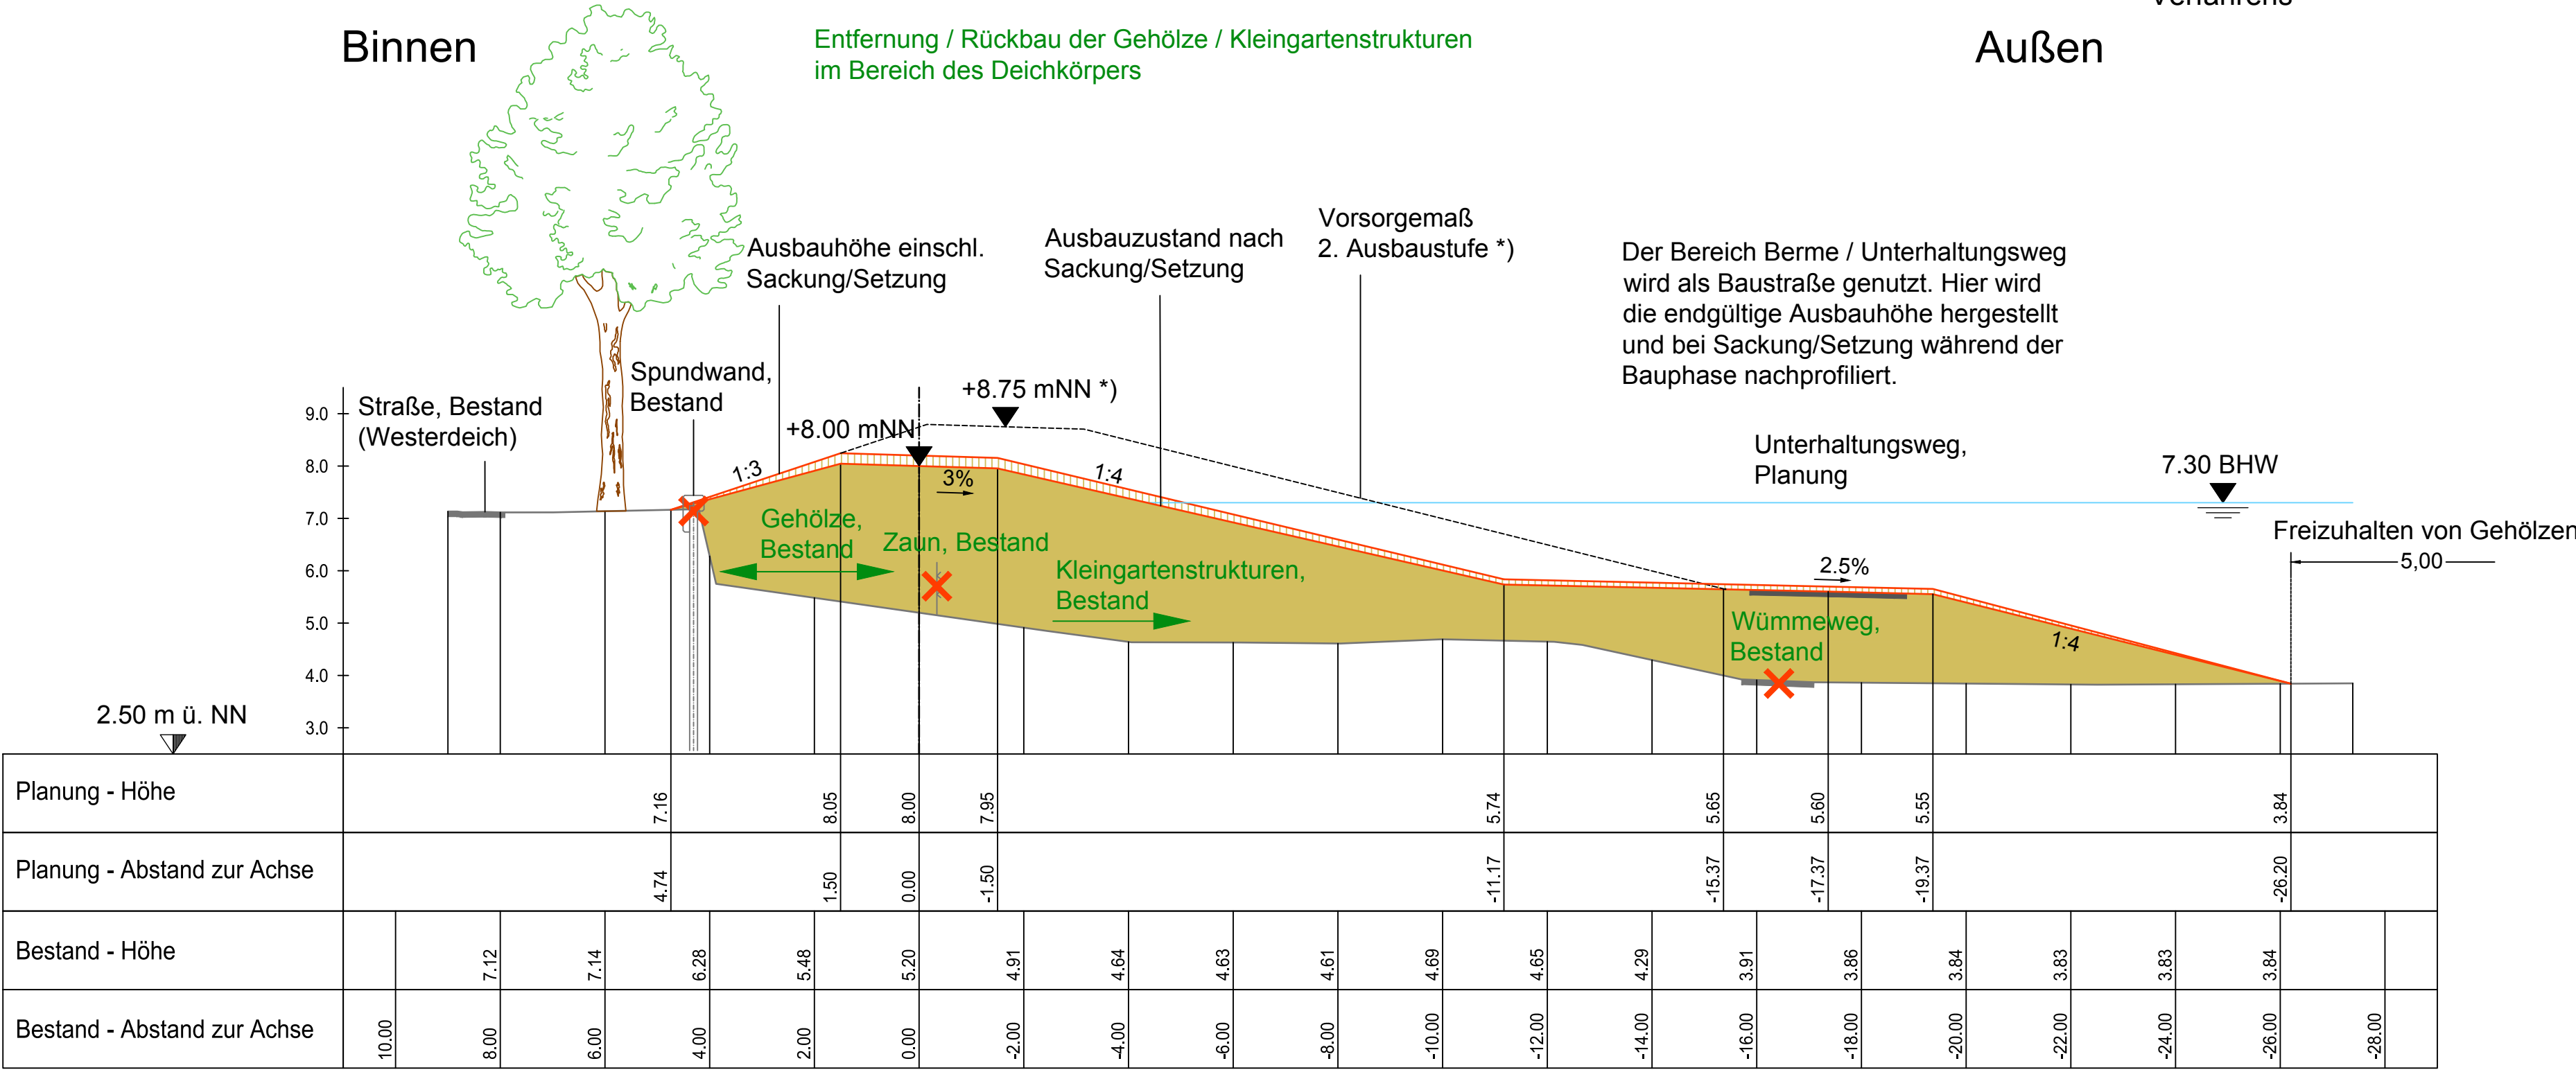

|     |                  |       |      |
|-----|------------------|-------|------|
|     |                  |       |      |
|     |                  |       |      |
|     |                  |       |      |
|     |                  |       |      |
| Nr. | Art der Änderung | Datum | Name |

Bauvorhaben

Generalplan Küstenschutz

Bauabschnitt Rablinghausen

Auftraggeber

Bremischer Deichverband am linken Weserufer

Warturmer Heerstr. 125  
28197 Bremen

Bremen, den 28.02.2020

gez. Stief

Entwurfsbearbeitung

Am Dobben 79 | 28203 Bremen

Telefon 0421 23 24 12-0

mail@planung-tesch.de

www.planung-tesch.de

Bremen, den 28.02.2020

gez. Tesch

|            | Datum      | Zeichen |
|------------|------------|---------|
| bearbeitet | 12.06.2017 | Ki      |
| gezeichnet | 12.06.2017 | Ki      |

Planbezeichnung

Genehmigungsplanung

Querprofil 12

km 1+150

Plan-Nr:

2.3.12

Maßstab:

1:100

Datum:

28.02.2020

|  |  |
|--|--|
|  |  |
|--|--|