


km 1+440

	Abtrag
	Auftrag
	prognostizierte Sackung/Setzung
*)	nicht Gegenstand des Verfahrens

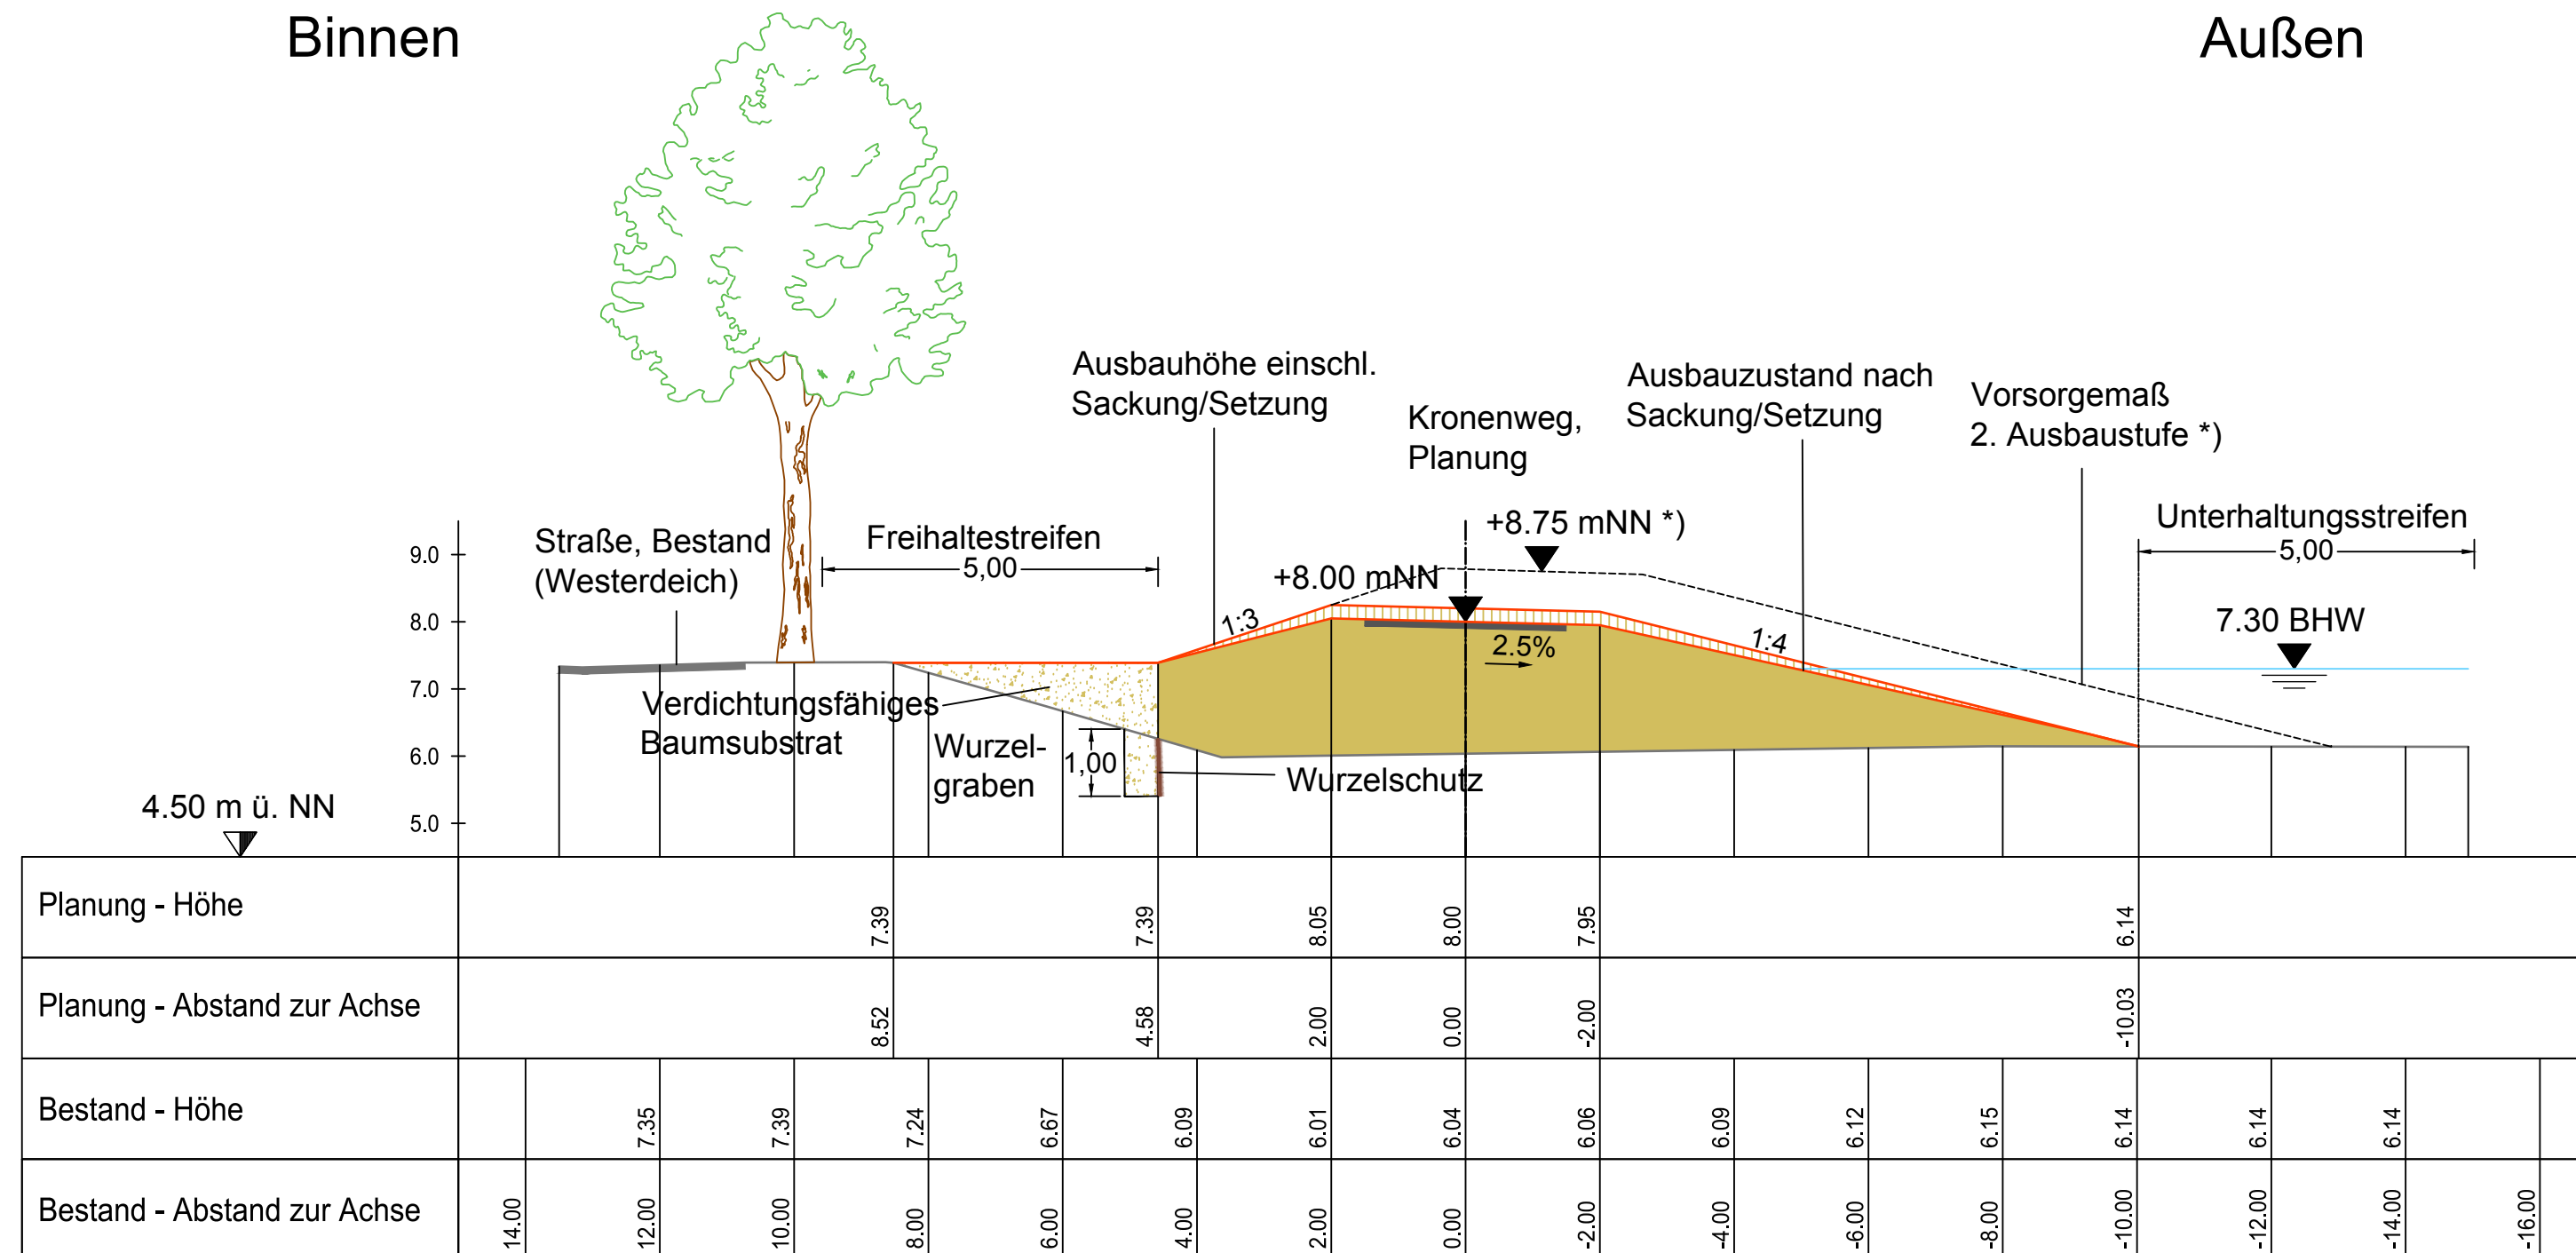


Nr.	Art der Änderung	Datum	Name

Bauvorhaben

Generalplan Küstenschutz

Bauabschnitt Rablinghausen

 Auftraggeber	Bremischer Deichverband am linken Weserufer Warturmer Heerstr. 125 28197 Bremen
 Bremischer Deichverband am linken Weserufer	Bremen, den 28.02.2020 gez. Stief

Entwurfsbearbeitung	Datum	Zeichen
 Am Dobben 79 28203 Bremen Telefon 0421 23 24 12-0 mail@planung-tesch.de www.planung-tesch.de	bearbeitet	10.07.2017 Ki
	gezeichnet	10.07.2017 Ki

Planbezeichnung Genehmigungsplanung Querprofil 15 km 1+440	Plan-Nr: 2.3.15
	Maßstab: 1:100 Datum: 28.02.2020

--	--