


Schemaschnitt Abschnitt B - Planung

km 0+385 bis km 0+660 (geplante Bestickhöhe: 7,90 mNN, Aufschlag für Sackung/Setzung: 0,40 m, s.u.)

km 0+980 bis km 1+080 (geplante Bestickhöhe: 8,00 mNN, Aufschlag für Sackung/Setzung: 0,20 m, nicht dargestellt)

Angaben Böschungsneigungen bezogen auf überhöhten Bau
(je nach Sackung/Setzung entsprechend flachere Neigungen)

- Oberboden
- Klei
- Baggergut
- Auffüllung / Sand (Bestand)
- prognostizierte Sackung/Setzung
- Bearbeitungsgrenze
- Bestand

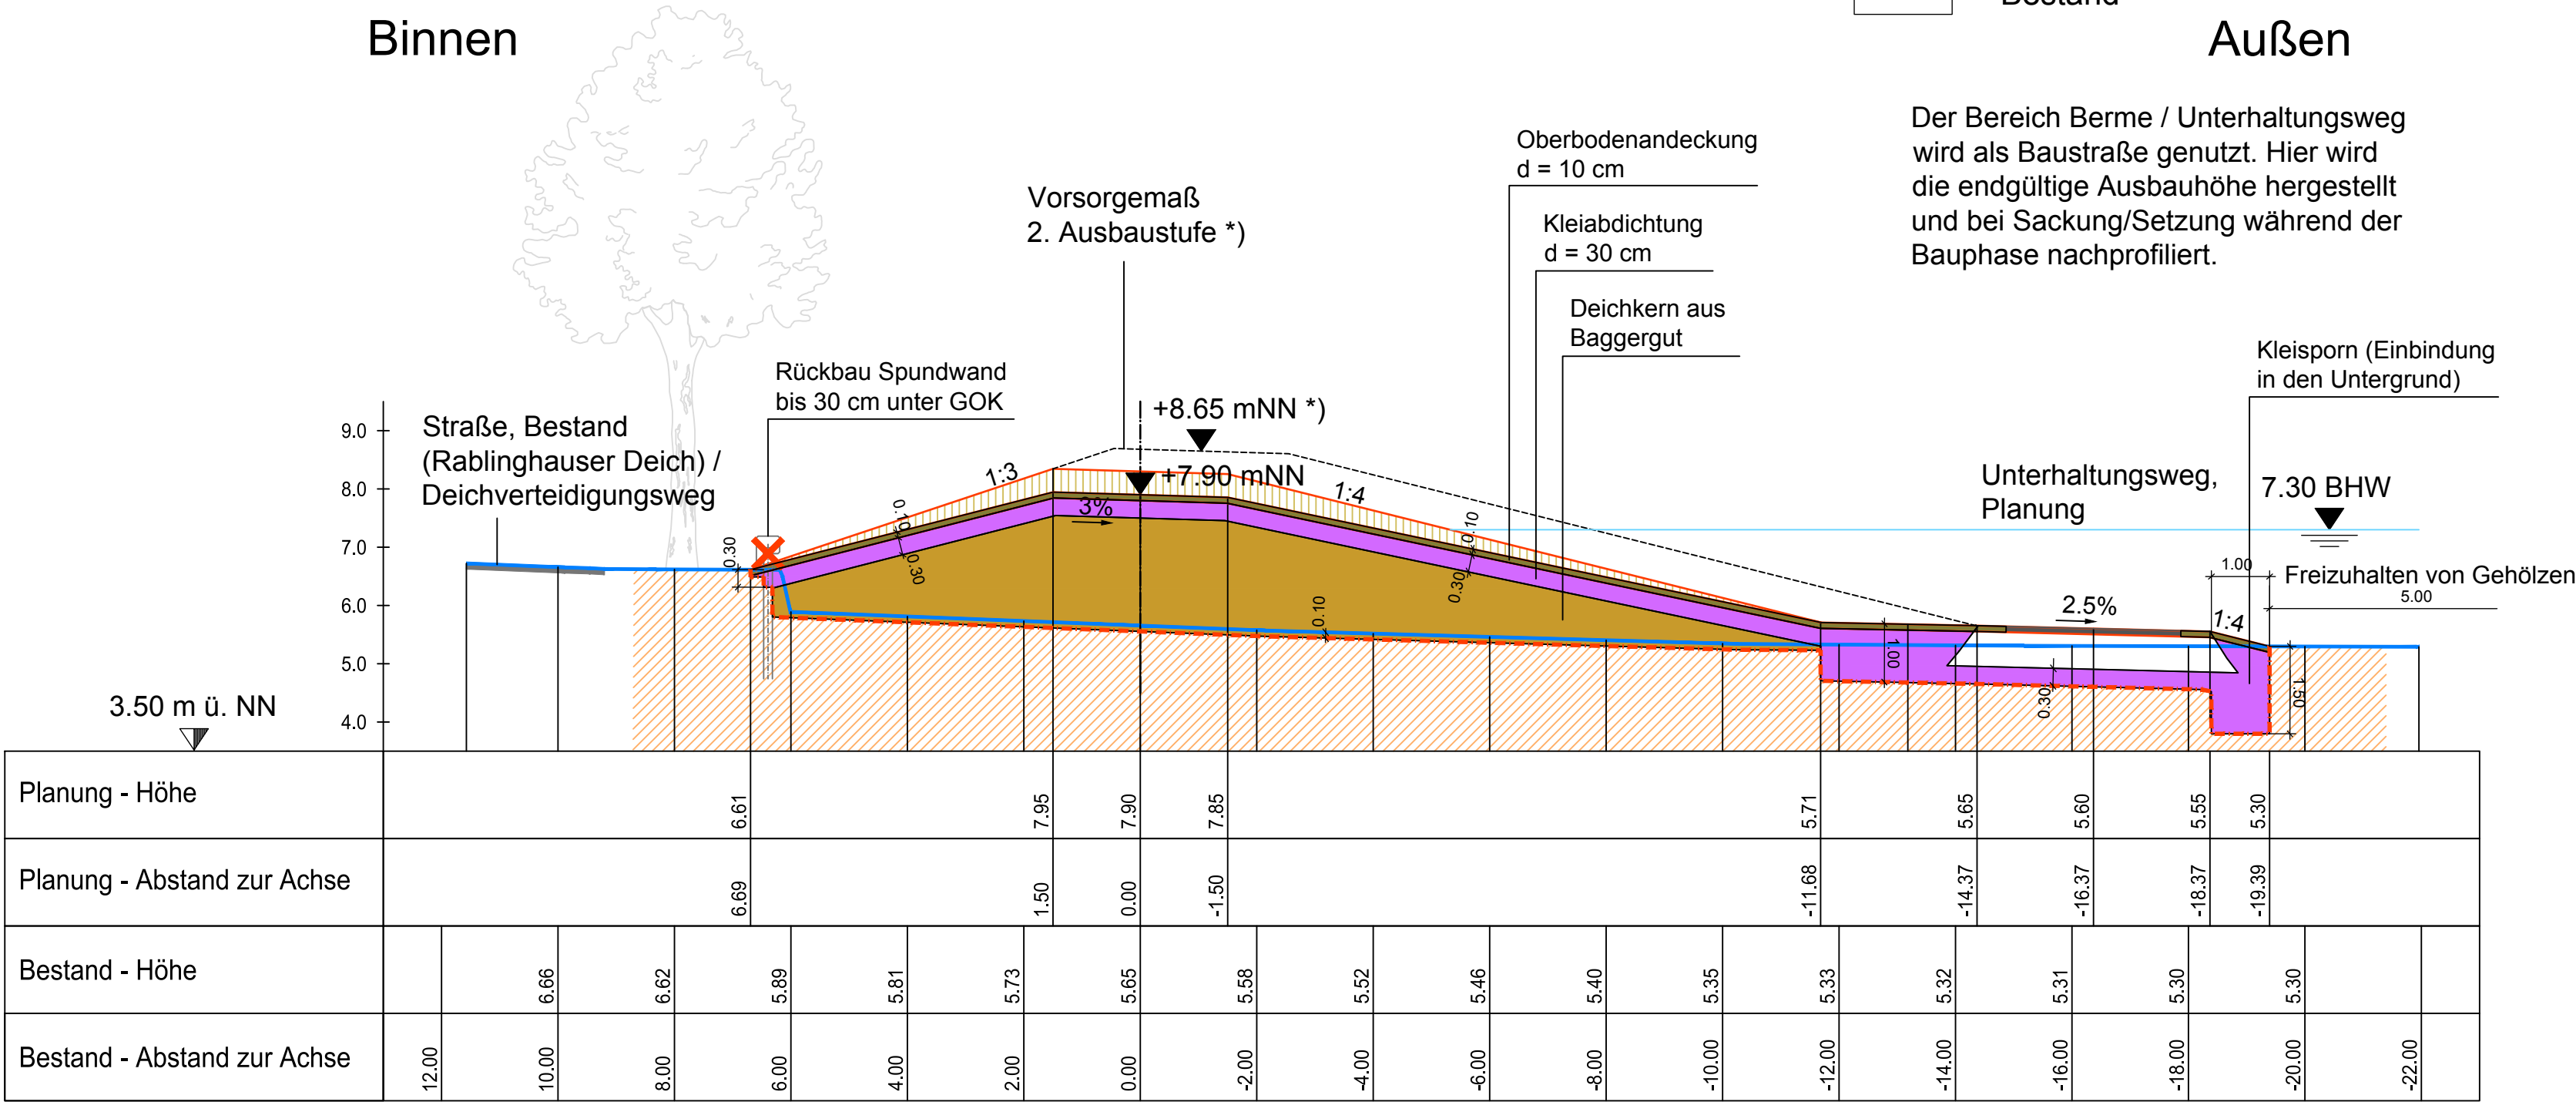

Nr.	Art der Änderung	Datum	Name

Bauvorhaben

Generalplan Küstenschutz

Bauabschnitt Rablinghausen

Auftraggeber

Bremischer Deichverband am linken Weserufer

Warturmer Heerstr. 125
28197 Bremen

Bremen, den 20.07.2020
gez. Stief

Entwurfsbearbeitung

Tesch LANDSCHAFTS- UND UMWELTPLANUNG

Am Dobben 79 | 28203 Bremen
Telefon 0421 23 24 12-0
mail@planung-tesch.de
www.planung-tesch.de

	Datum	Zeichen
bearbeitet	12.06.2017	Ki
gezeichnet	12.06.2017	Ki

Bremen, den 20.07.2020
gez. Tesch

Planbezeichnung

Genehmigungsplanung

Schemaschnitt Abschnitt B - Planung

km 0+385 bis km 0+660

km 0+980 bis km 1+080

Plan-Nr.: 2.3.20

Maßstab: 1:100 Datum: 20.07.2020

--	--