


Längsschnitt 4: Überfahrt Hansaweg


Station 0+000.000 - 0+081.863

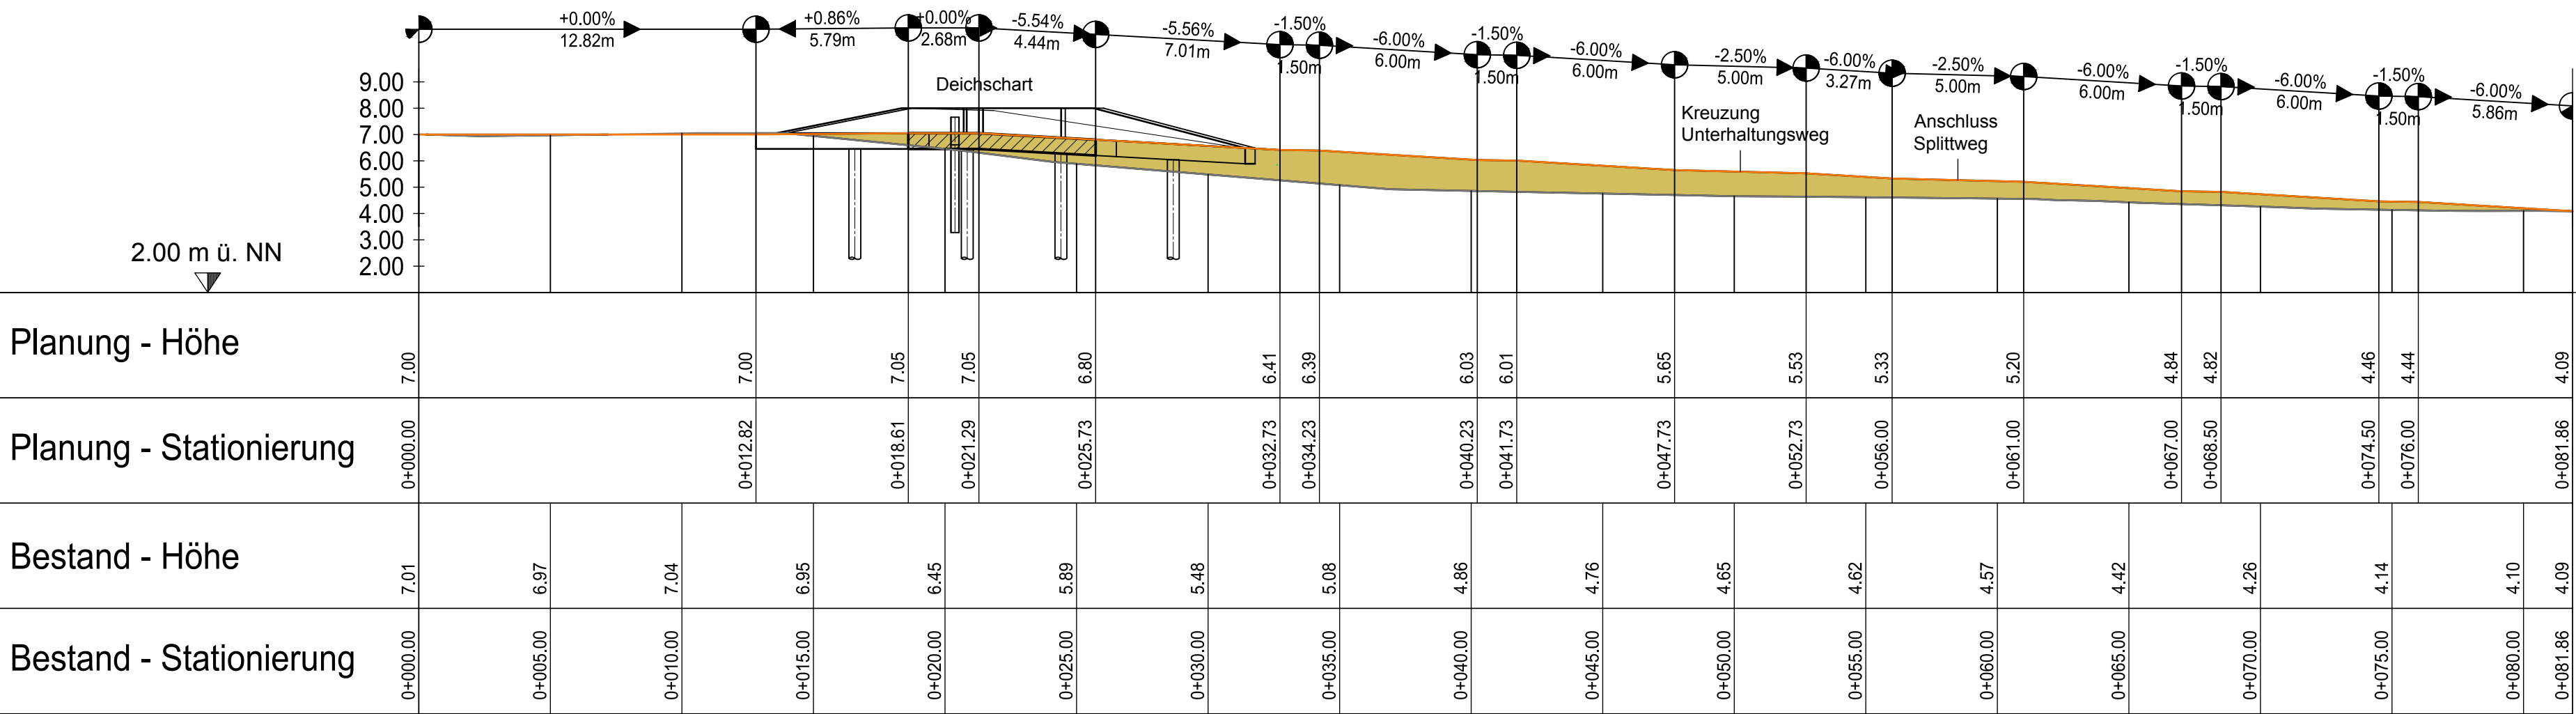

Abtrag

Auftrag

Keine Berücksichtigung eines Sackungs- und Setzungsmaßes aufgrund der Vorverdichtug im Bestand (Straßenkörper) und des vergleichsweise geringen Bodenauftrags

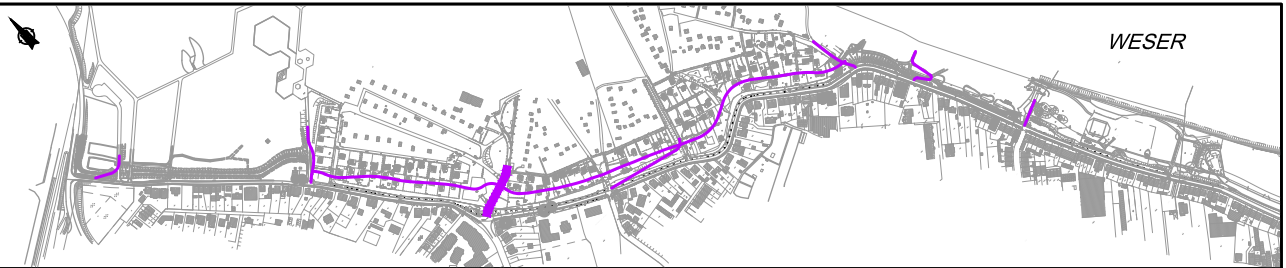

Nr.	Art der Änderung	Datum	Name

Bauvorhaben

Generalplan Küstenschutz

Bauabschnitt Rablinghausen

Auftraggeber

Bremischer Deichverband am linken Weserufer

Warturmer Heerstr. 125

28197 Bremen

Bremen, den 28.02.2020

gez. Stief

Entwurfsbearbeitung

Tesch LANDSCHAFTS- UND UMWELTPLANUNG

Am Dobben 79 | 28203 Bremen

Telefon 0421 23 24 12-0

mail@planung-tesch.de

www.planung-tesch.de

Bremen, den 28.02.2020

gez. Tesch

Datum		Zeichen
bearbeitet	12.06.2017	Ki
gezeichnet	12.06.2017	Ki

Planbezeichnung

Genehmigungsplanung

Längsschnitt 4

Überfahrt Hansaweg

Plan-Nr:

2.4.4

Maßstab:

1:200

Datum:

28.02.2020

--	--