



Längsschnitt 8: Überfahrt Duntzestraße

Station 0+000.000 - 0+039.918

Abtrag

Auftrag

Keine Berücksichtigung eines Sackungs- und Setzungsmaßes aufgrund der Vorverdichtug im Bestand (Straßenkörper) und des vergleichsweise geringen Bodenauftrags

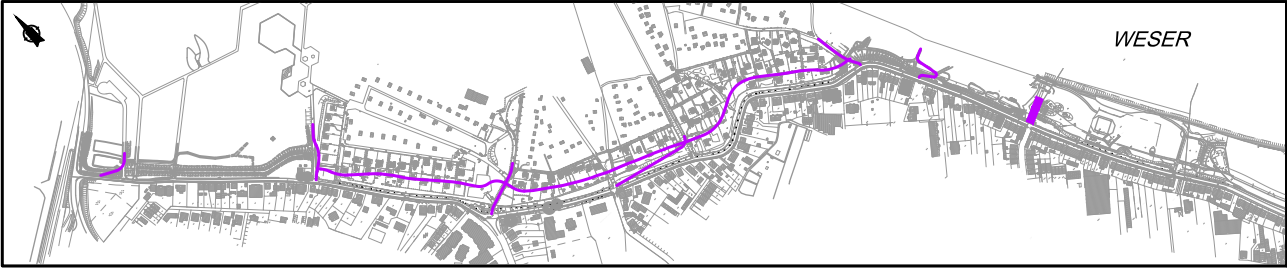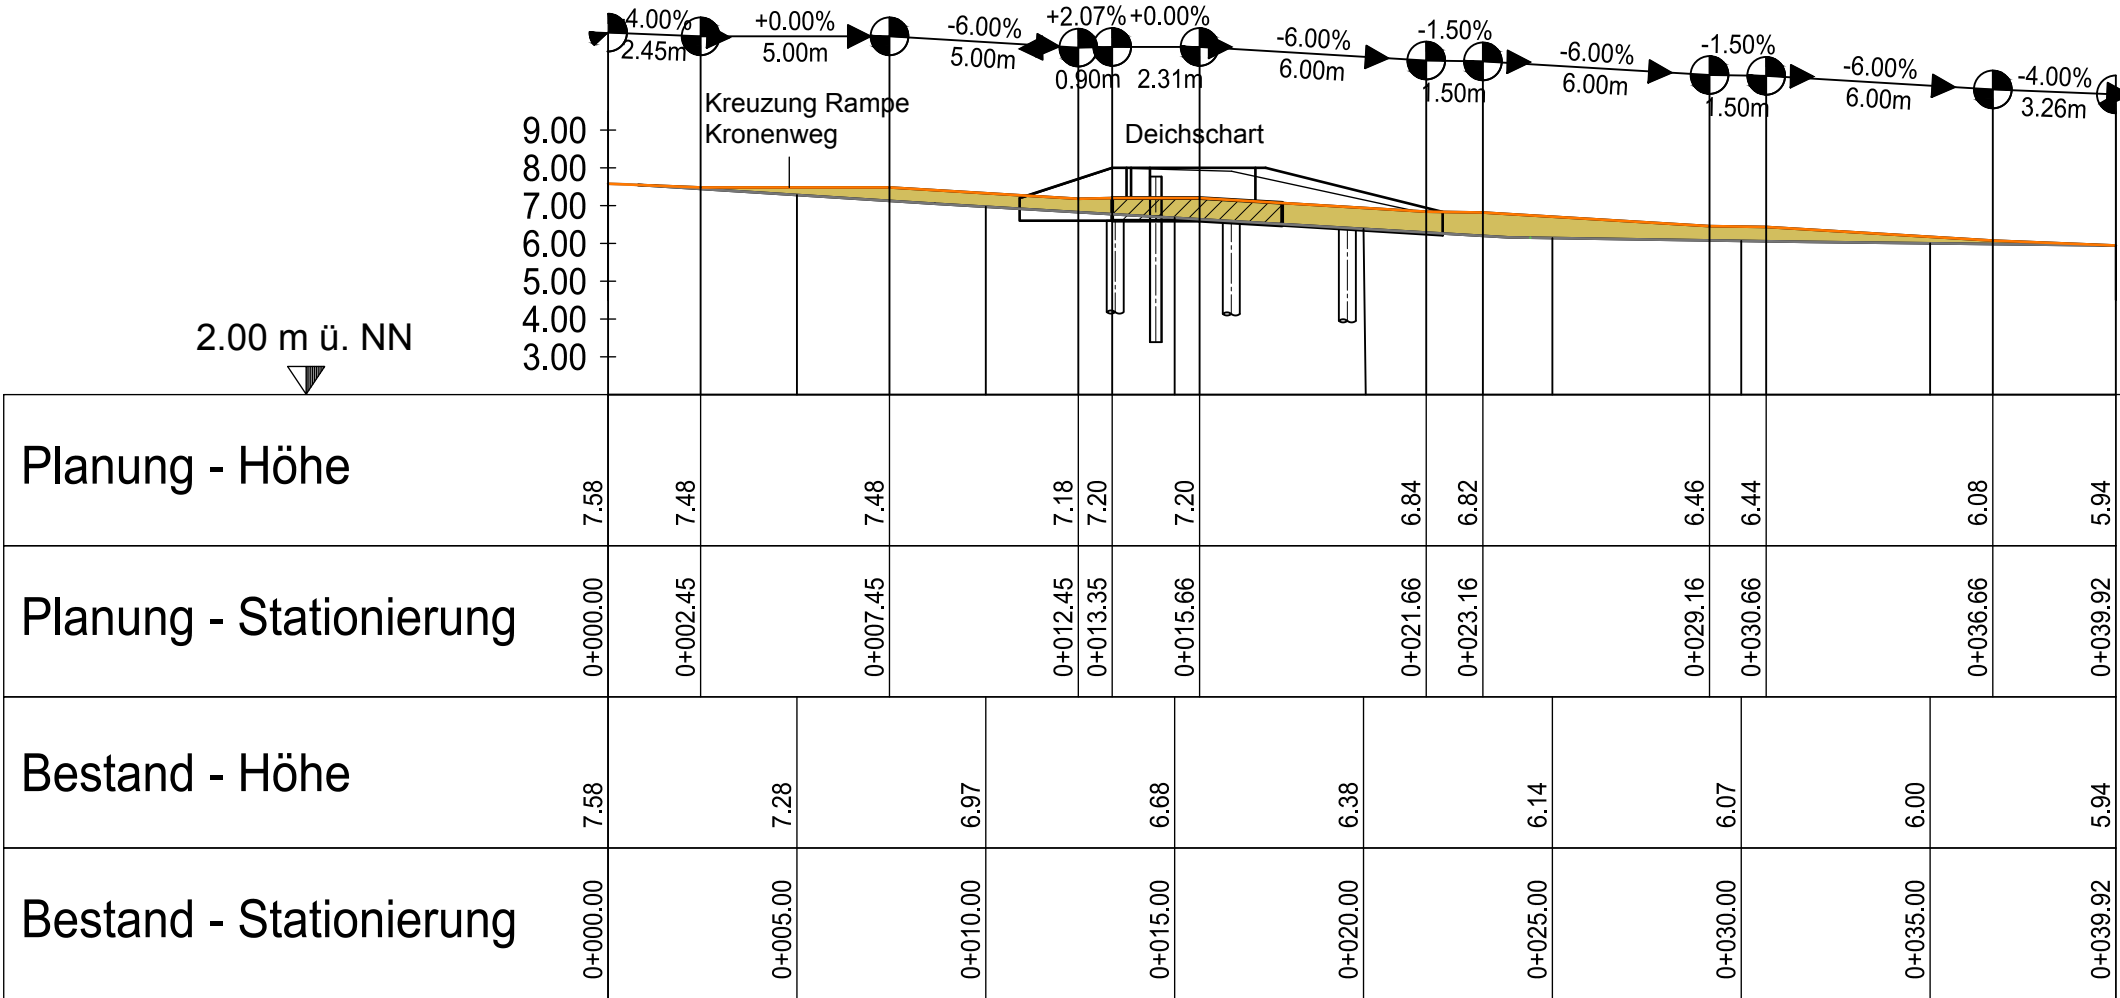

Nr.	Art der Änderung	Datum	Name

Bauvorhaben

Generalplan Küstenschutz

Bauabschnitt Rablinghausen

Auftraggeber

Bremischer Deichverband am linken Weserufer

Warturmer Heerstr. 125
28197 Bremen

Bremen, den 28.02.2020
gez. Stief

Entwurfsbearbeitung

Am Dobben 79 | 28203 Bremen
Telefon 0421 23 24 12-0
mail@planung-tesch.de
www.planung-tesch.de

	Datum	Zeichen
bearbeitet	07.07.2017	Ki
gezeichnet	07.07.2017	Ki

Bremen, den 28.02.2020
gez. Tesch

Planbezeichnung

Genehmigungsplanung

Längsschnitt 8

Überfahrt Duntzestraße

Plan-Nr:

2.4.8

Maßstab:

1:200

Datum:

28.02.2020