


# V4 - Überfahrt Hansaweg

Variante 4c

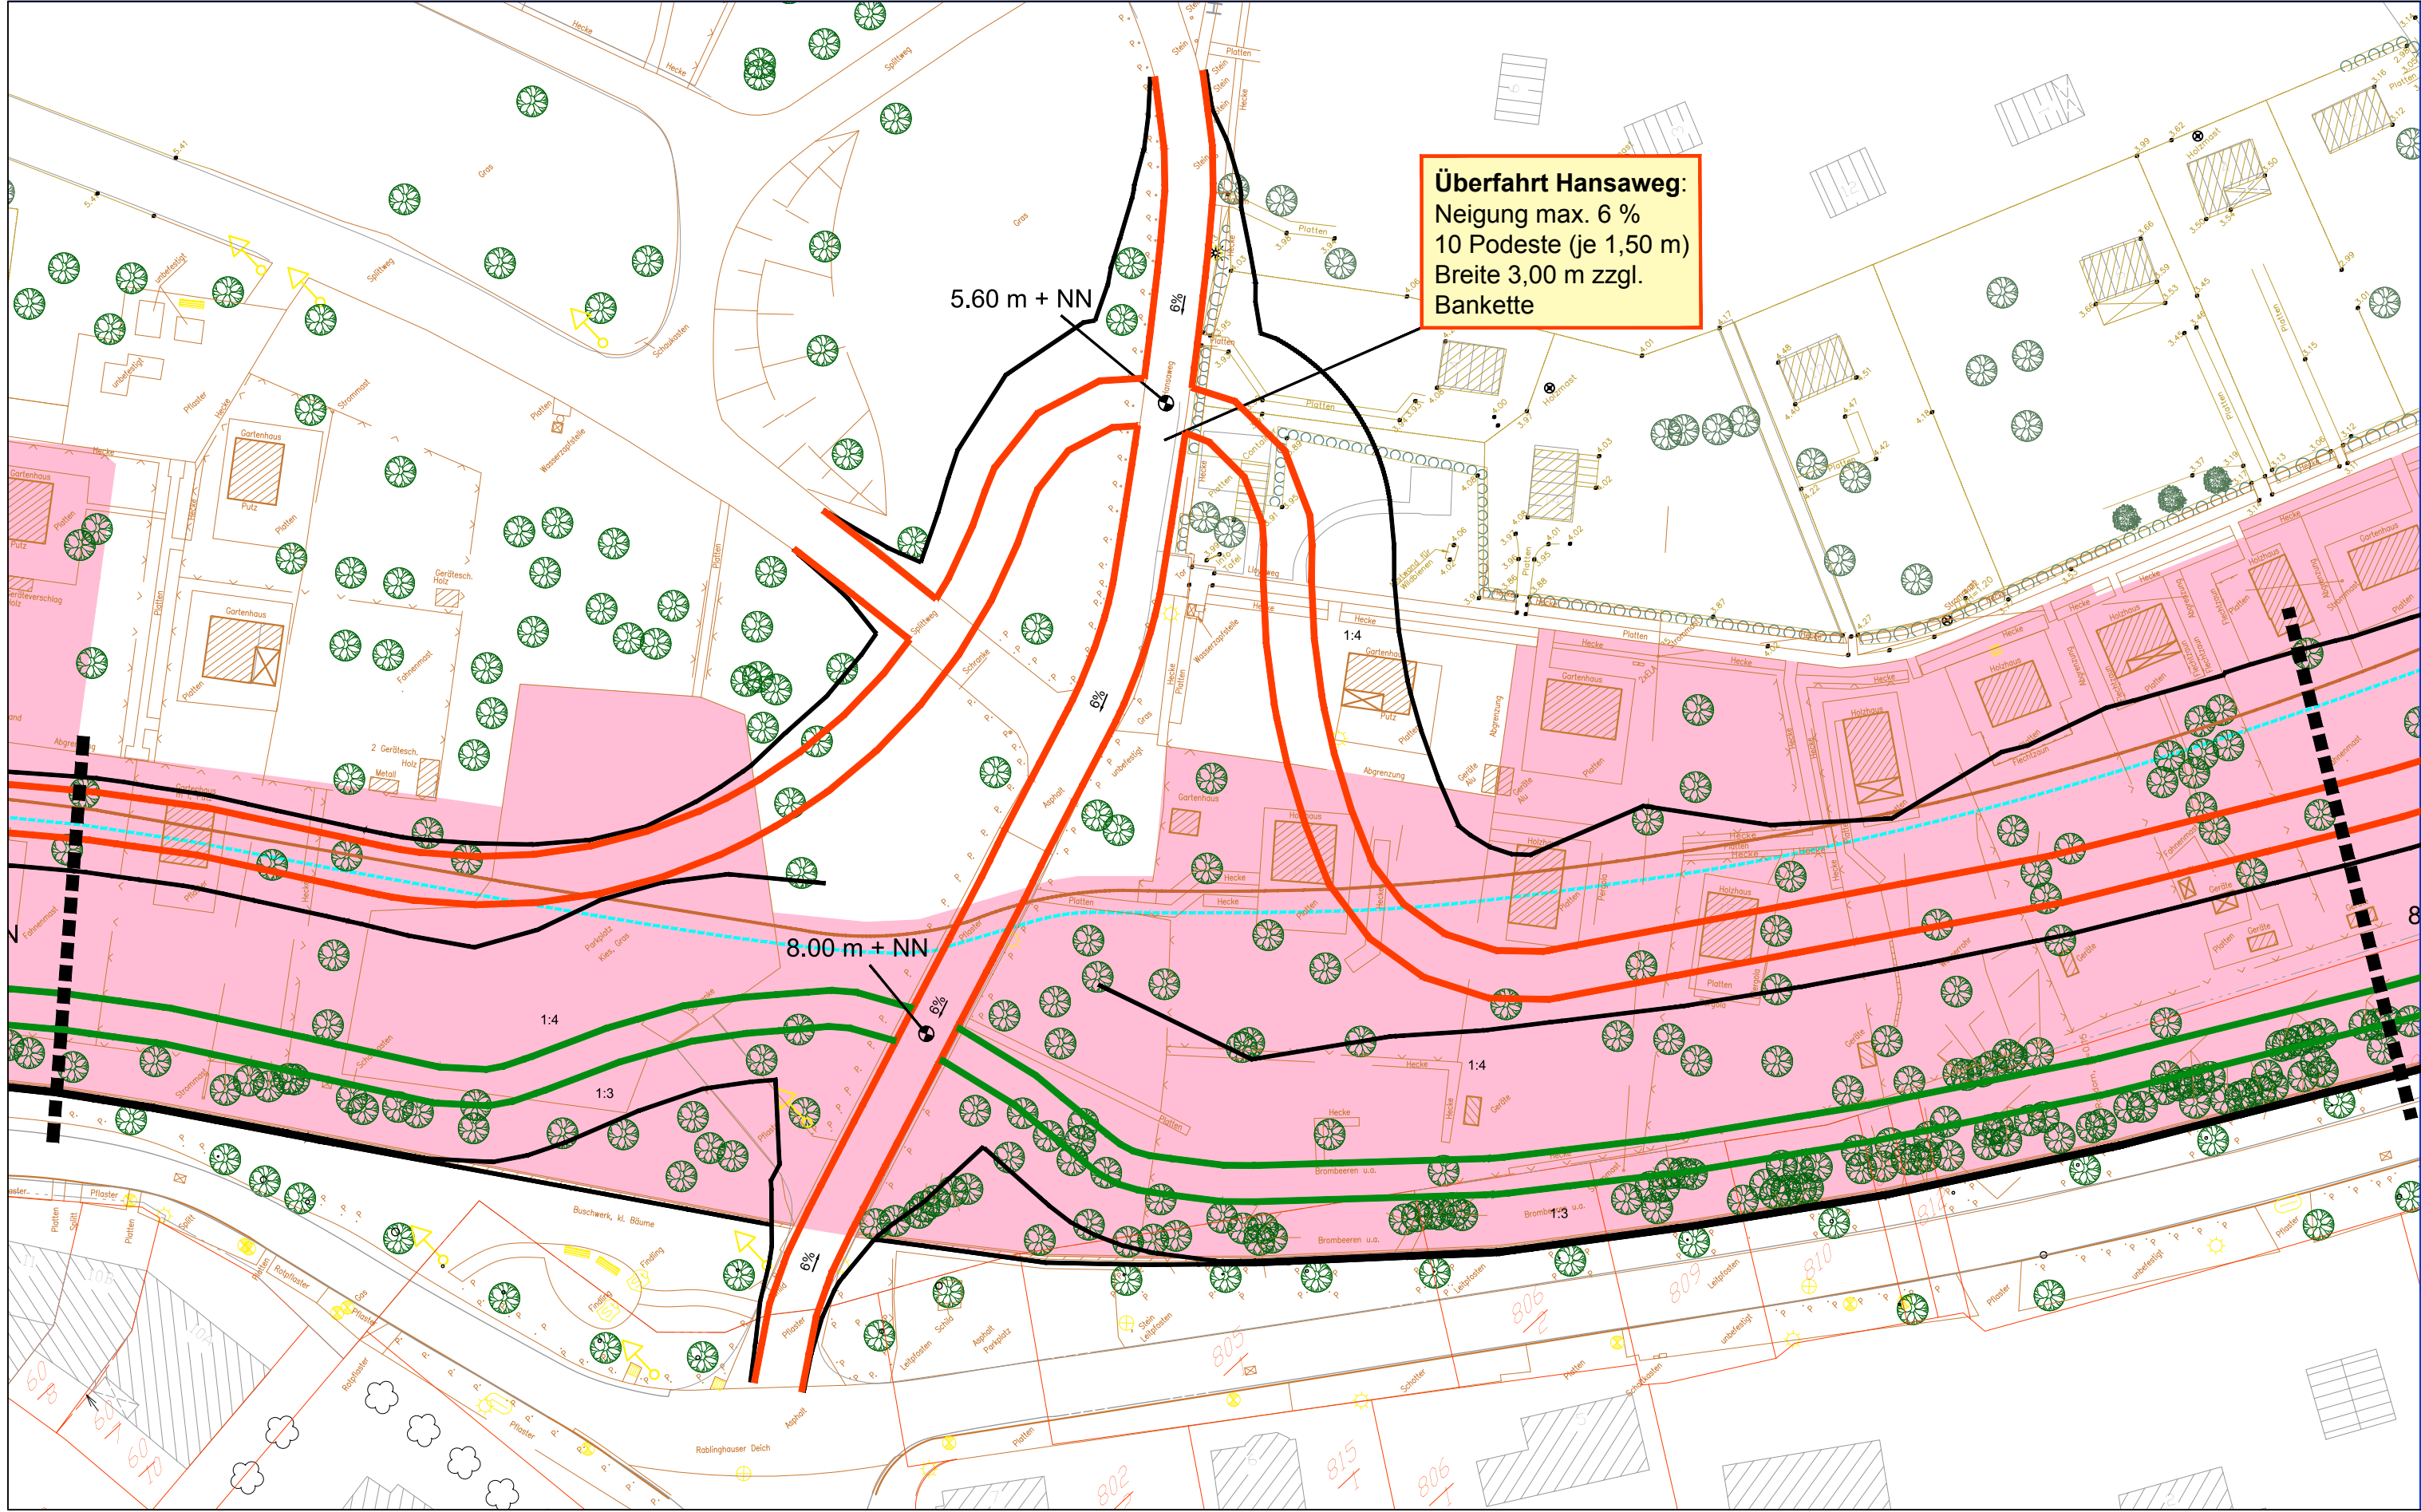


V4c - Barrierefreie Rampe


- Länge ca. 116,00 m
- Breite einschl. Bankett 4,00 m
- Neigung max. 6,0 %
- 10 Podeste (je 1,50 m) mit einer Neigung von 1,5 %

weitere Anpassungen:

- Länge Unterhaltungsweg ca. 240 m
- Länge Deichkrone ca. 200 m
- Deichverschiebung auf ca. 60 m um max. ca. 26 m Richtung außendeichs

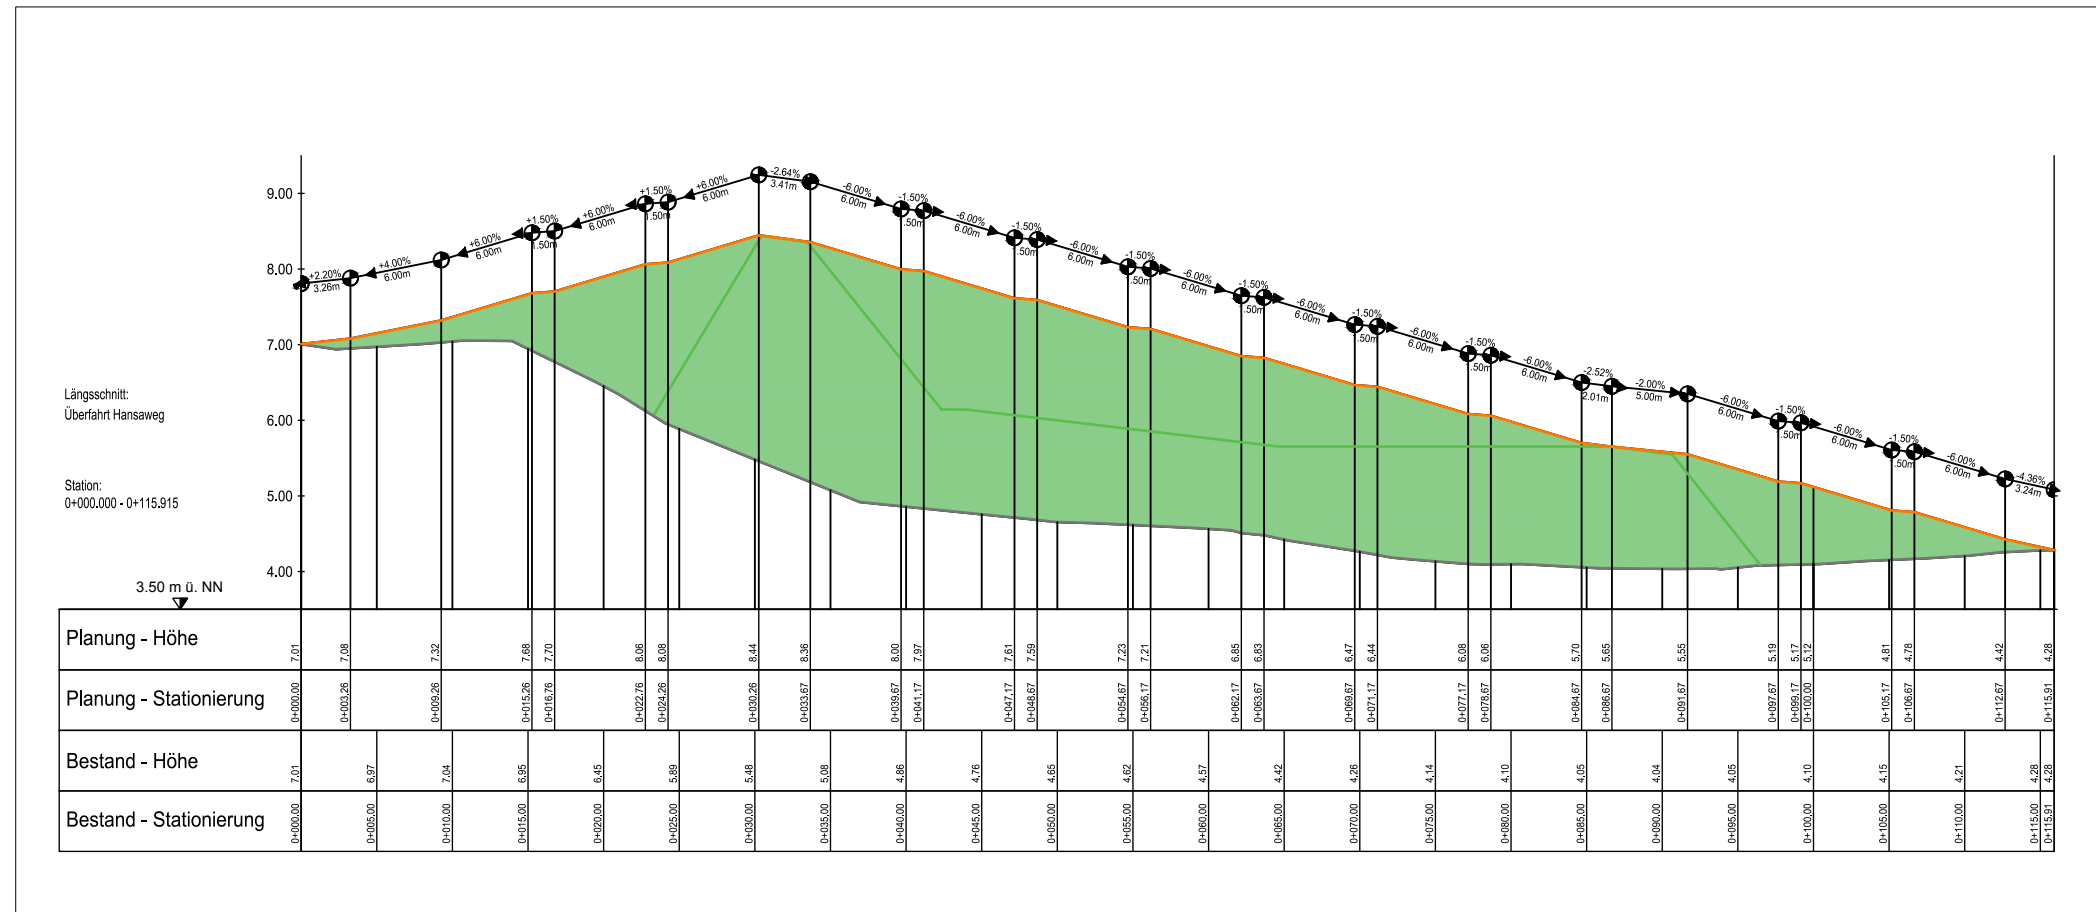

Variante 4d

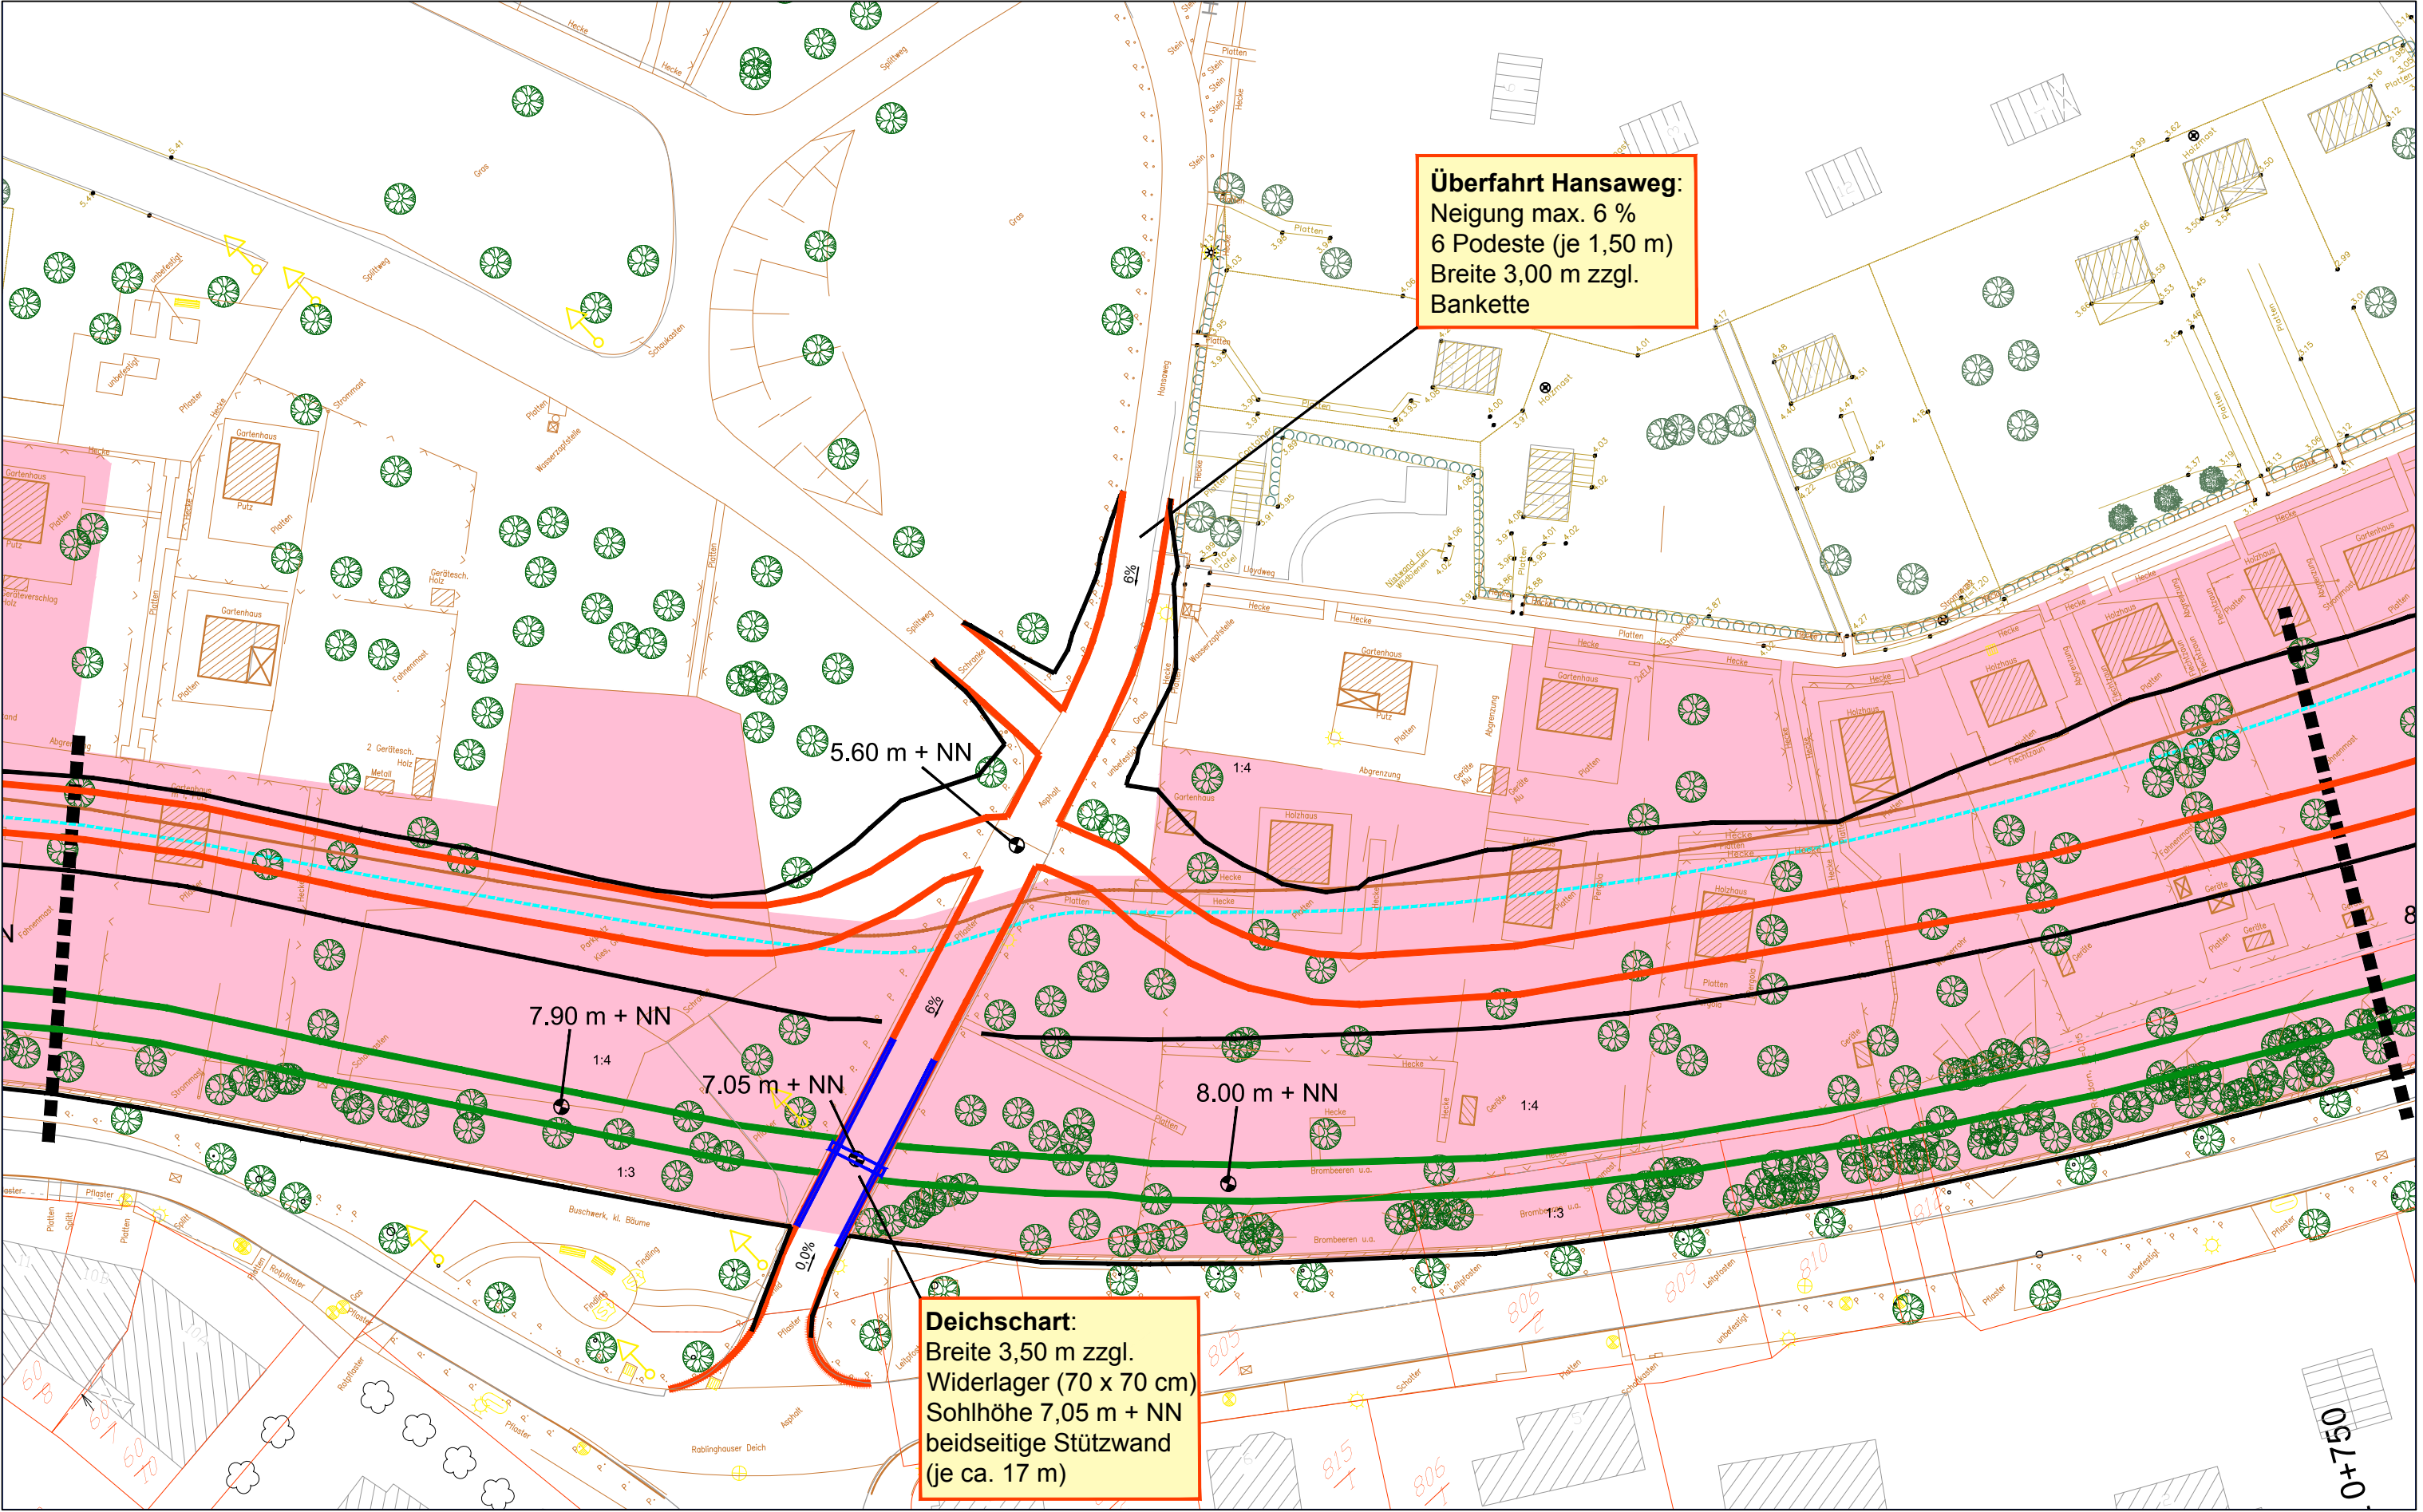


V4d - Deichschart mit barrierefreier Rampe

- Länge ca. 80,00 m
- Breite einschl. Bankett 4,00 m
- Neigung max. 6,0 %
- 6 Podeste (je 1,50 m) mit einer Neigung von 1,5 %

weitere Anpassungen:

- Länge Unterhaltungsweg ca. 194 m
- Länge Deichkrone ca. 195 m
- kein Deichverschiebung

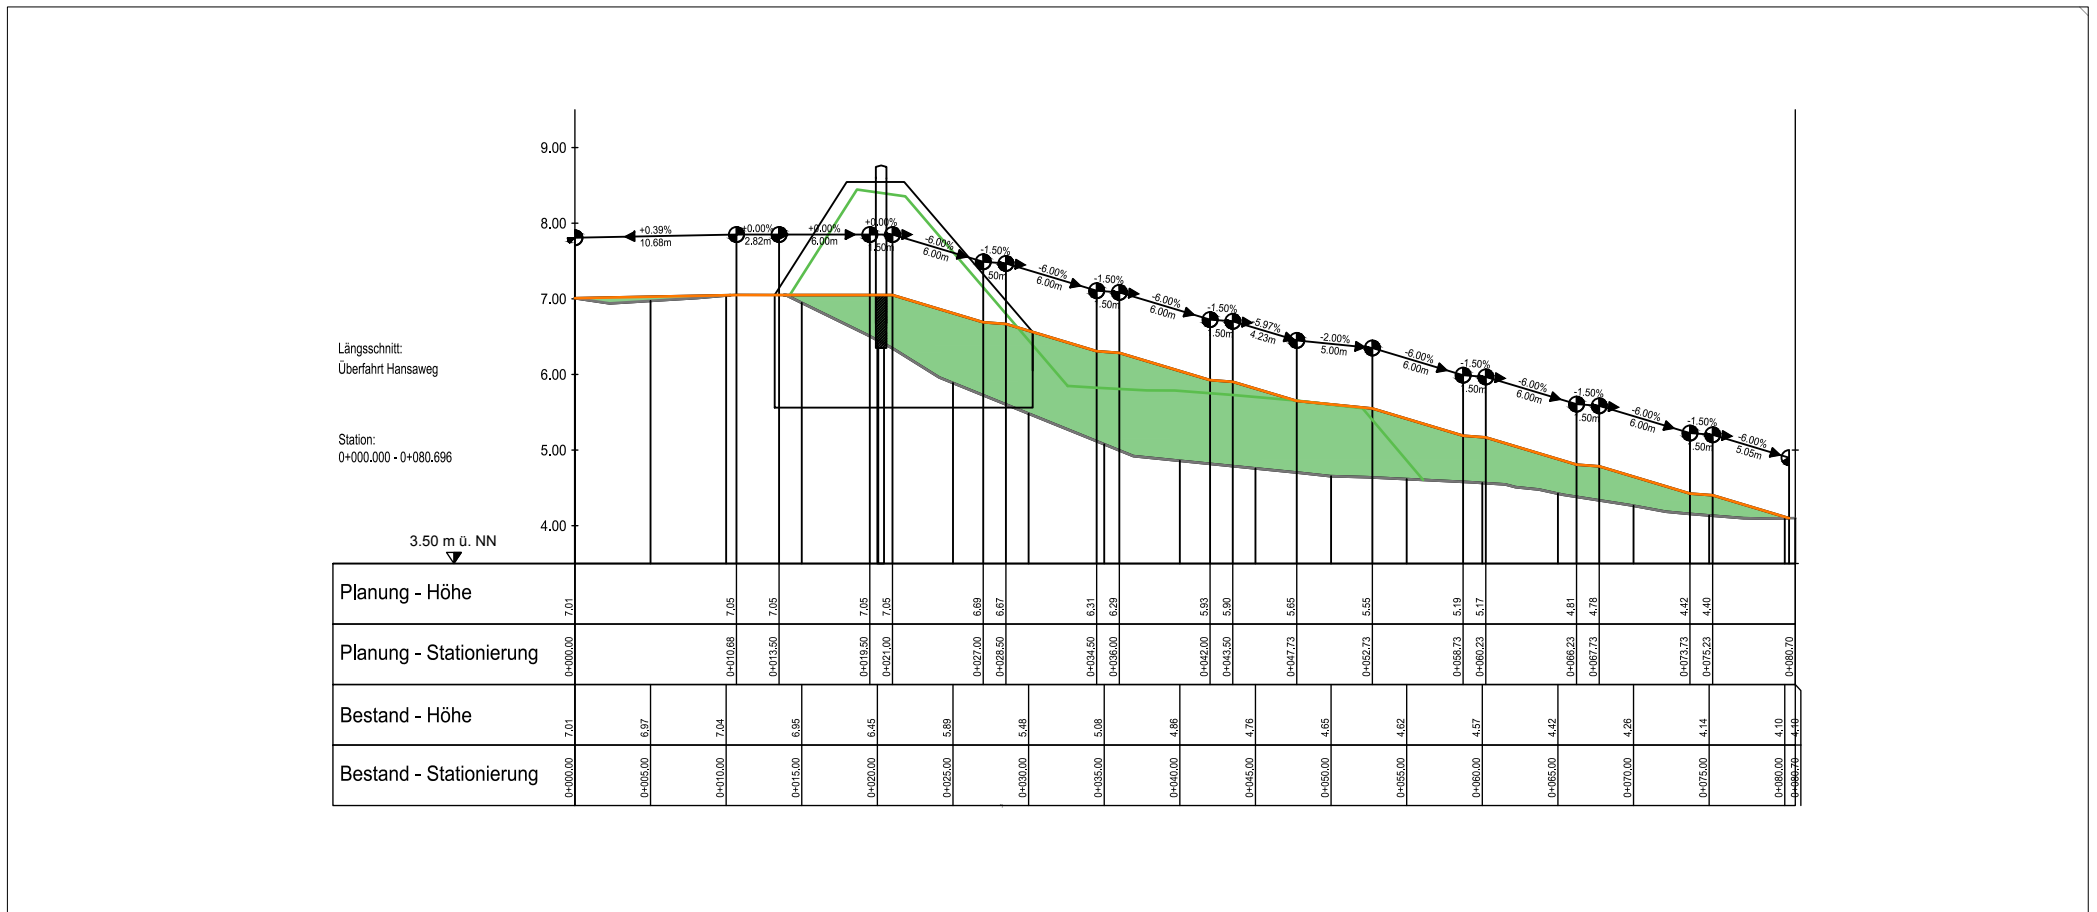

Planung

- Böschungskanten
- Hochwasserschutzlinie / Deichkrone
- Überfahrten / Unterhaltungsweg
- Abriss / Rückbau / Verlegung
- Zielhöhen
- Böschungsfuß der 2. Erhöhung (nicht Gegenstand der 1. Deichverstärkung)

nachrichtliche Darstellungen

- Flurstücksgrenzen
- Grenze der 2. Erhöhung aus dem Rahmenentwurf (2013)
- Verlauf Baustraße / Unterhaltungsweg aus dem Rahmenentwurf (IL 2013)
- betroffene Kleingartenflächen aus dem Rahmenentwurf (IL 2013)



| Nr. | Art der Änderung | Datum | Name |
|-----|------------------|-------|------|
|     |                  |       |      |
|     |                  |       |      |
|     |                  |       |      |

Bauvorhaben

## Generalplan Küstenschutz

### Bauabschnitt Rablinghausen

Auftraggeber

**Bremischer Deichverband**  
am linken Weserufer

Bremischer Deichverband am linken Weserufer  
Warturmer Heerstr. 125  
28197 Bremen

Bremen, den 28.02.2020  
gez. Stief

Entwurfsbearbeitung

**Tesch**  
LANDSCHAFTS- UND  
UMWELTPLANUNG

Am Dobben 79 | 28203 Bremen  
Telefon 0421 23 24 12-0  
mail@planung-tesch.de  
www.planung-tesch.de

Datum  
bearbeitet 11.07.2017  
gezeichnet 11.07.2017  
Bremen, den 28.02.2020  
gez. Tesch

Zeichen  
Ki  
Ki

Planbezeichnung

## Genehmigungsplanung

### Variantenprüfung

#### V4 - Überfahrt Hansaweg (Vc und Vd)

Plan-Nr.: 2.8.4  
Maßstab: 1:500  
Datum: 28.02.2020

|  |  |
|--|--|
|  |  |
|  |  |