



Verbreiterung einer Überfahrt

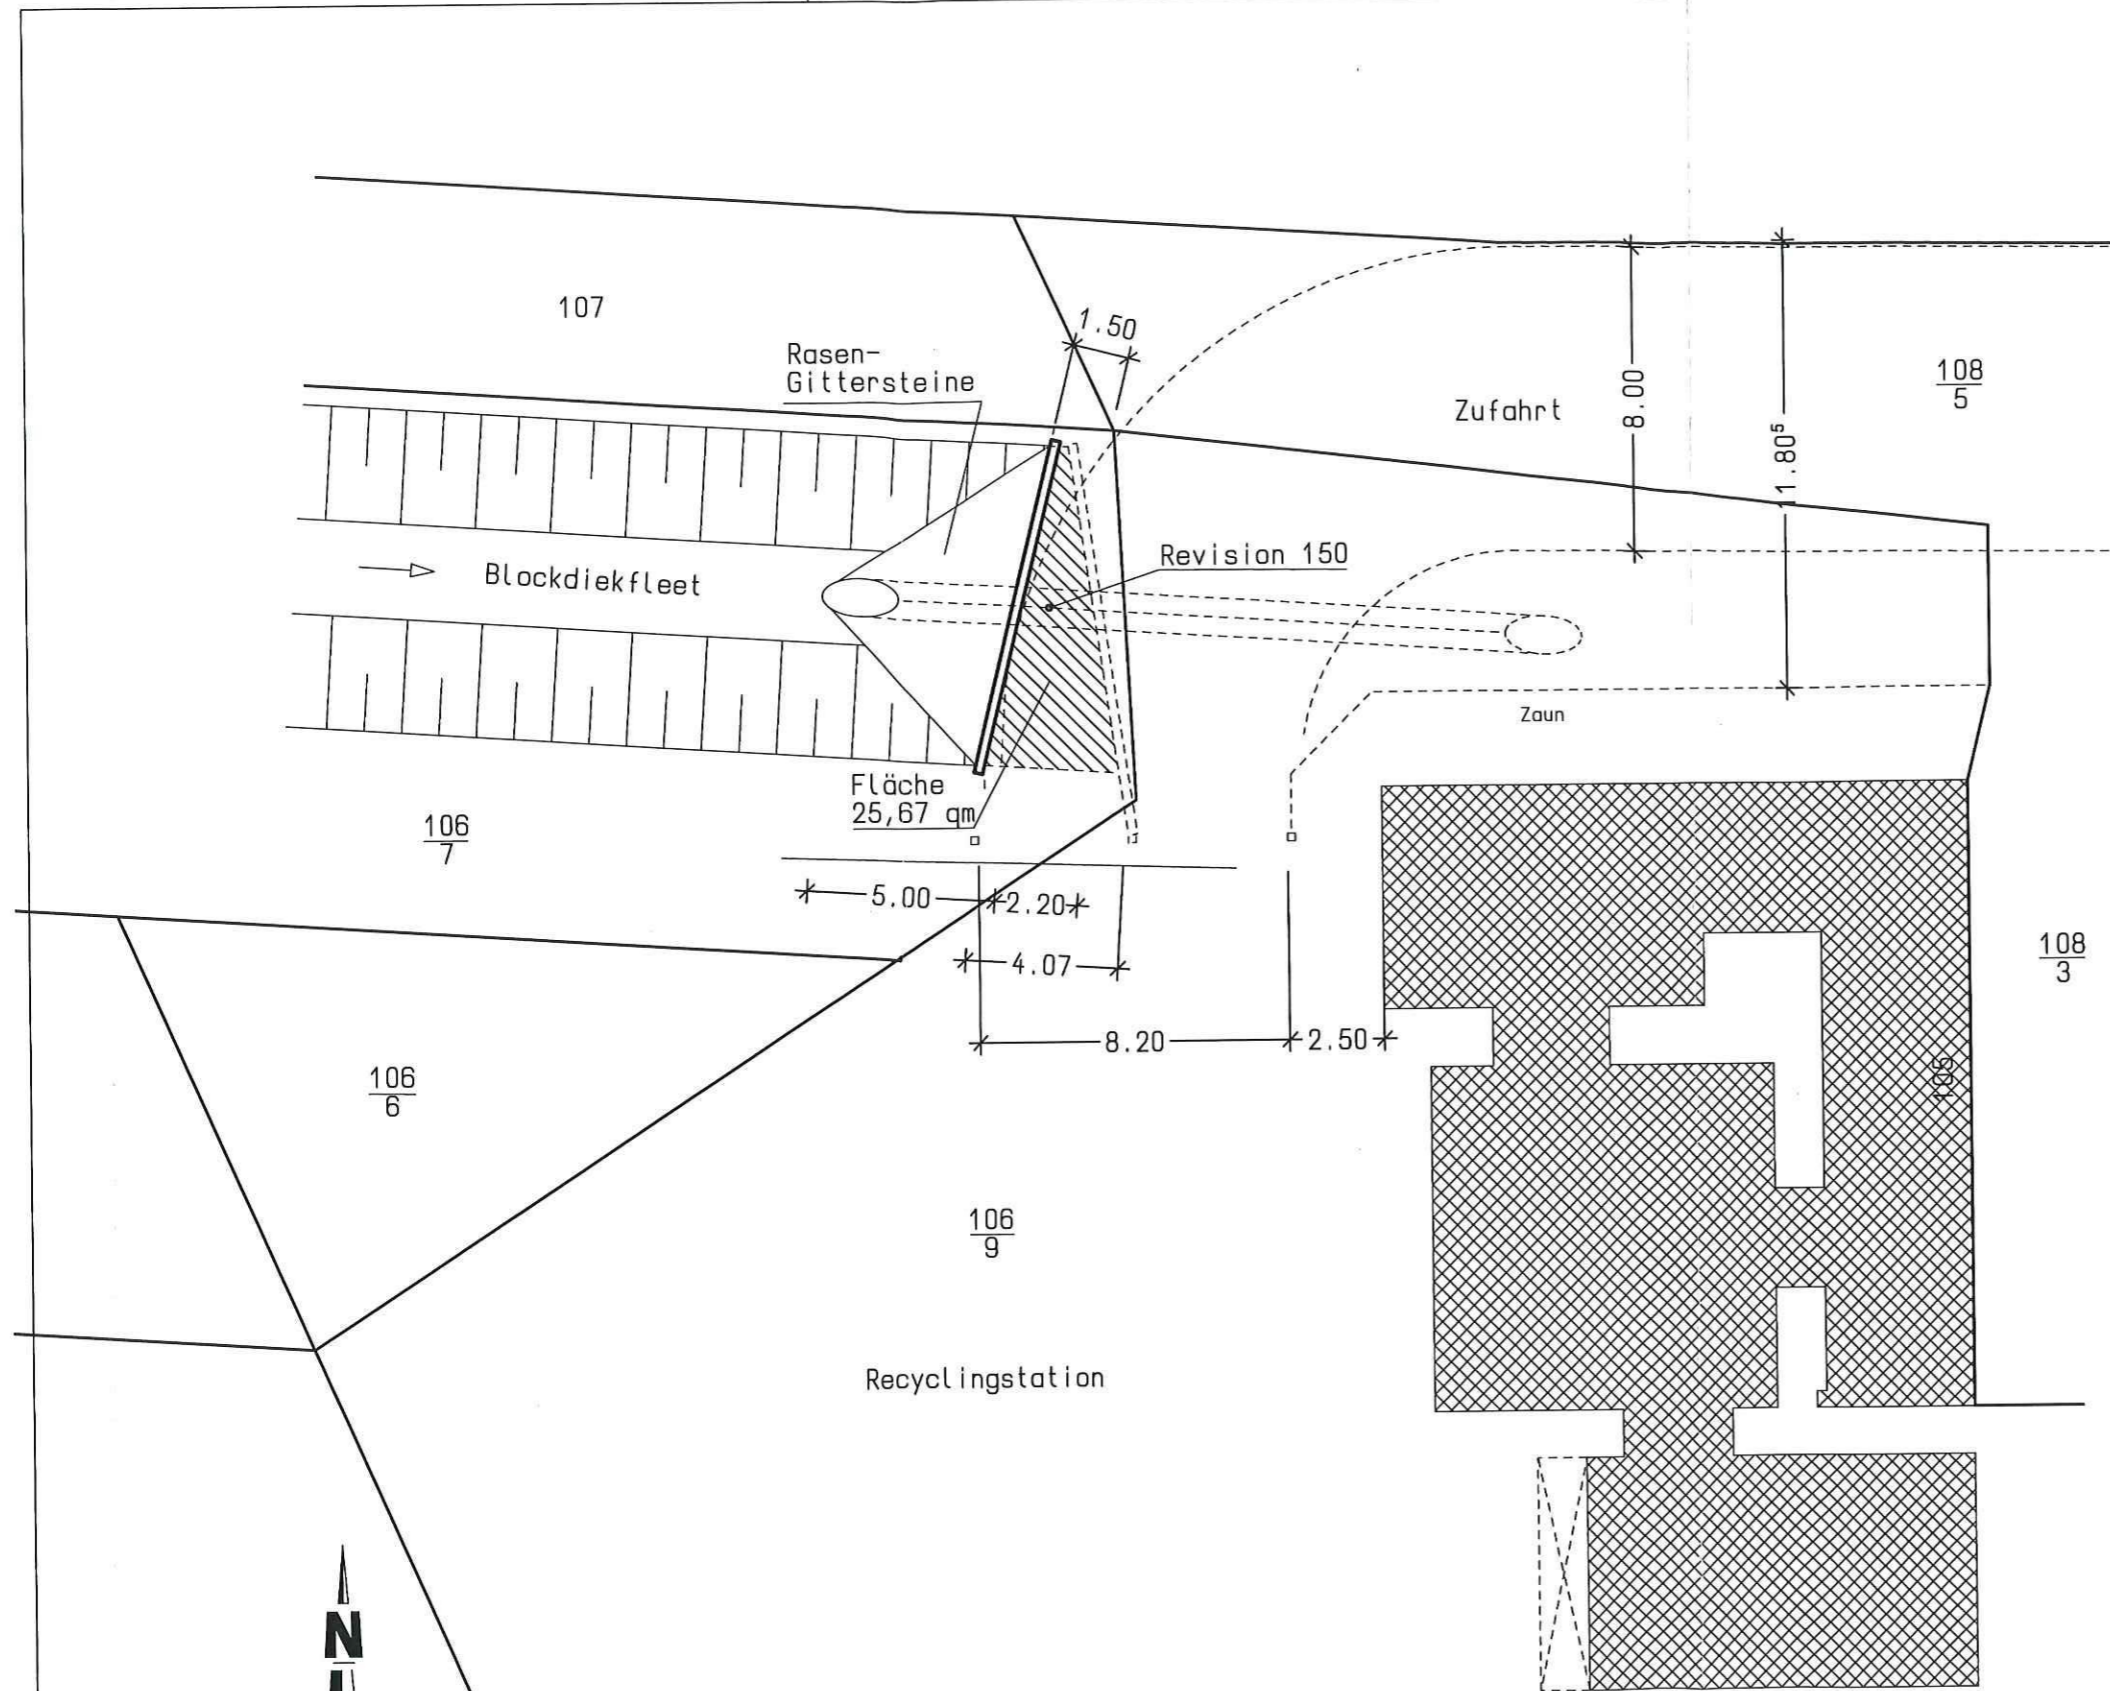


Antragsteller

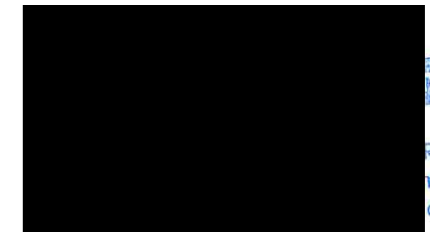

28219 Bremen



Rechts
ng-Stationer
o

Architekt

 

| | | | |
|---|-------------------|---------------------------|-------------------|
| BAUHERR: Die Bremer Stadtreinigung, An der Reeperbahn 4, 28217 HB | | BLATT-NR. | |
| BAUORT: Rockwinkler Landstr.105,28355 Bremen | | 1 | |
| ZEICHNUNG: Lageplan | MASZTAB: 1:200 | GEZEICHNET: 26.03.2020 | geä 06.05.2021 |
| [Redacted] | | [Redacted] | |


Verbreiterung einer Überfahrt

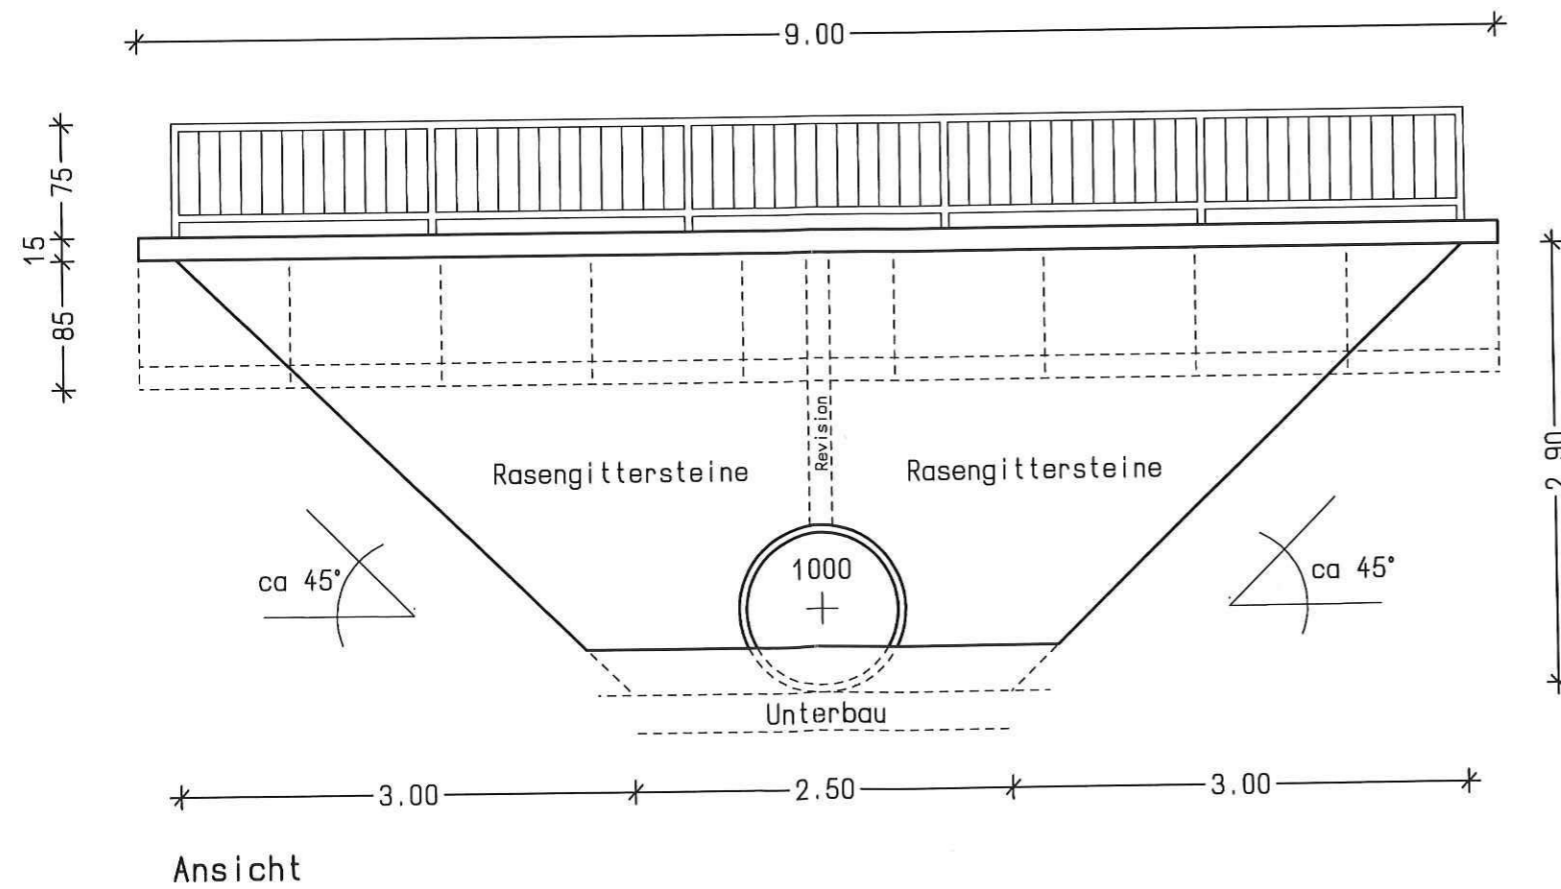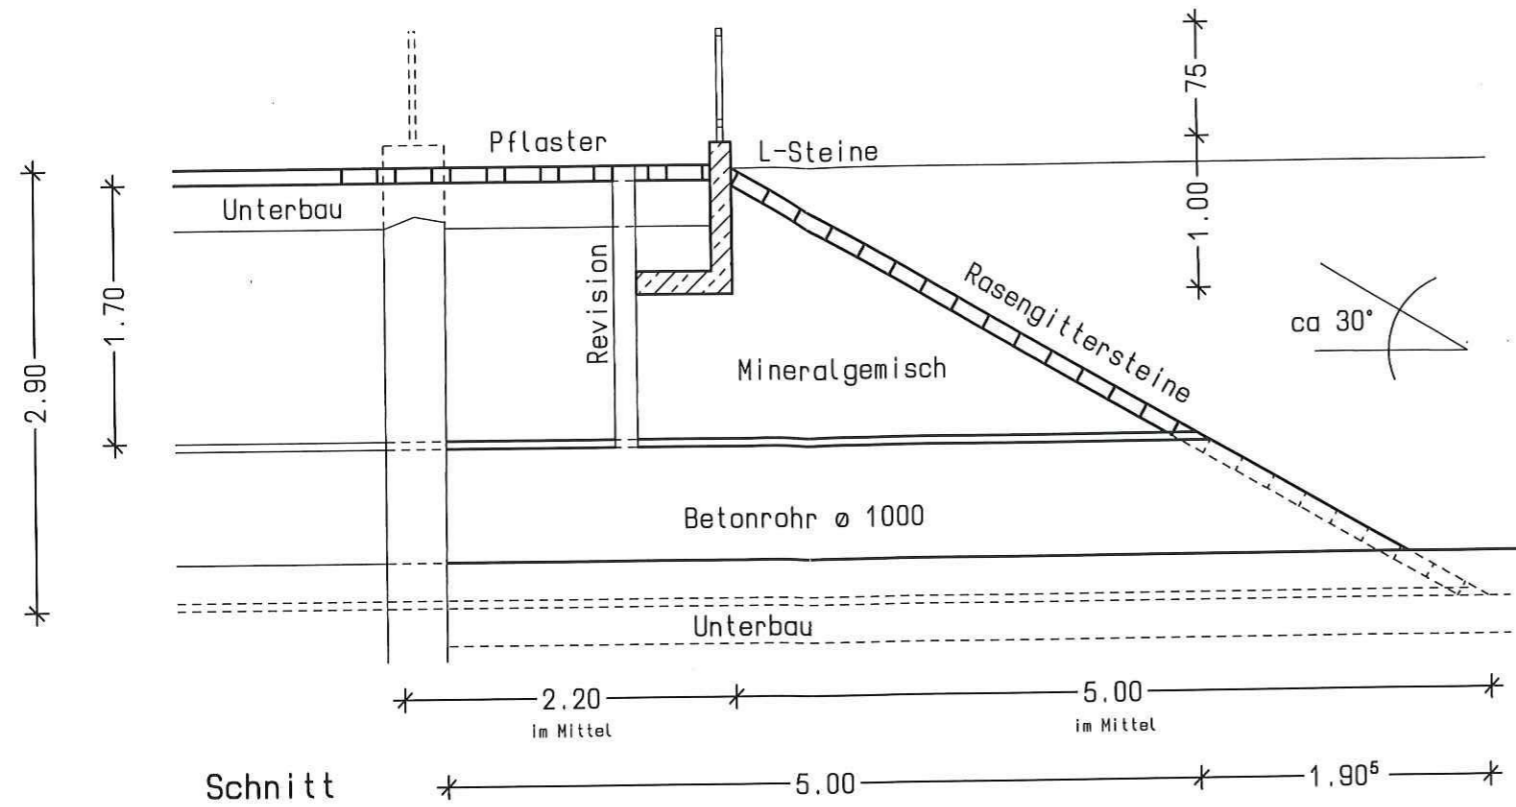

Antragsteller



Architekt

 

| | | |
|---|------------------|--|
| BAUHERR: Die Bremer Stadtreinigung, An der Reeperbahn 4, 28217 HB | | BLATT-NR. |
| BAUORT: Rockwinkler Landstr.105,28355 Bremen | | 2 |
| ZEICHNUNG: Schnitt und Ansicht | MASZTAB: 1:50 | GEZEICHNET: 26.03.2020 geä 06.05.2021 |
| [Redacted] | | |