
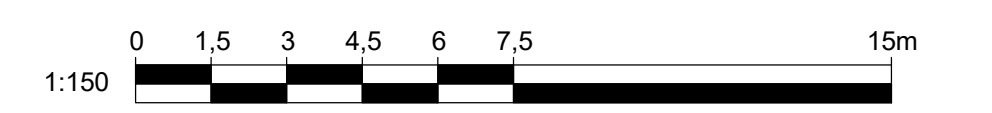


Querschnitt Süd

M. 1 : 150

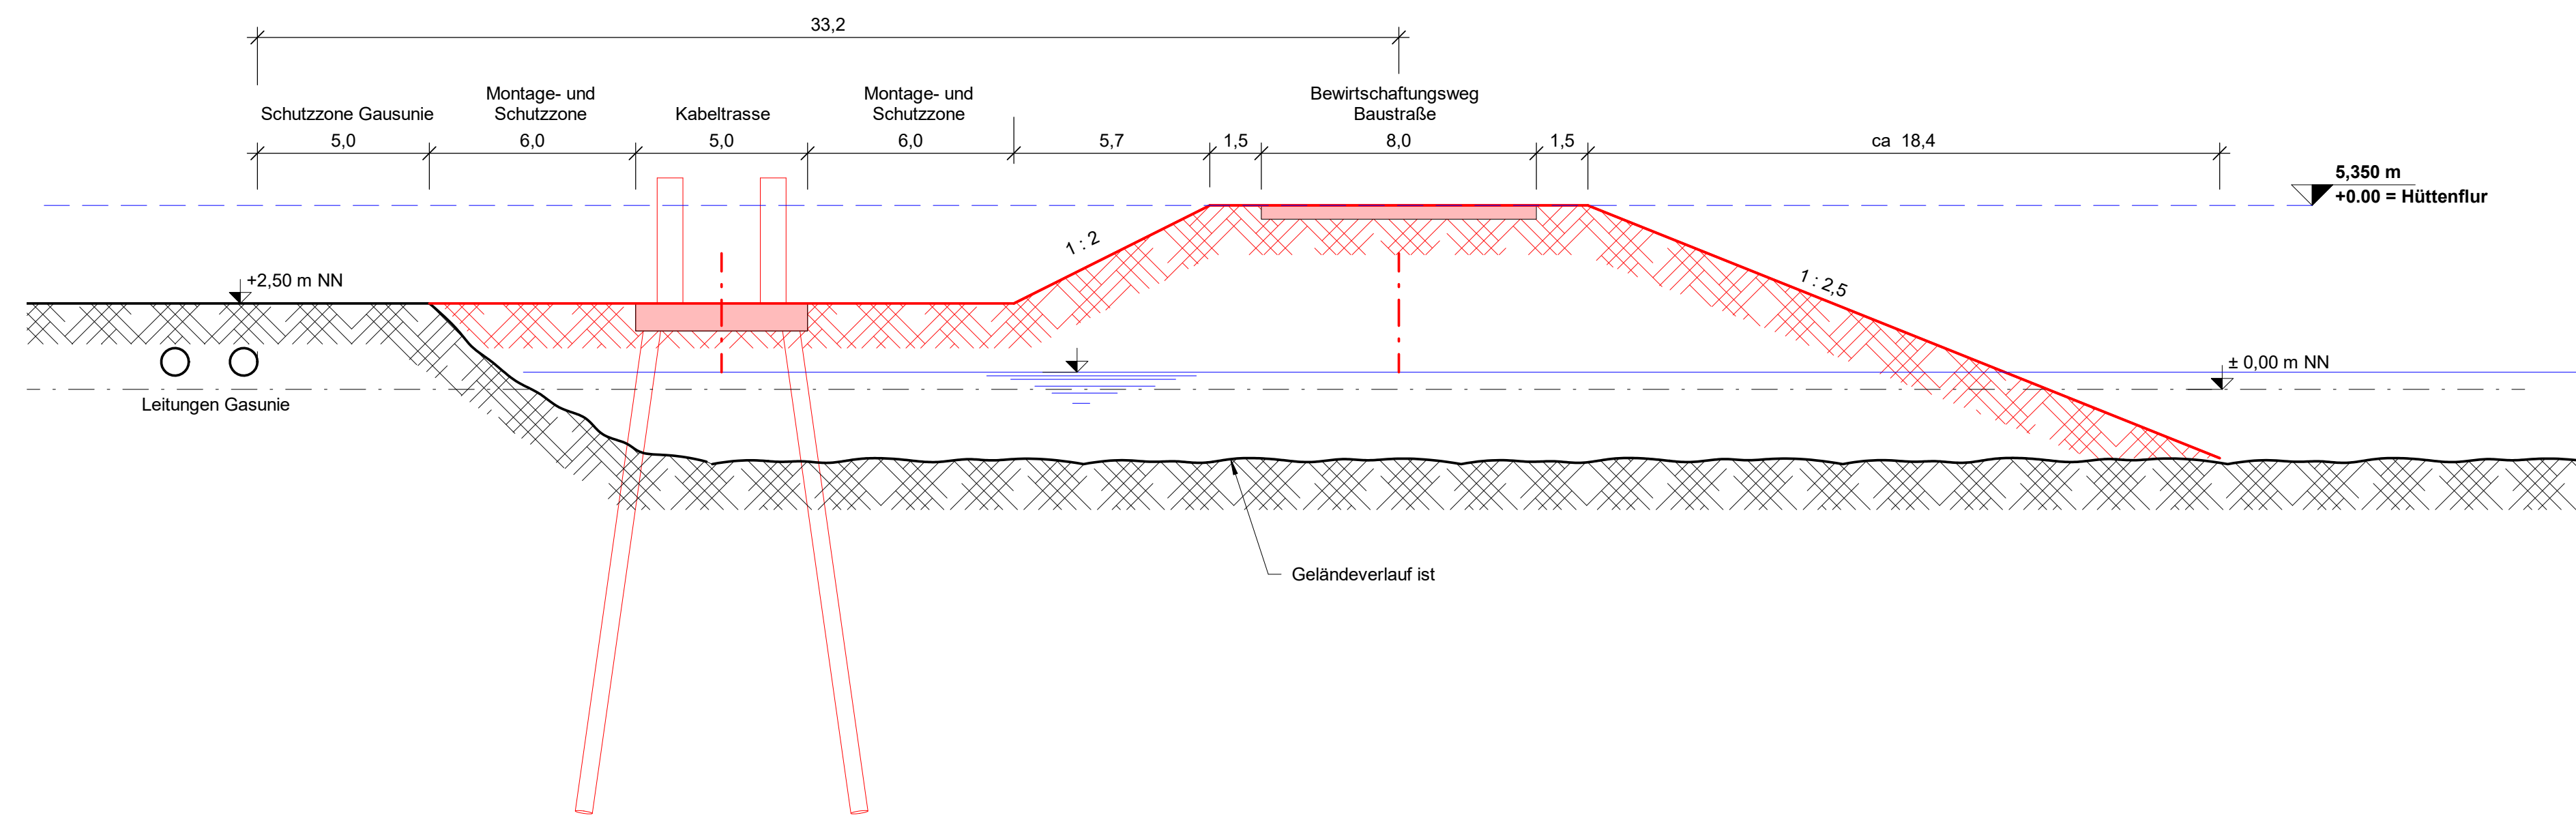


- Bestand
- Bewirtschaftungsweg, Baustraße

Hüttenflur ± 0,00
= +5,35 m NN

Querschnitt West

M. 1 : 150

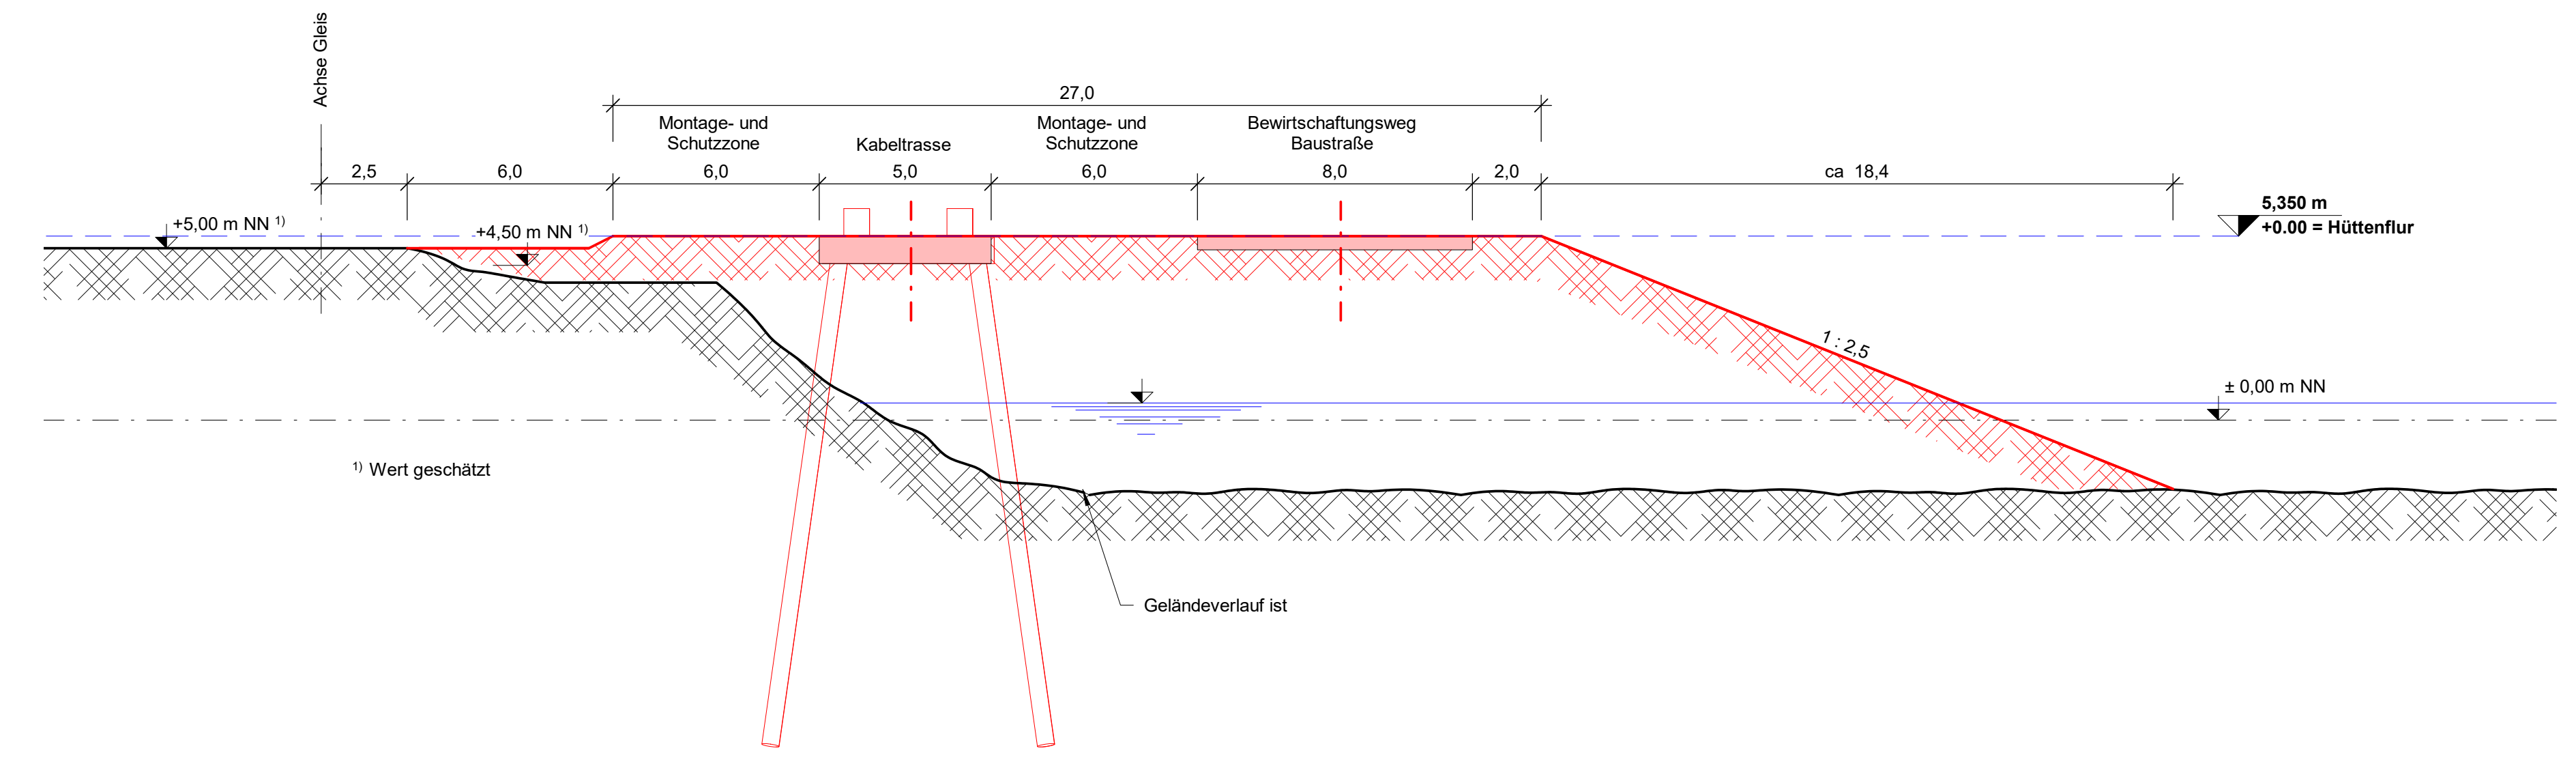

¹⁾ Wert geschätzt

Nr.	Datum	Name

Projekt: Kabeltrasse DRI/EAF		
Auftraggeber: ArcelorMittal Bremen	Unterschrift Entwurfsverfasser: 	
Planung: INROS LACKNER <small>Berater, Planer, Architekten, Ingenieure Linder Straße 3 · 28359 Bremen · Germany Phone: +49 (0)421 65 84-11 Fax: +49 (0)421 65 84-110 eMail: bremen@inros-lackner.de Internet: www.inros-lackner.de</small>	Bremen, den 13.12.2021 Ollero	
Planungsphase: Baugenehmigungsantrag	gezeichnet: 13.12.2021 Meserbring	geprüft: 13.12.2021 Wellbrock
Blattbezeichnung: Querschnitte	gesehen: 13.12.2021 Wellbrock	
	Maßstab: 1:150	Projekt-Nr.: 2021-0362 Zeichnungs-Nr.: 012