Regelquerschnitt 4
Randausbildung Bereich 1b Nord

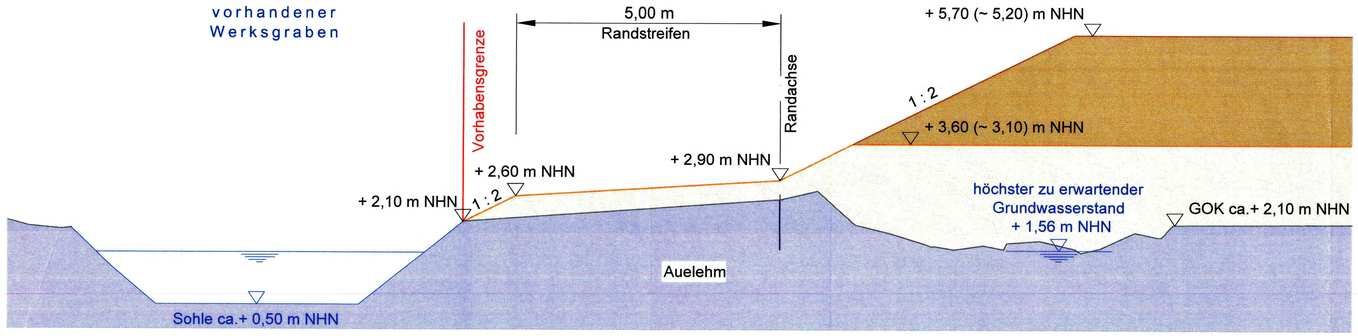

Regelquerschnitt 7
Übergang Bereich 1a / 1b

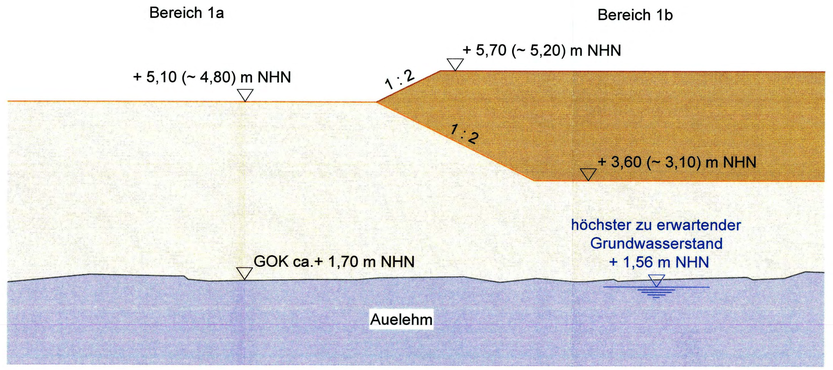

Regelquerschnitt 5
Randausbildung Bereich 1b Ost

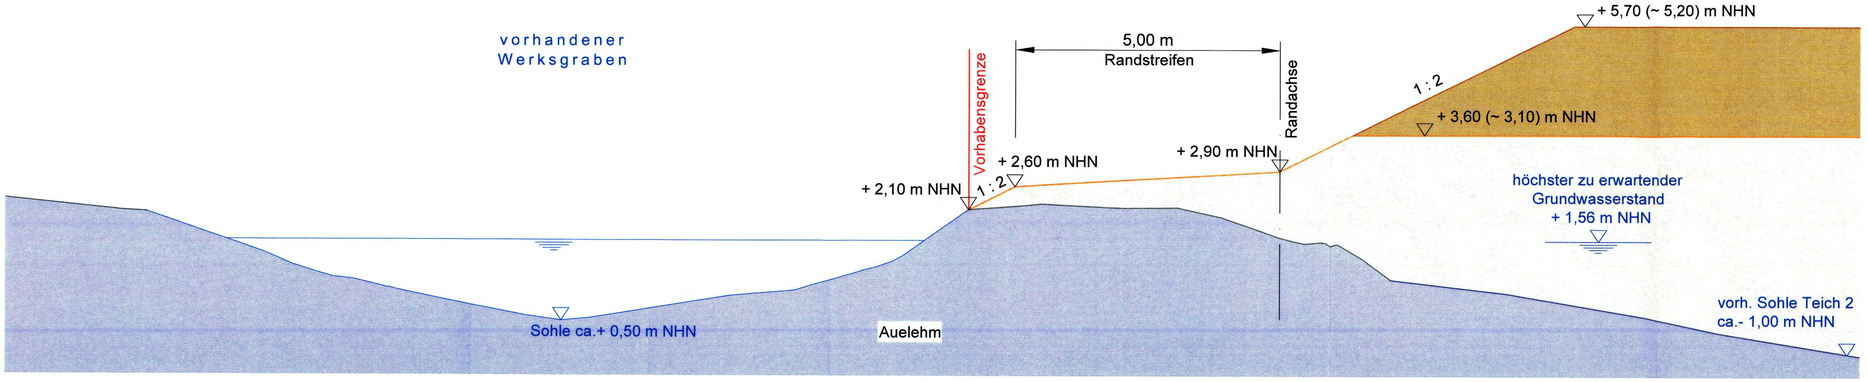

Regelquerschnitt 6
Randausbildung Bereich 1b Süd

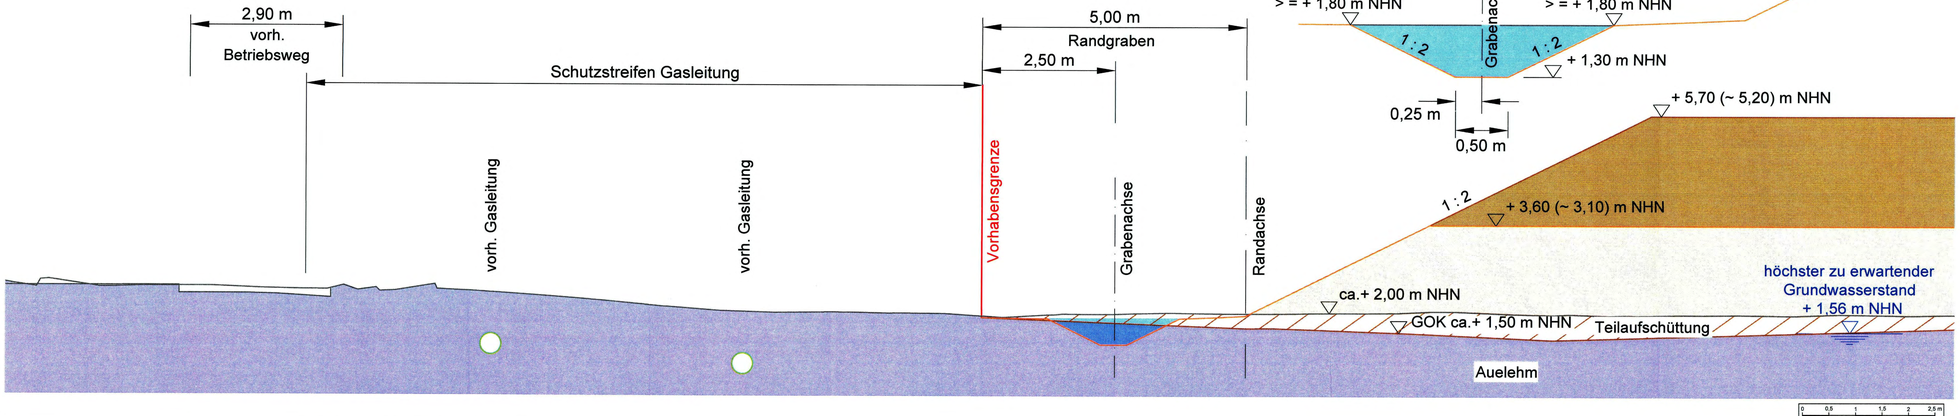

Detail Randgraben

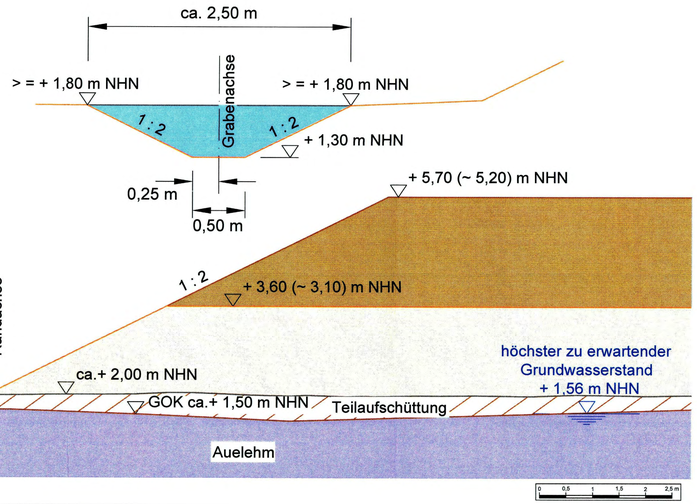

Legende:

- gepl. Schlackeeinbau
- gepl. Sandeinbau
- gepl. Randgraben
- Teilaufschüttung (bereits eingebaut)
- Auffüllung
- Auelehm
- + 5,70 (~ 5,20) m NHN — Einbauhöhe (~ Höhe nach angenommener Setzung)

Anlage zum wasserbehördlichen Verfahren
Bremen, 02. FEB. 2024
Anlage-Nr.: 3.6

Erstellt mit ACAD Civil 2023	Auftr.-Nr.	Änderg.-Index	Index basiert vor	Art der Aenderung				Datum	Name
Projektbezeichnung: IGB www.igb-ingenieure.de									
Projekt-Zeichn.-Nr.: 22-3065 11 LP 115				2023	Tag	Name	Oberflächen: DIN ISO 1302	Auftr.-Nr.: TN --.---	ArcelorMittal Bremen
Masse ohne Toleranzangaben: Alle Allgemeintoleranzen nach ISO 2768 mK	Alle Toleranzen nach ISO 14405-1 Gaußsche Grundoperation	Alle Lagetoleranzen nach ISO 1101 Maximum-Material-Prinzip		Gez.	19.07.23	Pn			AMB-Zeichn.-Nr.: -
				Gepr.	19.07.23	Fy			
				Gen.	-	-			Index: 0
ISO 2768 mK	EN ISO 13920-A	DIN 16742/2		Massstab: 1 : 50	Format: 970 x 650		Dekarbonisierung der Stahlproduktion Geländeaufhöhung des Röhricht-Biotopes Genehmigungsplanung Regelquerschnitte Bereich 1b RQ 4 (Nord), RQ 5 (Ost), RQ 6 (Süd), RQ 7		Hierzu gehoeren:

Diese Zeichnung ist urheberrechtlich geschützt. Sie darf ohne unsere Zustimmung weder vervielfältigt noch Dritten zugänglich gemacht werden.

G:\IGB\22\3065\3065 AMB Bremen\11 Genh Röhrichtbiotop\03 Pläne\01 CAD-Ausgang\03.3065 11 LP 115.dwg