




Regelquerschnitt 4 Randausbildung Bereich 1b Nord

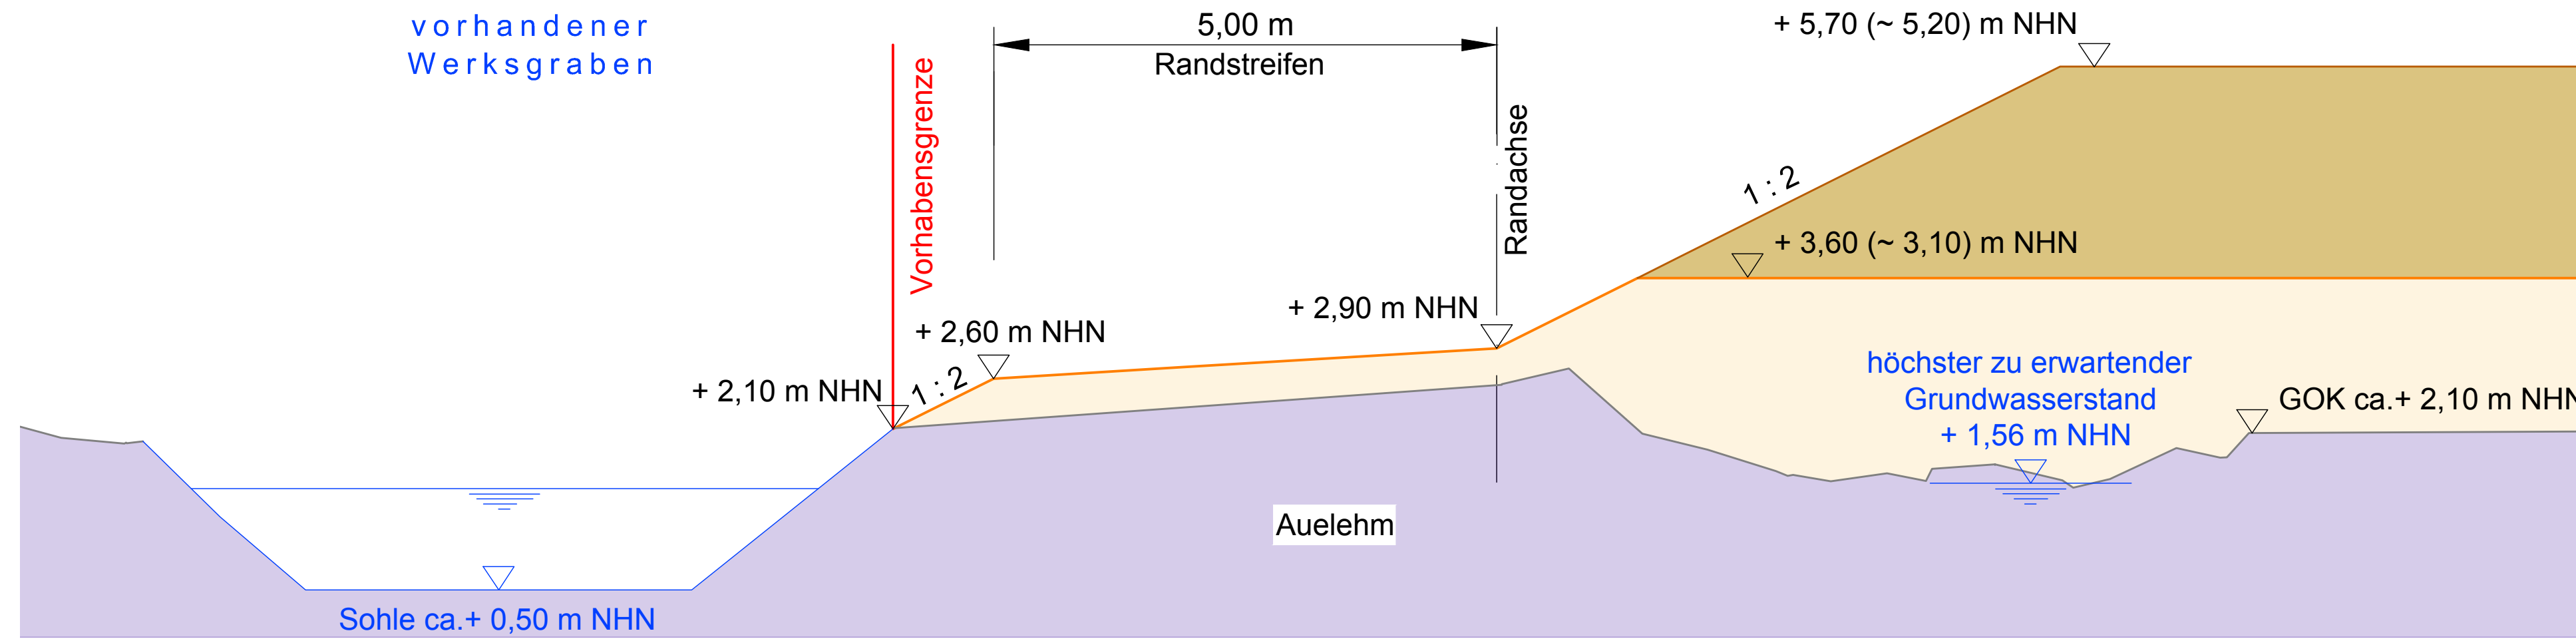

Regelquerschnitt 7 Übergang Bereich 1a / 1b

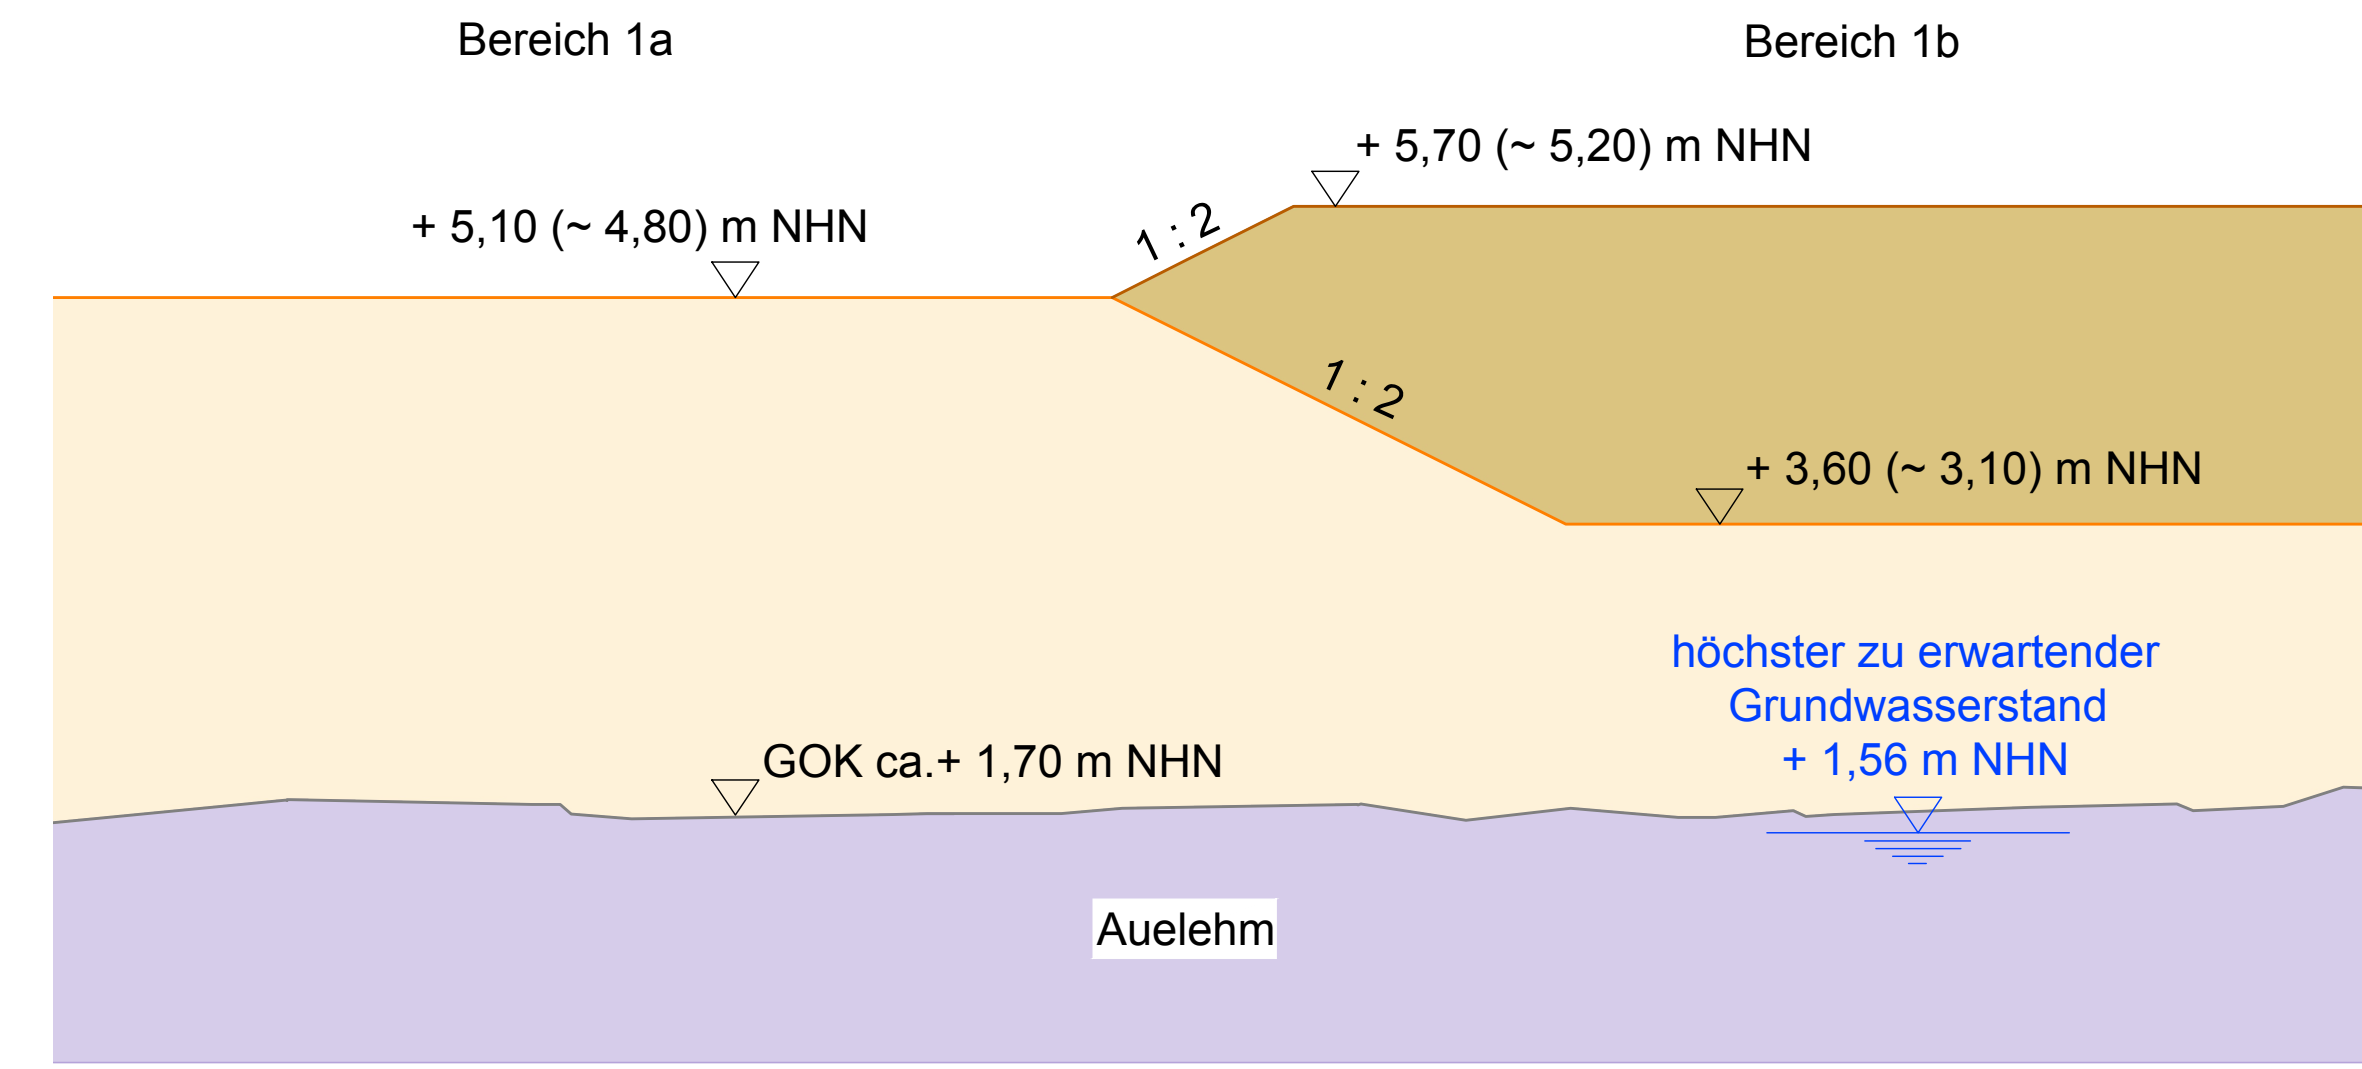


Regelquerschnitt 5 Randausbildung Bereich 1b Ost

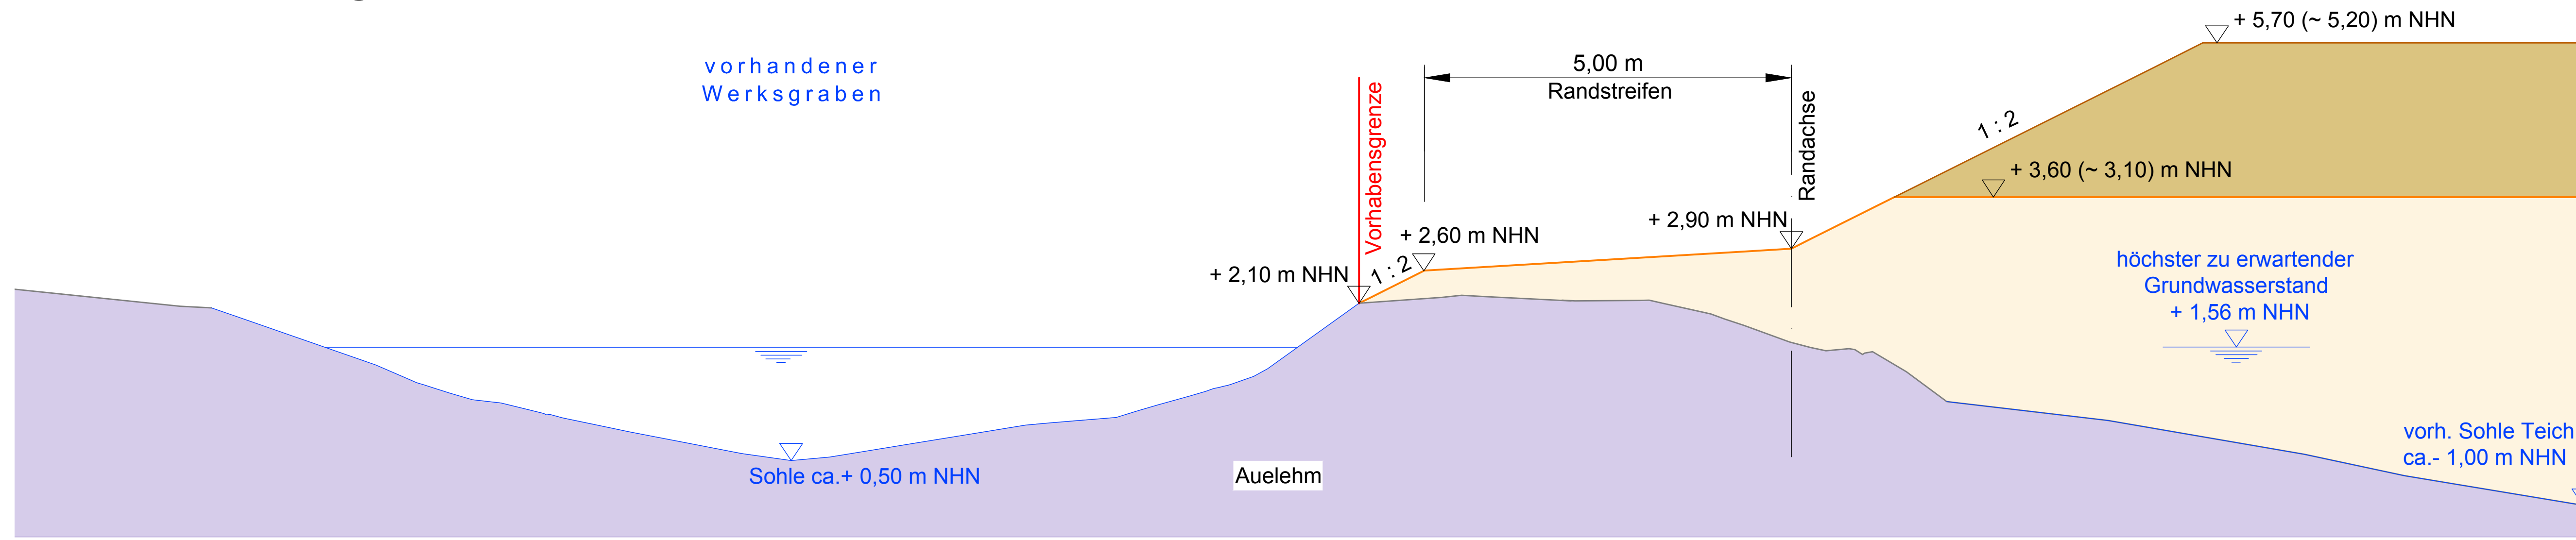


Legende:

- gepl. Schlackeeinbau
 - gepl. Sandeinbau
 - gepl. Randgraben
 - Teilaufschüttung (bereits eingebaut)
 - Auffüllung
 - Auelehm
- + 5,70 (~ 5,20) m NHH Einbauhöhe (~ Höhe nach angenommener Setzung)

Regelquerschnitt 6 Randausbildung Bereich 1b Süd

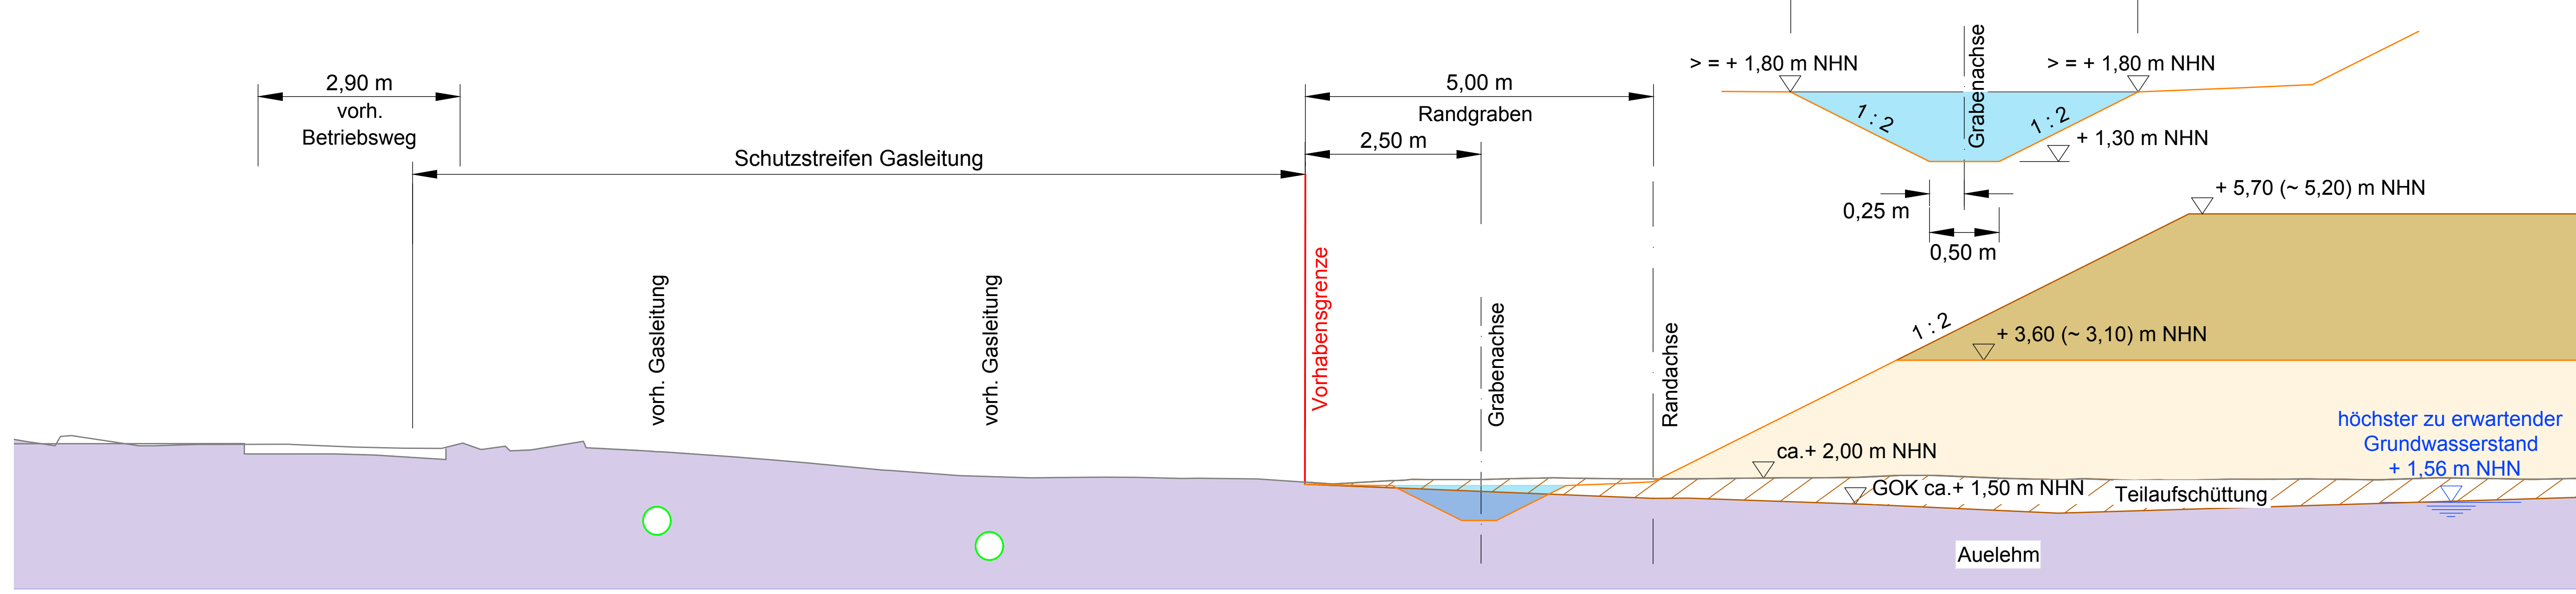

Detail Randgraben

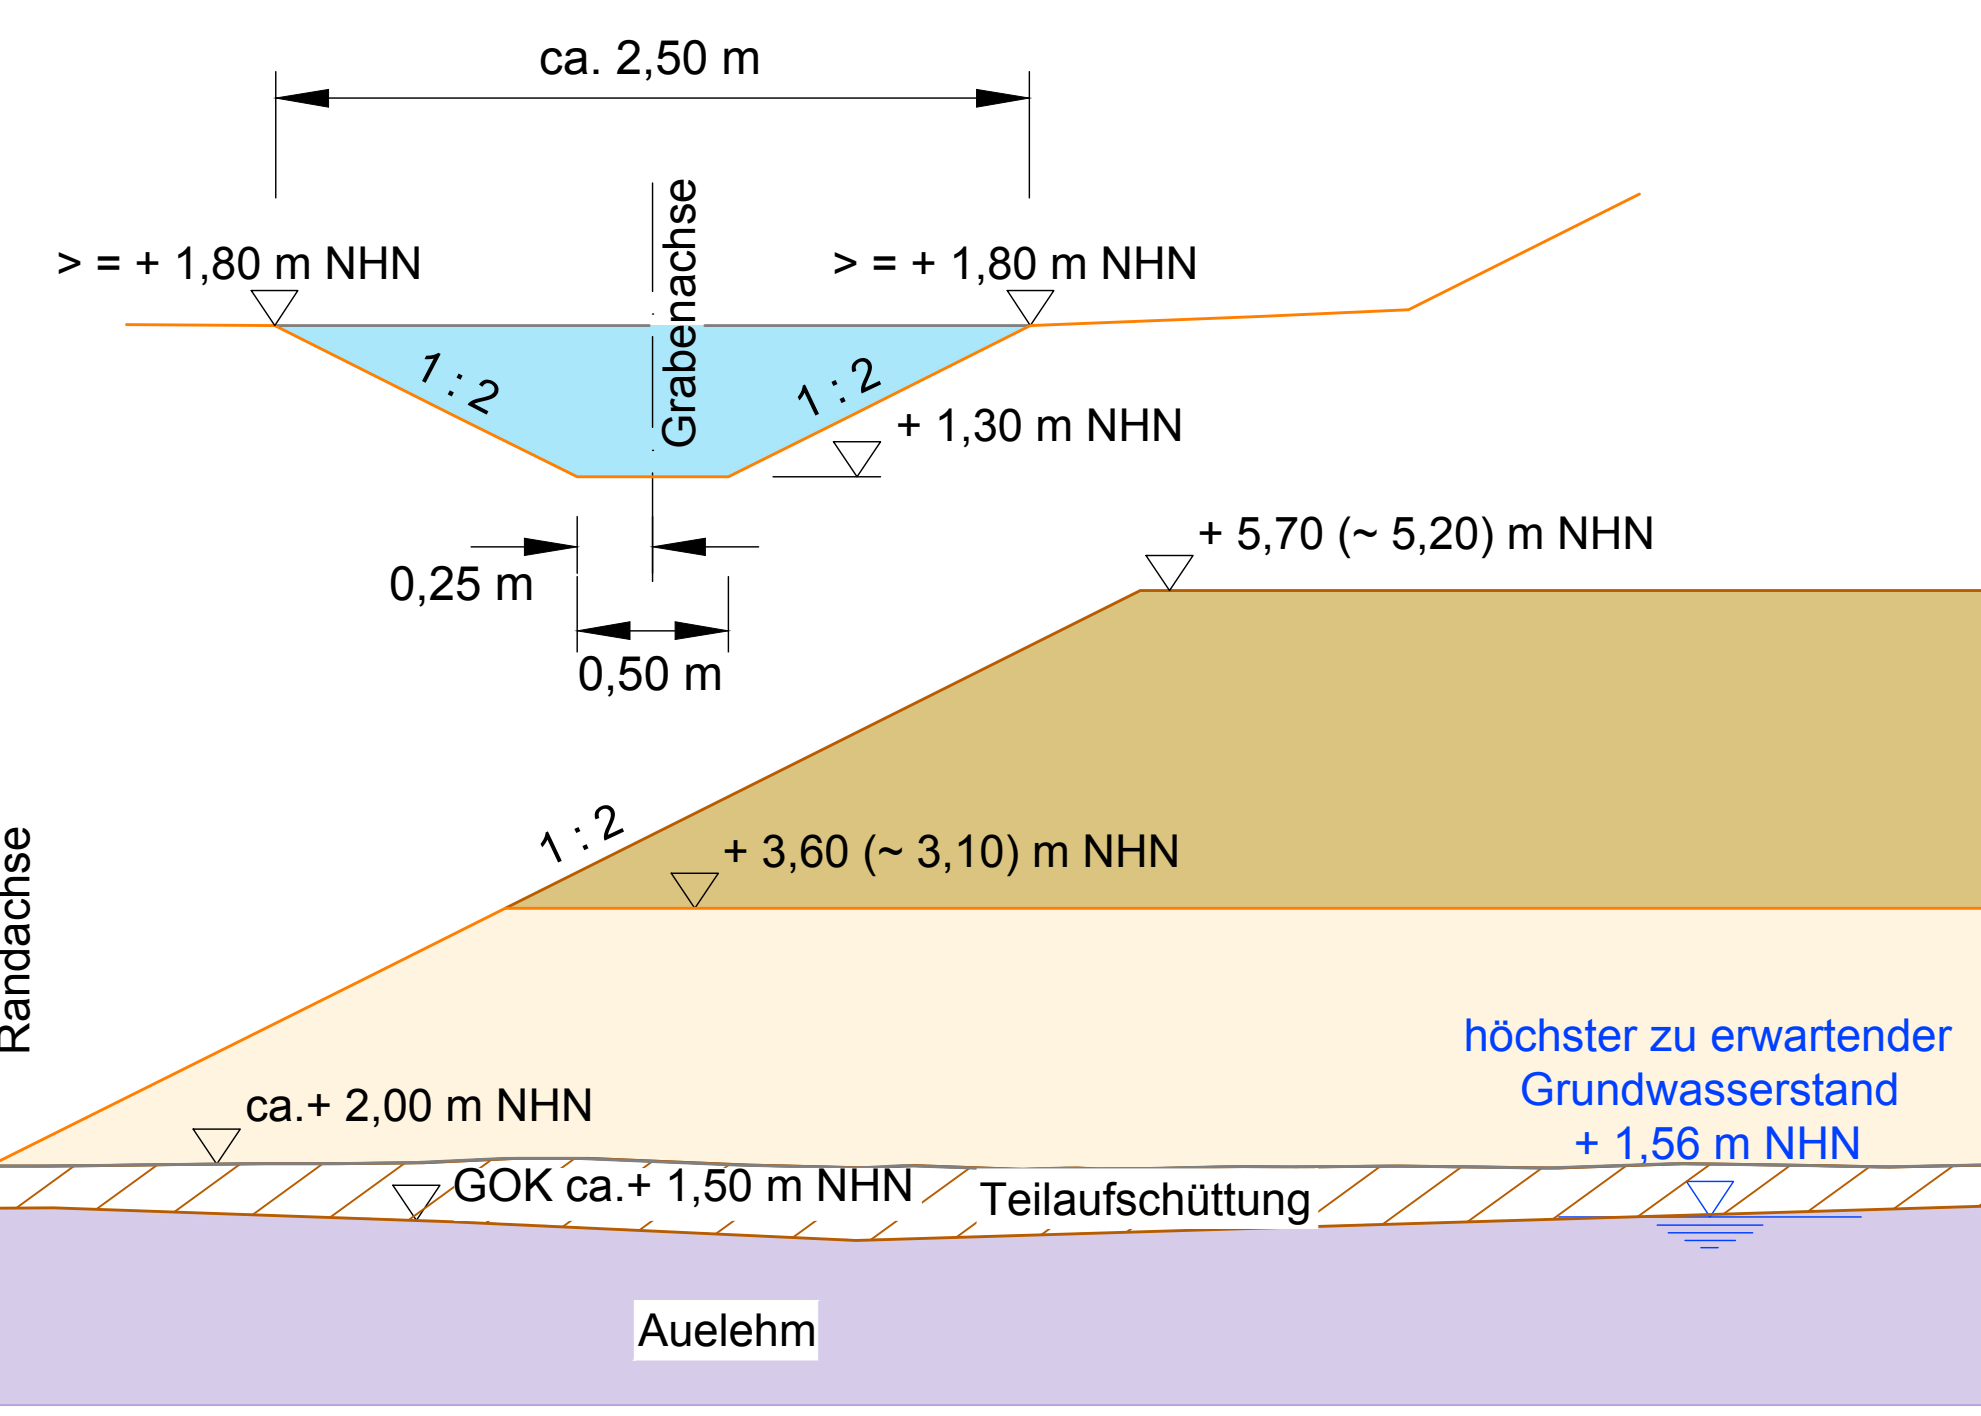

Erstellt mit	Auftr.-Nr.	Änderungs-Index	Index	Art der Änderung	Datum	Name
ACAD Civil 2023						
IGB	2023	19.07.23	Ph	DIN ISO 1502		TN
www.igb-ingenieure.de		19.07.23	Fy	8/3/16/6/3/		
22-3065 11 LP 115	1:50	Dekarbonisierung der Stahlproduktion		Genehmigungsplanung		
Regelquerschnitt Bereich 1b				Hierzu gehören:		
RQ 4 (Nord), RQ 5 (Ost), RQ 6 (Süd), RQ 7				Index: 0		



Für diese Zeichnung behalten wir uns alle Rechte vor.