




Schnitt A-A

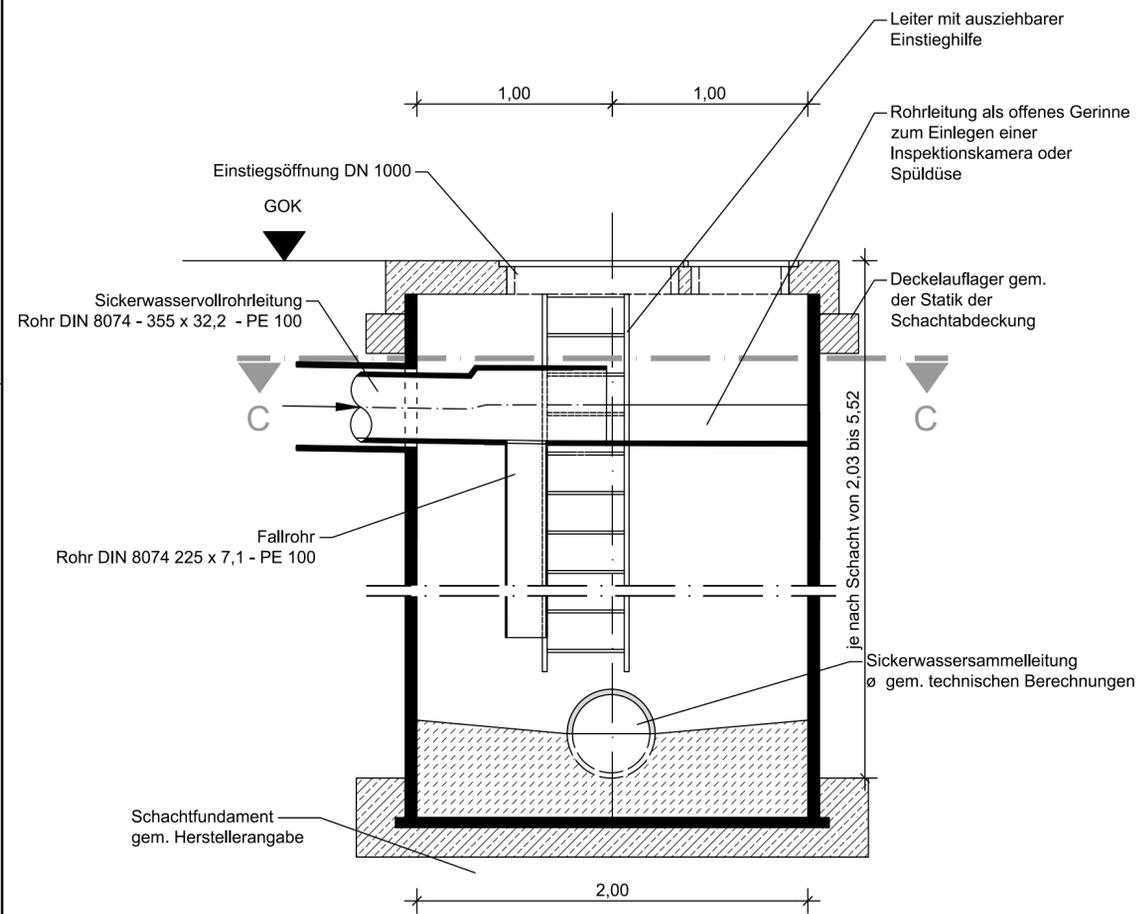

Schnitt B-B

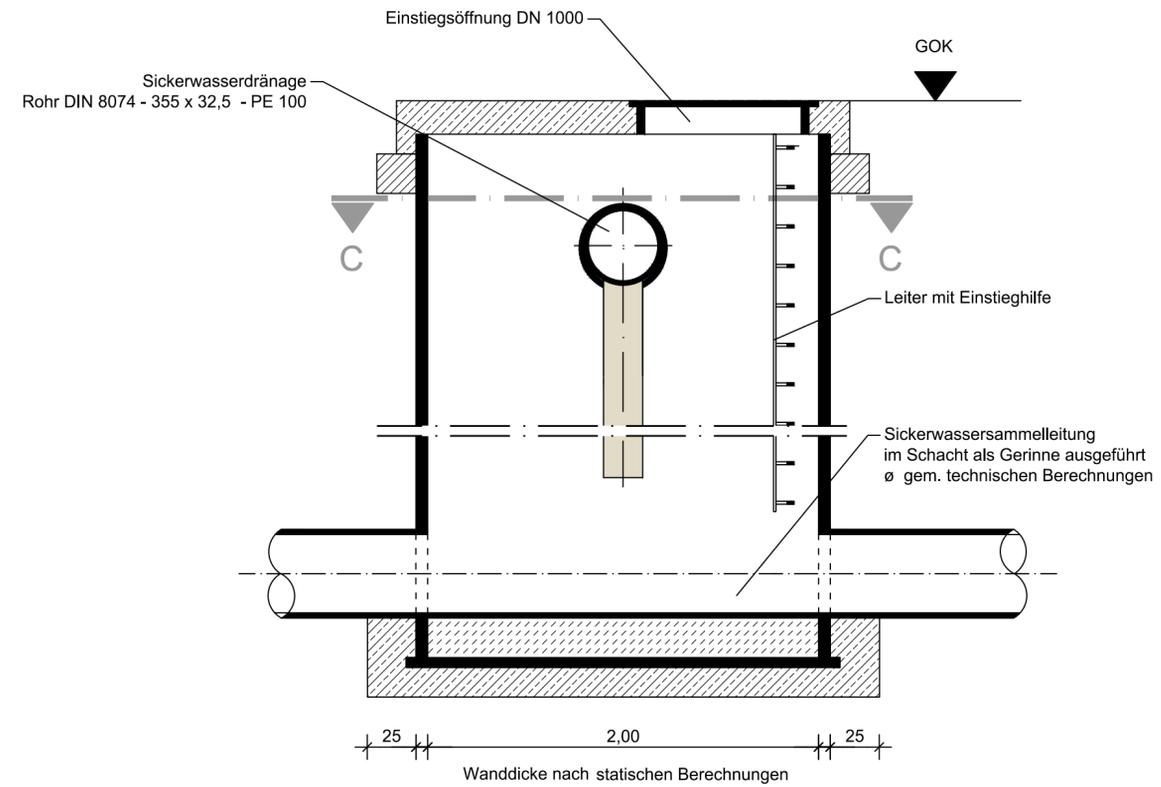

Schnitt C-C

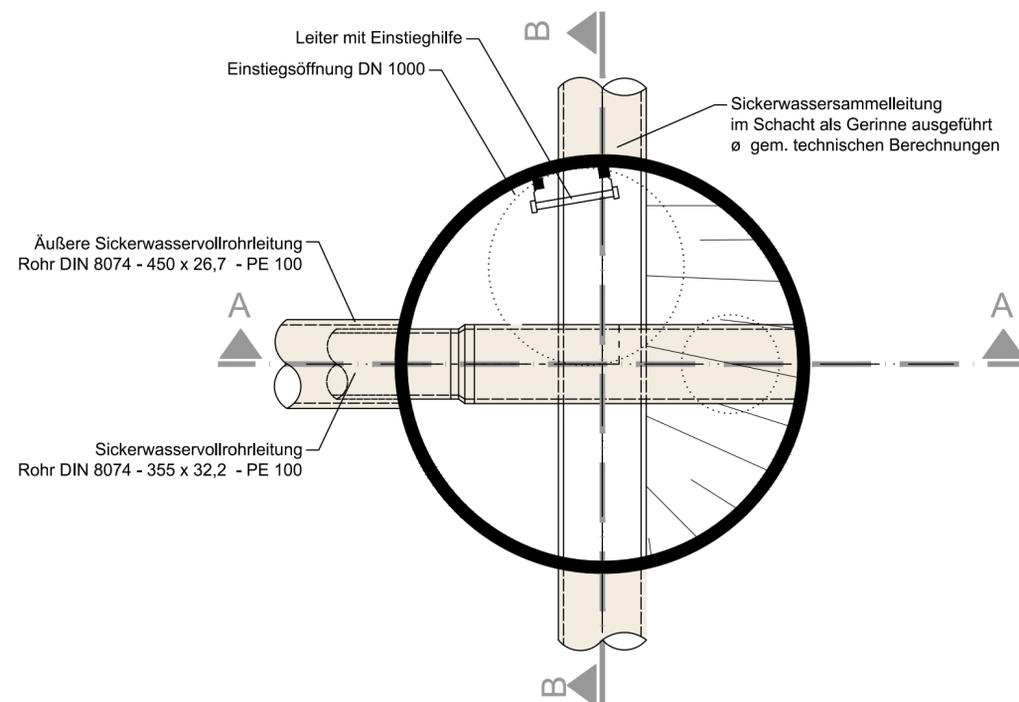

Auftraggeber <b>Die Bremer Stadtreinigung</b> Fahrwiesendamm 100 28219 Bremen				
Projekt <b>Blocklanddeponie Bremen</b> Wesentliche Änderung der Blocklanddeponie Erweiterung um die Errichtung und den Betrieb eines neuen Deponieabschnitts der Deponieklasse I auf dem Altteil der Blocklanddeponie - im Canyonbereich - und eine Erweiterung der Ablagerungskapazität des bereits bestehenden Deponieabschnitts der Deponieklasse III Genehmigungsplanung				
Zeichnungsinhalt <b>Schematische Darstellung Sickerwassersammelschacht</b>				
	Datum	Name	Kennzeichnung	Maßstab: 1 : 25
PL	14.08.2020	WIB	Projekt-Nr. 0961-19-004	
gez.	14.08.2020	AVO	Datei-Name Anl_4_4_SiWa-Schacht.dwg	Anlage: 4.4
gepr.	14.08.2020	PIE	Ploteinstellung SW_STD_Farbe.ctb	Blatt-Nr.:
Blattgröße: 594 x 420				Blätter:



Sweco GmbH  
 Harburger Straße 25  
 21680 Stade  
 Telefon +49 4141 5200-0  
 Telefax +49 4141 64081  
 Zertifiziert durch die TÜV Rheinland Cert GmbH  
 nach ISO 9001, ISO 14001, OHSAS 18001