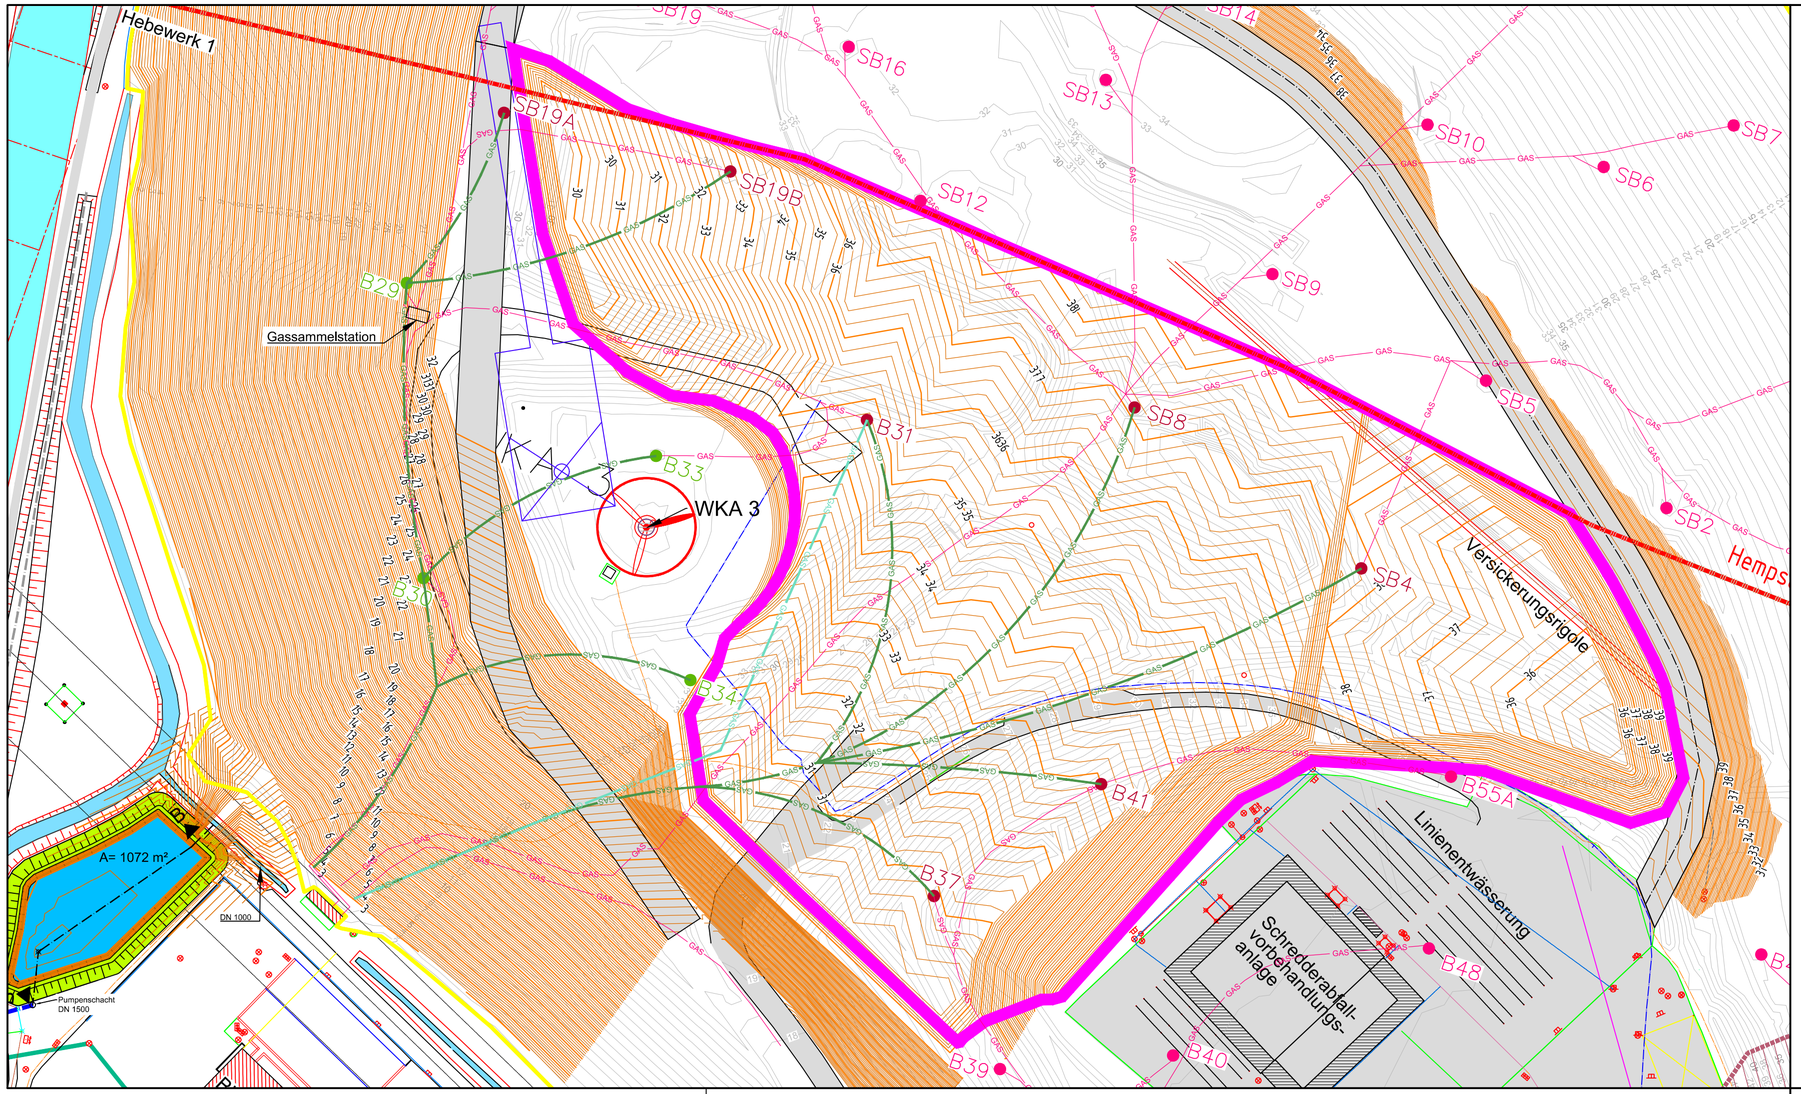

Legende:

- WEA 3
- SB8 vorhandene Gasbrunnen
- B31 Umbau auf horizontale Absaugung
- B30 Anpassung der Höhe des Gasbrunnens
- neue Gasleitungen
- bestehende Gasleitungen
- Höhenlinien Profilierung
- Höhenlinien Bestand
- Grenze der Dichtungsfläche
- Kranstell- und -aufbaufläche
- Auffahrt durch den DK III-Bereich zum Plateau der Schredderabfallvorbehandlungsanlage

Auftraggeber

Die Bremer Stadtreinigung
Fahrwiesendamm 100
28219 Bremen

Projekt

Blocklanddeponie Bremen
Wesentliche Änderung der Blocklanddeponie
Erweiterung um die Errichtung und den Betrieb eines neuen Deponieabschnitts der Deponieklasse I auf dem Altteil der Blocklanddeponie - im Canyonbereich - und eine Erweiterung der Ablagerungskapazität des bereits bestehenden Deponieabschnitts der Deponieklasse III
Genehmigungsplanung

Zeichnungsinhalt

Lageplan Entgasungsleitungen

	Datum	Name		Kennzeichnung	Maßstab: 1:1.000
PL	14.08.2020	WIB	Projekt-Nr.	0961-19-004	10 m 20 m 30 m 40 m
gez.	14.08.2020	AVO	Datei-Name	Lageplan	Anlage: 5.1
gepr.	14.08.2020	PIE	Ploteinstellung	SW_STD_Farbe.ctb	Blätter:
Blattgröße: 680 x 297					Blatt-Nr.:

SWECO

Sweco GmbH
Harburger Straße 25
21680 Stade
Telefon +49 4141 5200-0
Telefax +49 4141 64081

Zertifiziert durch die TÜV Rheinland Cert GmbH
nach ISO 9001, ISO 14001, OHSAS 18001