Für SB 19A, SB 19B, SB 8, SB 4, B 41, B 31, B 37

Schnitt A - A'

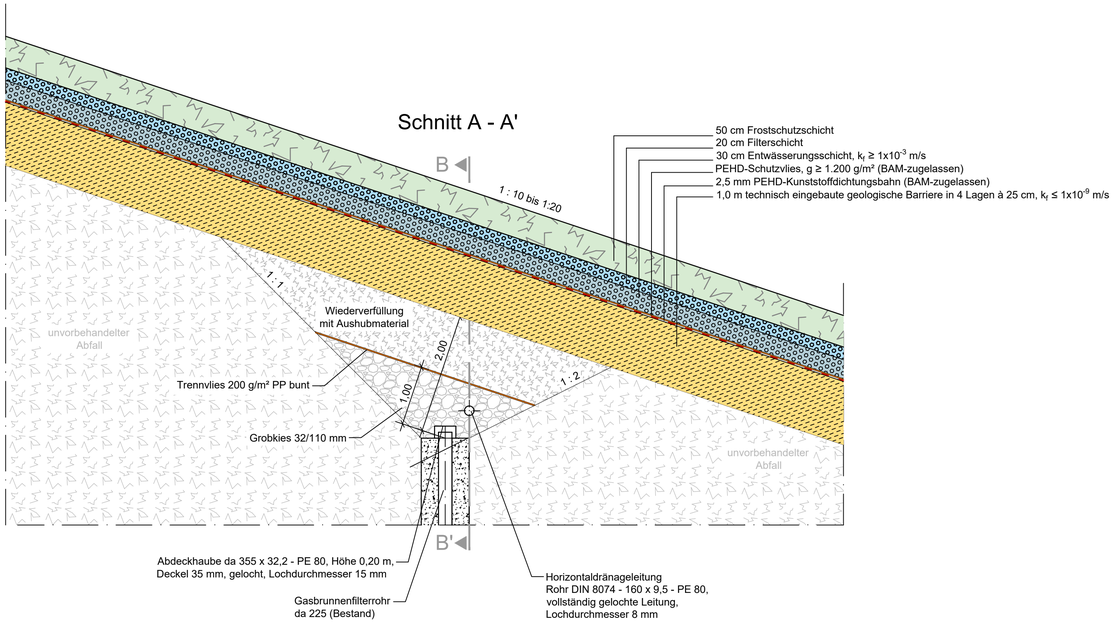

Schnitt B - B'

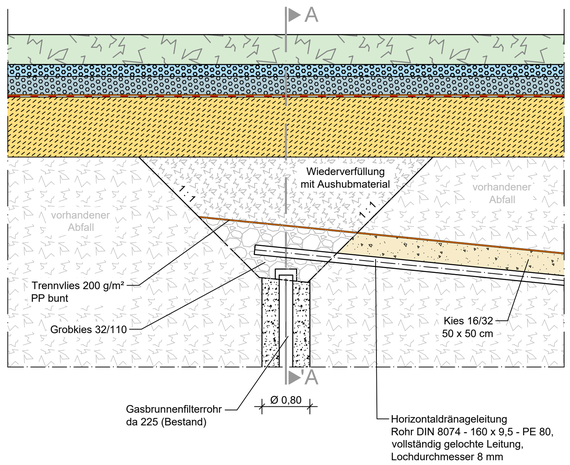

Schnitt C - C'

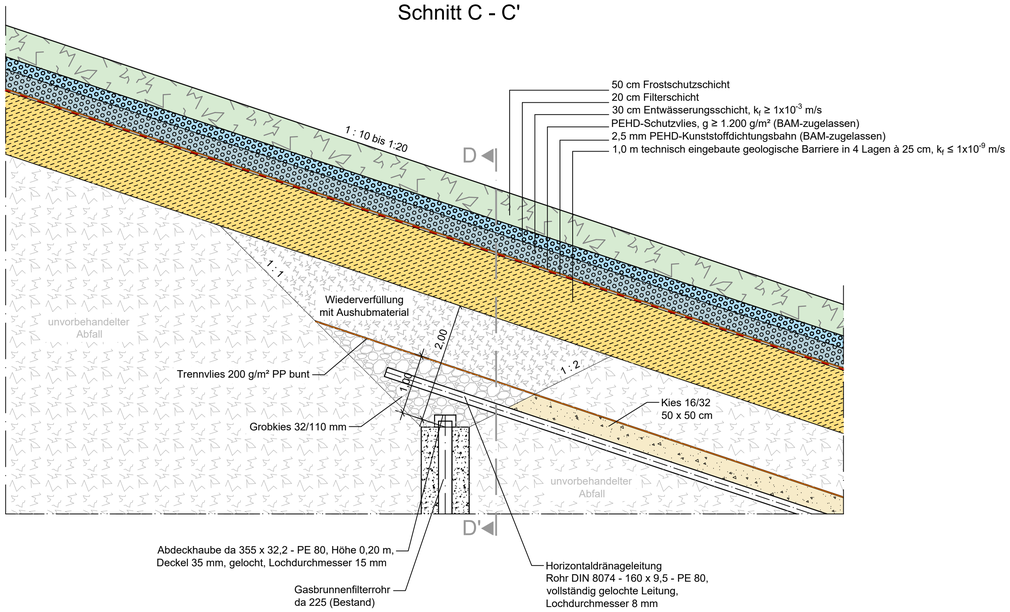

Schnitt D - D'

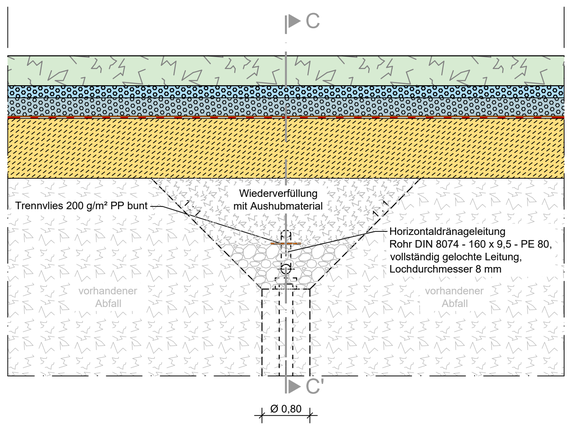

Auftraggeber

Die Bremer Stadtreinigung
Fahrwiesendamm 100
28219 Bremen

Projekt

Blocklanddeponie Bremen
Wesentliche Änderung der Blocklanddeponie
Erweiterung um die Errichtung und den Betrieb eines neuen Deponieabschnitts der Deponieklasse I auf dem Altteil der Blocklanddeponie - im Canyonbereich - und eine Erweiterung der Ablagerungskapazität des bereits bestehenden Deponieabschnitts der Deponieklasse III
Genehmigungsplanung

Zeichnungsinhalt

Umbau der Gasbrunnenköpfe auf horizontalen Anschluss

	Datum	Name		Kennzeichnung	Maßstab: 1:50 (80 cm / 160 cm)
PL	14.08.2020	WIB	Projekt-Nr.	0961-19-004	
gez.	14.08.2020	AVO	Datei-Name	Anl_5-2_Gasbrunnen	Anlage: 5.2
gepr.	14.08.2020	PIE	Ploteinstellung	SW_STD_Farbe.ctb	Blätter:
Blattgröße: 680 x 594					Blatt-Nr.:

SWECO

Sweco GmbH
Harburger Straße 25
21680 Stade
Telefon +49 4141 5200-0
Telefax +49 4141 64081

Zertifiziert durch die TÜV Rheinland Cert GmbH
nach ISO 9001, ISO 14001, OHSAS 18001