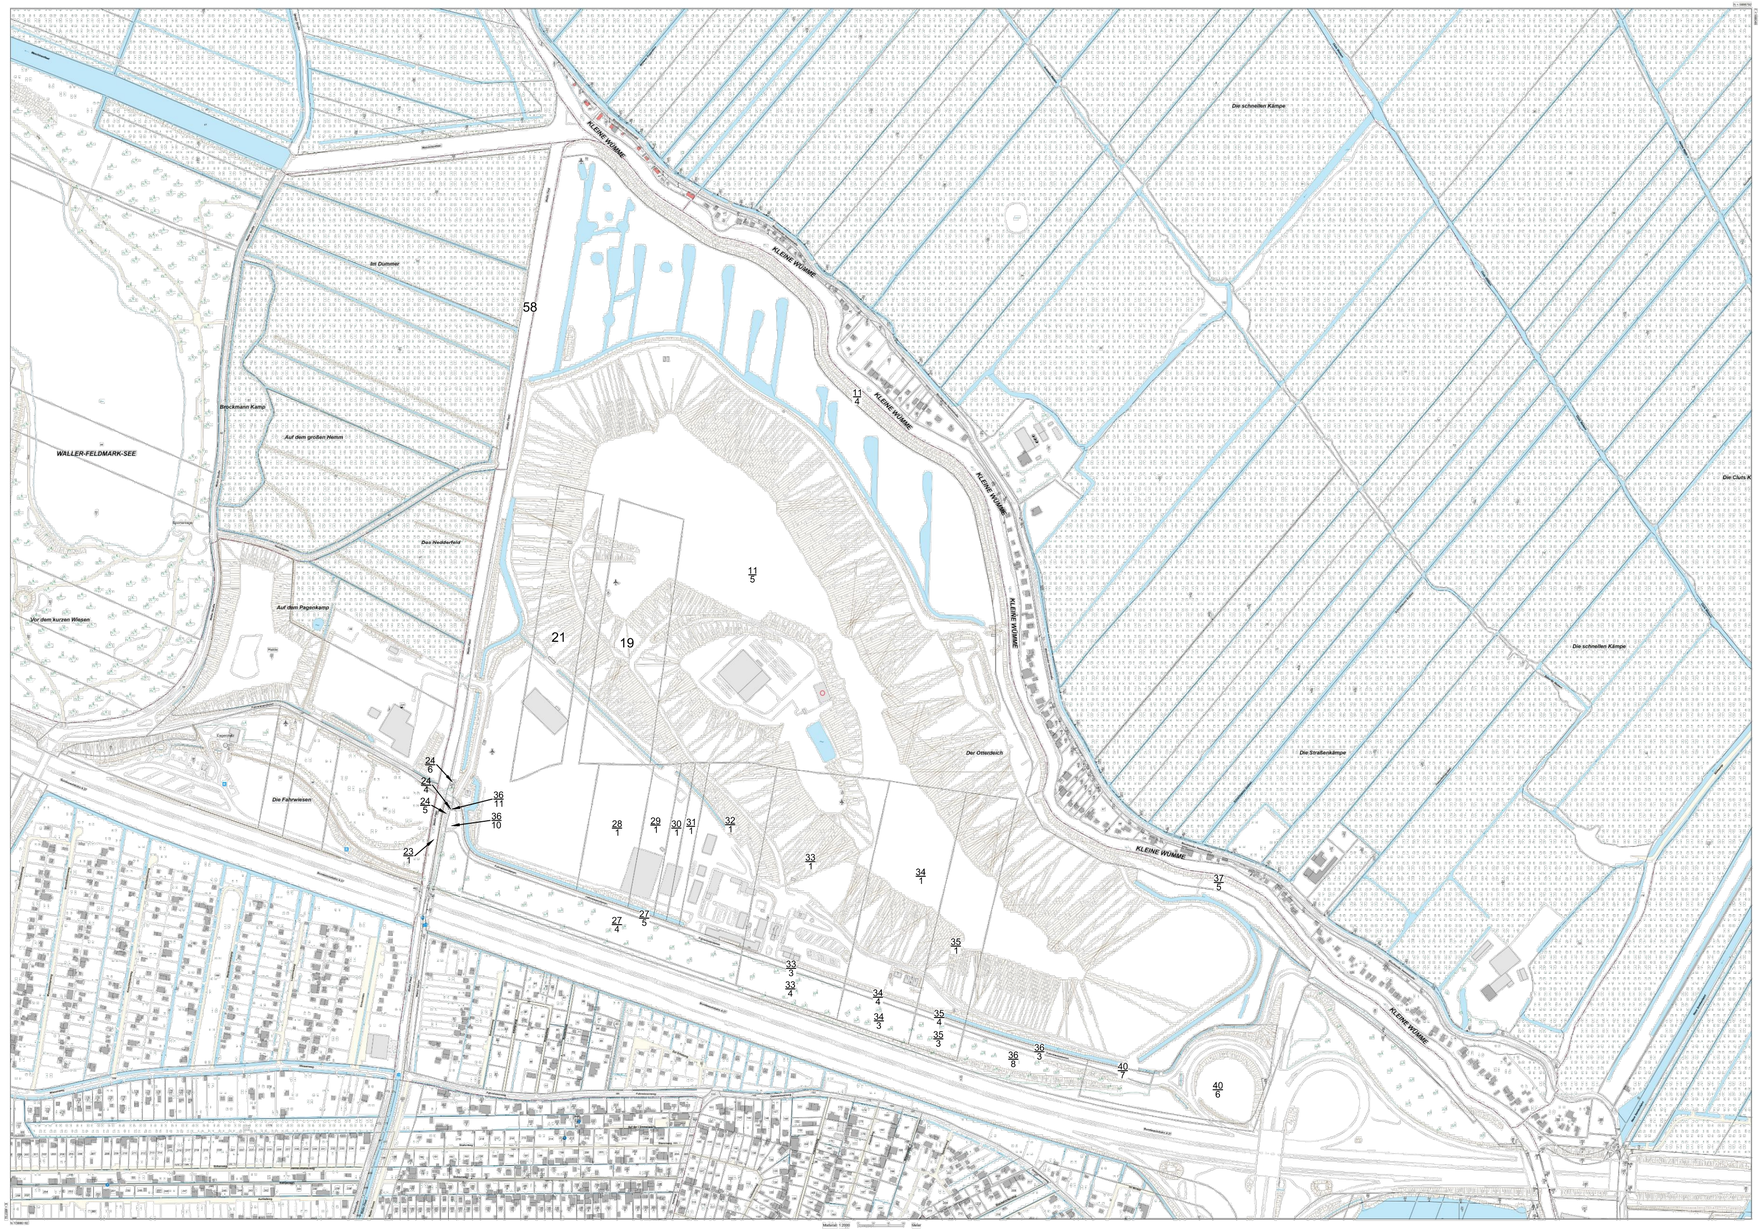

Grundlage: GeoInformation Bremen, Ausdruck aus der Liegenschaftskarte vom 29.03.2017

Auftraggeber

Die Bremer Stadtreinigung
Fahrwiesendamm 100
28219 Bremen

Projekt

Blocklanddeponie Bremen

Wesentliche Änderung der Blocklanddeponie

Erweiterung um die Errichtung und den Betrieb eines neuen Deponieabschnitts der Deponieklasse I auf dem Altteil der Blocklanddeponie - im Canyonbereich - und eine Erweiterung der Ablagerungskapazität des bereits bestehenden Deponieabschnitts der Deponieklasse III
Genehmigungsplanung

Zeichnungsinhalt

Flurkarte

	Datum	Name		Kennzeichnung	Maßstab: 1:5.000
PL	14.08.2020	WIB	Projekt-Nr.	0961-19-004	100 m 200 m
gez.	14.08.2020	AVO	Datei-Name	Flurkarte	Anlage: 1.2
gepr.	14.08.2020	PIE	Ploteinstellung	SW_STD_Farbe.ctb	Blätter:
Blattgröße: 685 x 345					Blatt-Nr.:

SWECO

Sweco GmbH
Harburger Straße 25
21680 Stade
Telefon +49 4141 5200-0
Telefax +49 4141 64081

Zertifiziert durch die TÜV Rheinland Cert GmbH
nach ISO 9001, ISO 14001, OHSAS 18001