


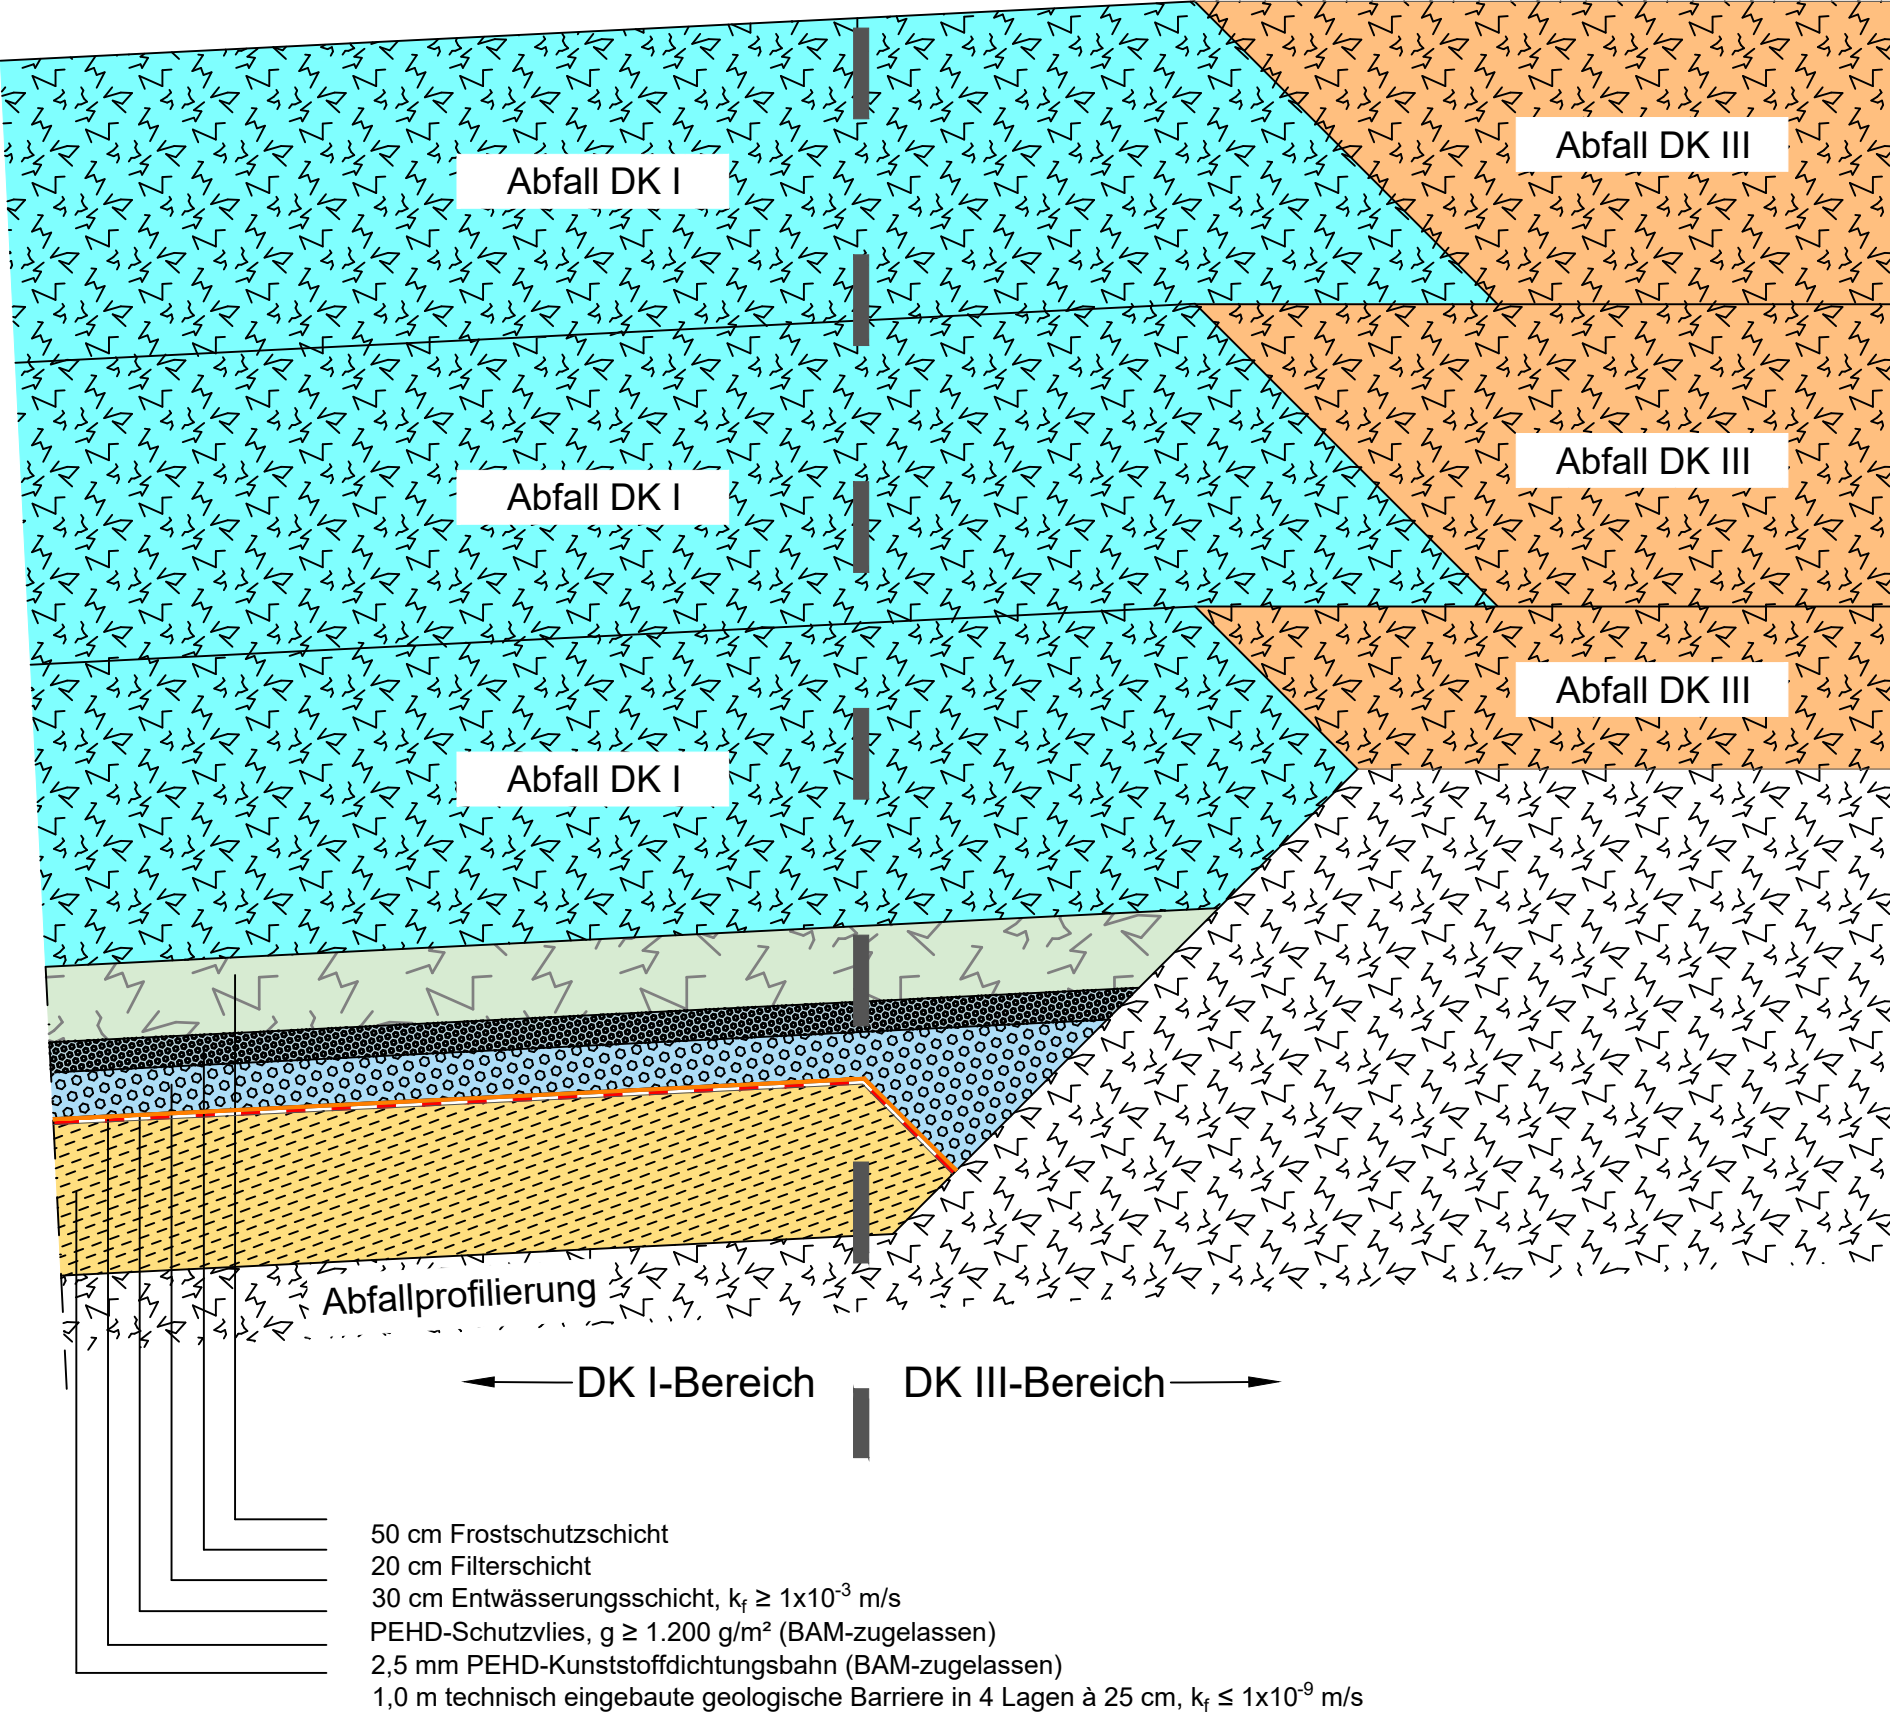

Auftraggeber
Die Bremer Stadtreinigung
Fahrwiesendamm 100
28219 Bremen

Projekt
Blocklanddeponie Bremen
Wesentliche Änderung der Blocklanddeponie
Erweiterung um die Errichtung und den Betrieb eines neuen Deponieabschnitts der Deponieklasse I auf dem Altteil der Blocklanddeponie - im Canyonbereich - und eine Erweiterung der Ablagerungskapazität des bereits bestehenden Deponieabschnitts der Deponieklasse III
Genehmigungsplanung

Zeichnungsinhalt
Anschluss an den DK III-Bereich

	Datum	Name		Kennzeichnung	Maßstab: 1 : 50
PL	14.08.2020	WIB	Projekt-Nr.	0961-19-004	80 cm160 cm
gez.	14.08.2020	AVO	Datei-Name	Randdetails	Anlage: 3.3
gepr.	14.08.2020	PIE	Ploteinstellung	SW_STD_Farbe.ctb	Blätter:

Blattgröße: 490 x 297

Blatt-Nr.:

SWECO

Sweco GmbH

Harburger Straße 25
21680 Stade

Telefon +49 4141 5200-0
Telefax +49 4141 64081

Zertifiziert durch die TÜV Rheinland Cert GmbH
nach ISO 9001, ISO 14001, OHSAS 18001