


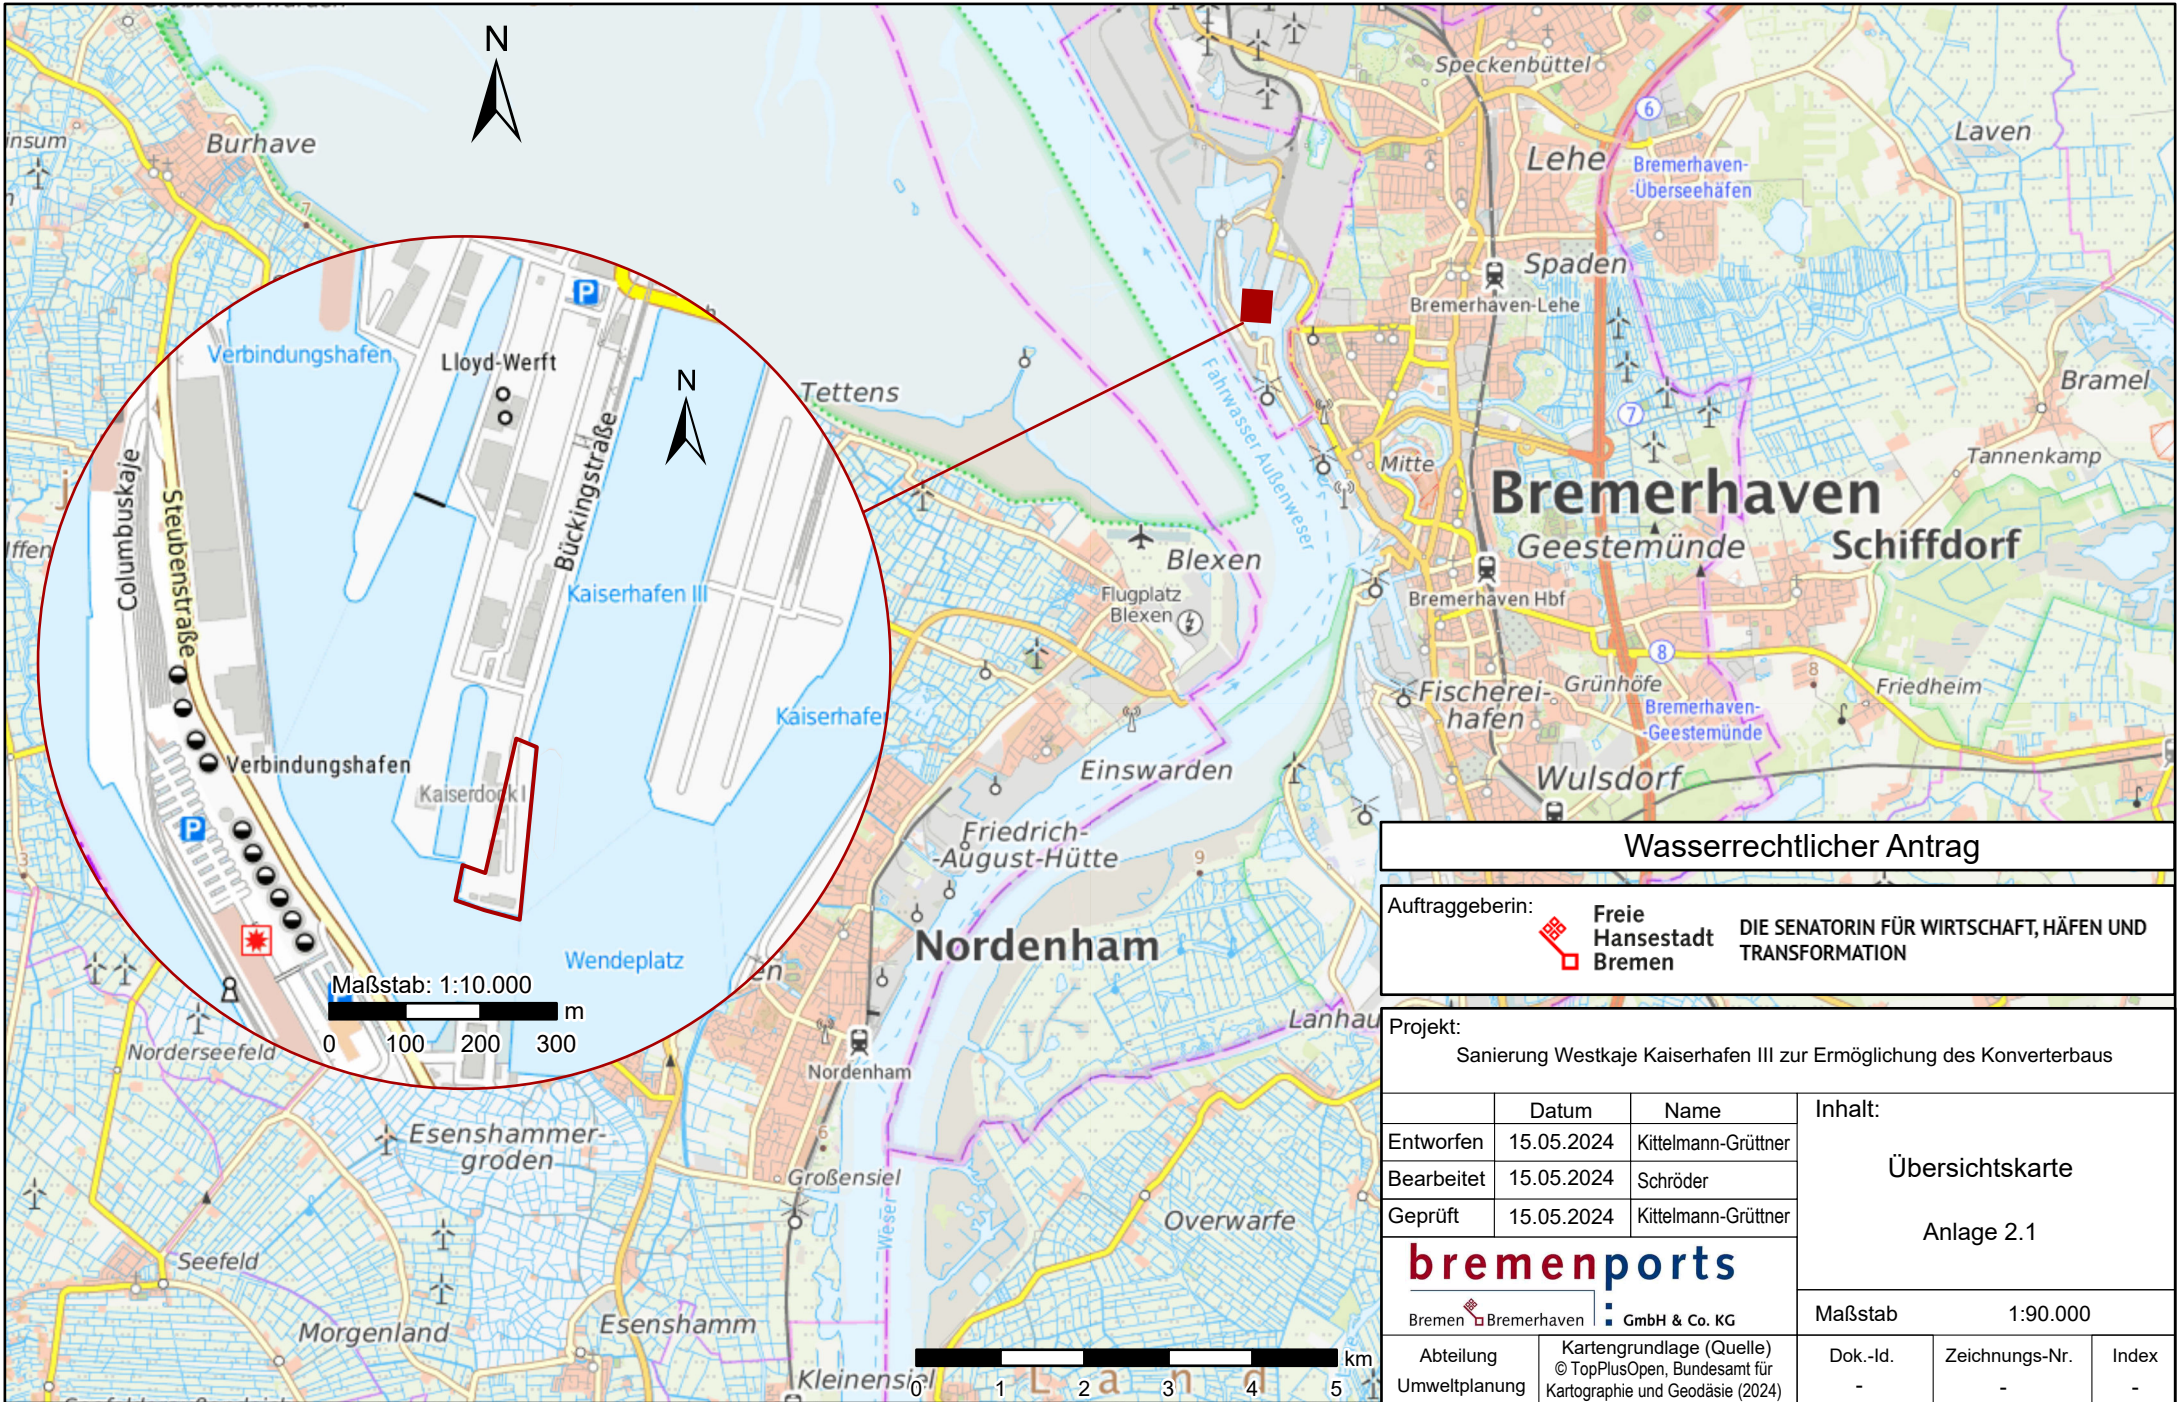

Wasserrechtlicher Antrag						
Auftraggeberin:		 Freie Hansestadt Bremen		DIE SENATORIN FÜR WIRTSCHAFT, HÄFEN UND TRANSFORMATION		
Projekt: Sanierung Westkai Kaiserhafen III zur Ermöglichung des Konverterbaus						
	Datum	Name	Inhalt: Übersichtskarte Anlage 2.1			
Entworfen	15.05.2024	Kittlmann-Grüttner				
Bearbeitet	15.05.2024	Schröder				
Geprüft	15.05.2024	Kittlmann-Grüttner				
 Bremen  Bremerhaven  GmbH & Co. KG			Maßstab 1:90.000			
Abteilung Umweltplanung		Kartengrundlage (Quelle) © TopPlusOpen, Bundesamt für Kartographie und Geodäsie (2024)				
		Dok.-Id.	Zeichnungs-Nr.	Index		
		-	-	-		