


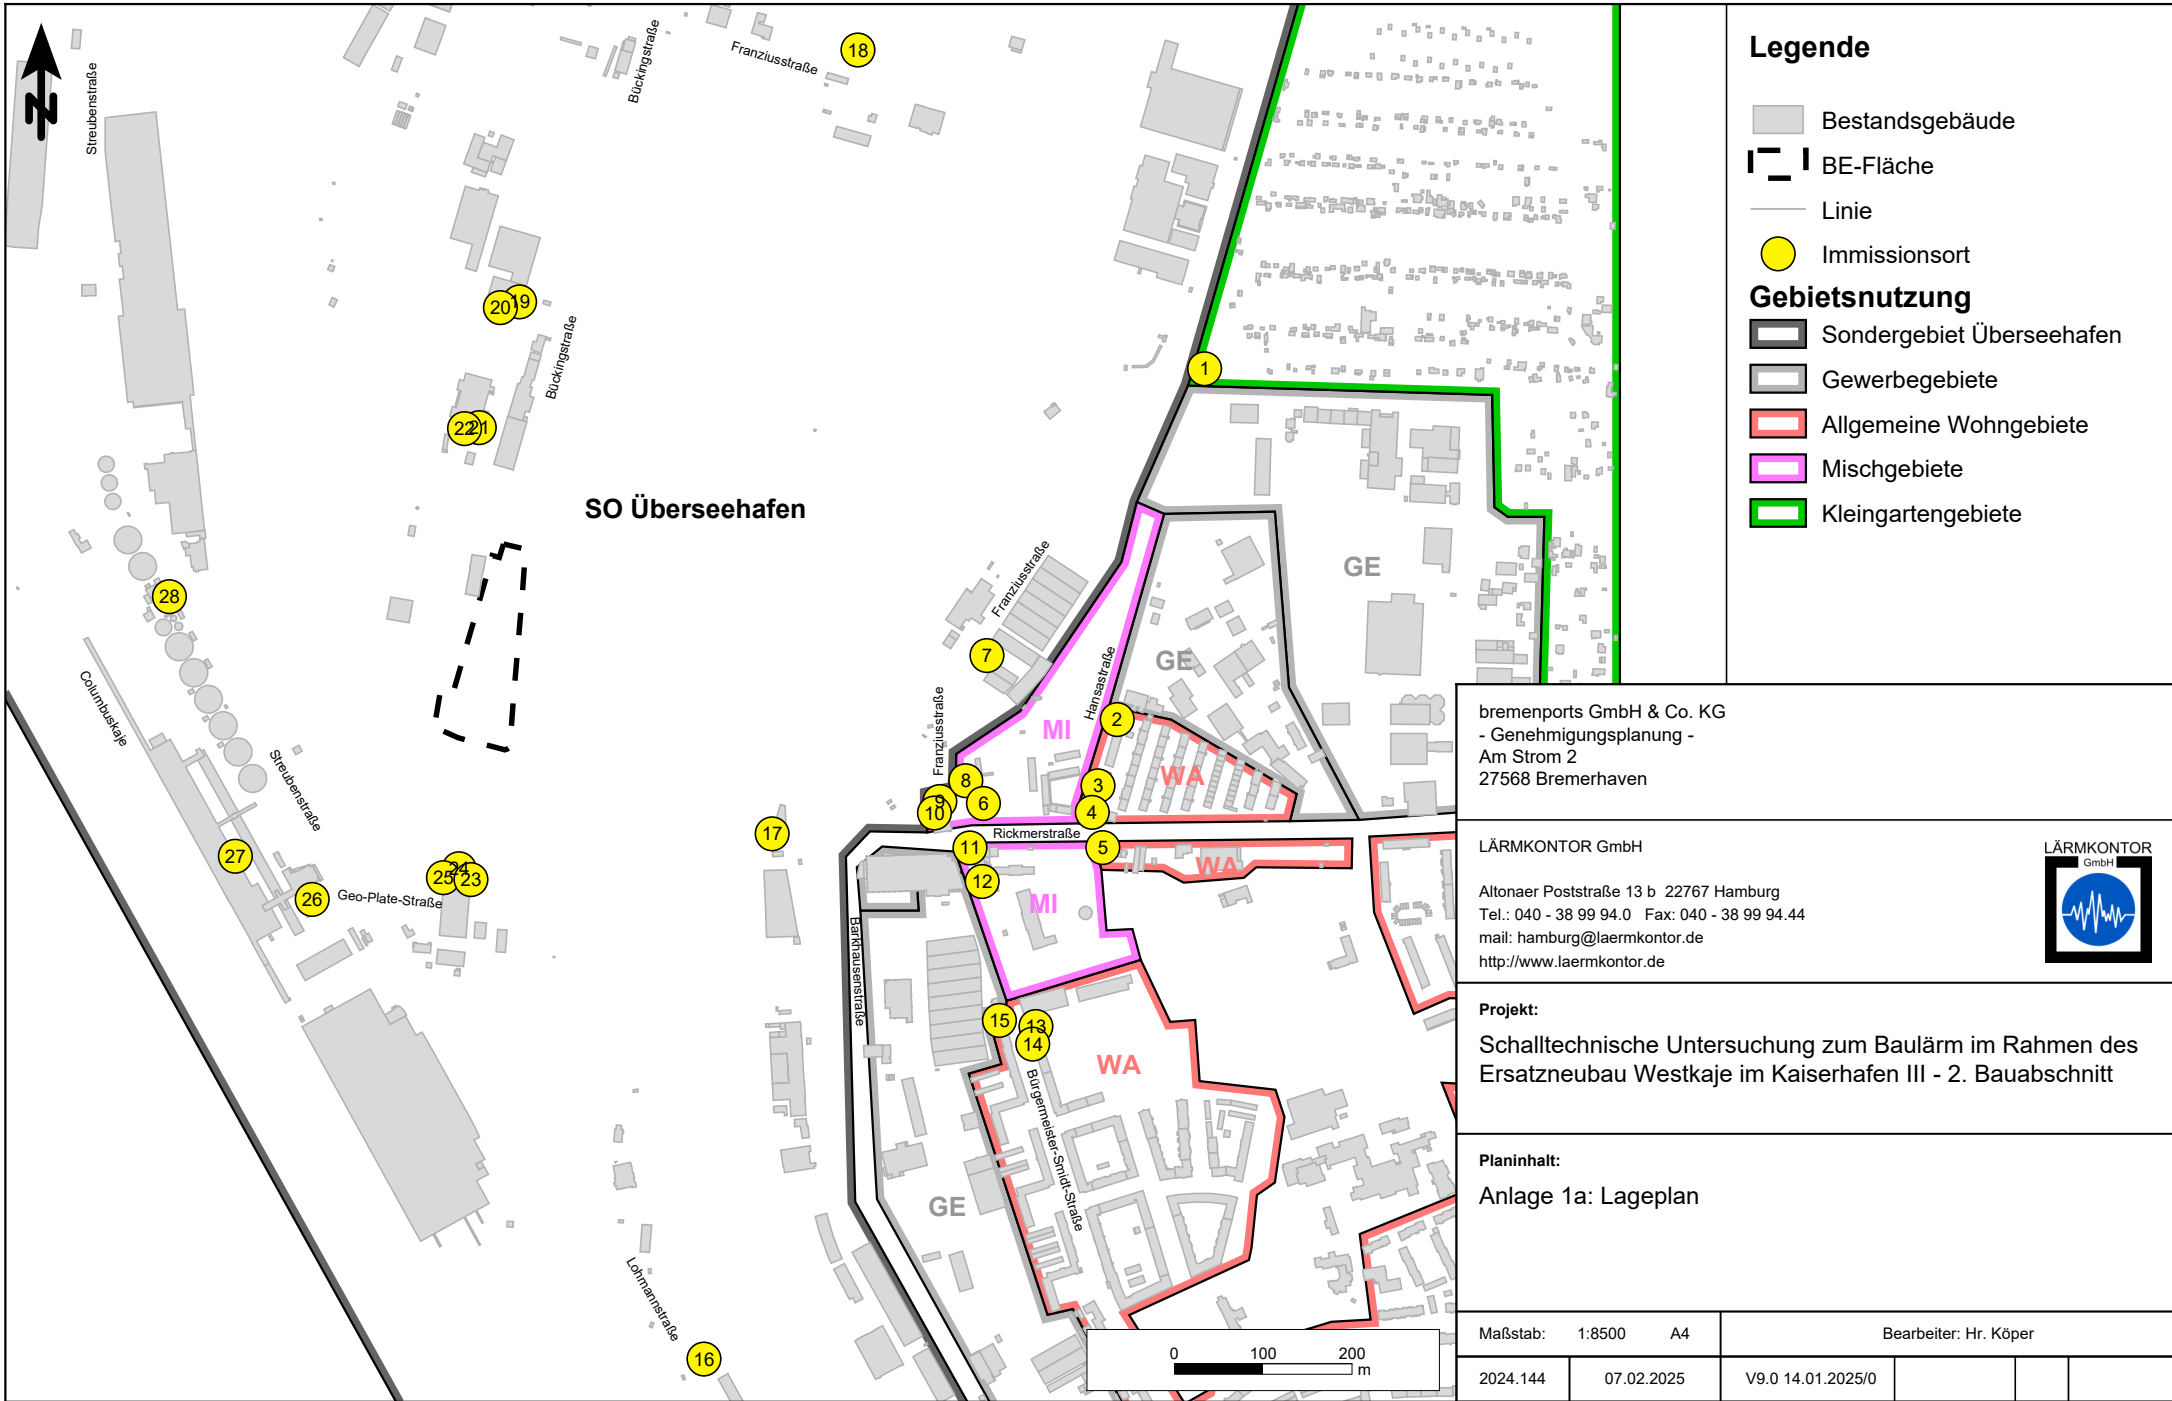

bremenports GmbH & Co. KG
- Genehmigungsplanung -
Am Strom 2
27568 Bremerhaven

LÄRMKONTOR GmbH

Altonaer Poststraße 13 b 22767 Hamburg
Tel.: 040 - 38 99 94.0 Fax: 040 - 38 99 94.44
mail: hamburg@laermkontor.de
<http://www.laermkontor.de>

Projekt:
Schalltechnische Untersuchung zum Baulärm im Rahmen des Ersatzneubau Westkaje im Kaiserhafen III - 2. Bauabschnitt

Planinhalt:
Anlage 1a: Lageplan

Maßstab: 1:8500 A4		Bearbeiter: Hr. Köper			
2024.144	07.02.2025	V9.0 14.01.2025/0			

Anlage 1b Schalltechnische Untersuchung zum Baulärm im Rahmen des Ersatzneubau
Westkaje im Kaiserhafenn III - 2. Baubaschnitt



Emissionsdaten Baumaschinen/-tätigkeiten

IO Nr.	Adresse / Bezeichnung	Himmels- richtung Gebäude- seite	Abstand zur Fassade m	Anzahl Stockwerke	Gebietsnutzung
1	Kleingartenverein	-	-	1	Mischgebiete
2	Hansastraße 11	W	0,5	5	Allgemeine Wohngebiete
3	Hansastraße 3-5	W	0,5	4	Allgemeine Wohngebiete
4	Rickmersstraße 130	W	0,5	5	Allgemeine Wohngebiete
5	Rickmersstraße 121	N	0,5	3	Allgemeine Wohngebiete
6	Franziusstraße 13	W	0,5	2	Mischgebiete
7	Franziusstraße 26	NW	0,5	2	Industriegebiete
8	Franziusstraße 14	W	0,5	2	Mischgebiete
9	Franziusstraße 1	N	0,5	3	Mischgebiete
10	Franziusstraße 1	W	0,5	3	Mischgebiete
11	Bürgermeister-Smidt-Straße 229	NW	0,5	6	Mischgebiete
12	Bürgermeister-Smidt-Straße 209	W	0,5	4	Mischgebiete
13	Bürgermeister-Smidt-Straße 203	N	0,5	6	Allgemeine Wohngebiete
14	Bürgermeister-Smidt-Straße 203	W	0,5	6	Allgemeine Wohngebiete
15	Bürgermeister-Smidt-Straße 290	N	0,5	5	Allgemeine Wohngebiete
16	Lohmannstraße 92	NW	0,5	2	Industriegebiete
17	Alter Fährweg 8	W	0,5	3	Industriegebiete
18	Franziusstraße 82	W	0,5	2	Industriegebiete
19	Brückenstraße 25	O	0,5	3	Industriegebiete
20	Brückenstraße 25	S	0,5	3	Industriegebiete
21	Brückenstraße 25	O	0,5	6	Industriegebiete
22	Brückenstraße 25	S	0,5	6	Industriegebiete
23	Geo-Plate-Straße 1	O	0,5	2	Industriegebiete
24	Geo-Plate-Straße 1	N	0,5	2	Industriegebiete
25	Geo-Plate-Straße 1	W	0,5	2	Industriegebiete
26	Steubenstraße 7B	NO	0,5	6	Industriegebiete
27	Steubenstraße 7	NO	0,5	5	Industriegebiete
28	Steubenstraße 13	NO	0,5	2	Industriegebiete

