


Achse:
Achse - Schnitt AA

Höhenplan:
PV - (4)


Station:
0+000.000 - 0+145.594

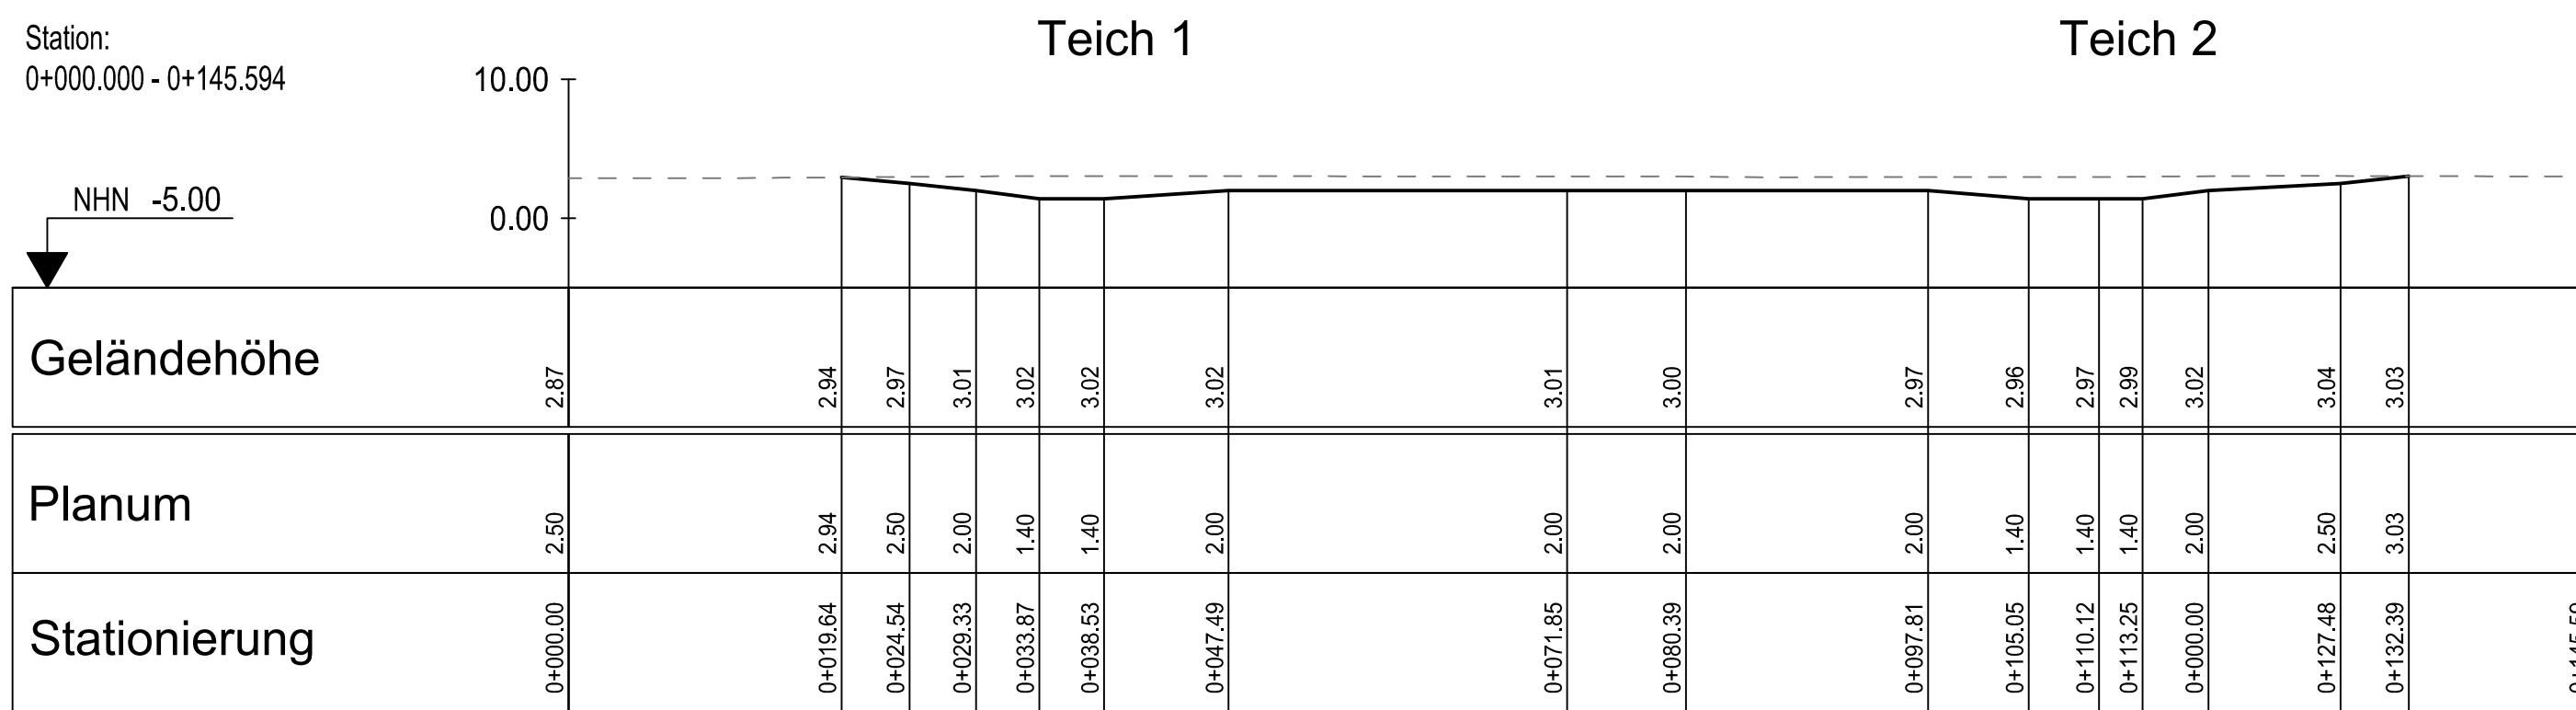

Achse:
Achse - Schnitt B-B'

Höhenplan:
PV - (5)


Station:
0+000.000 - 0+065.063

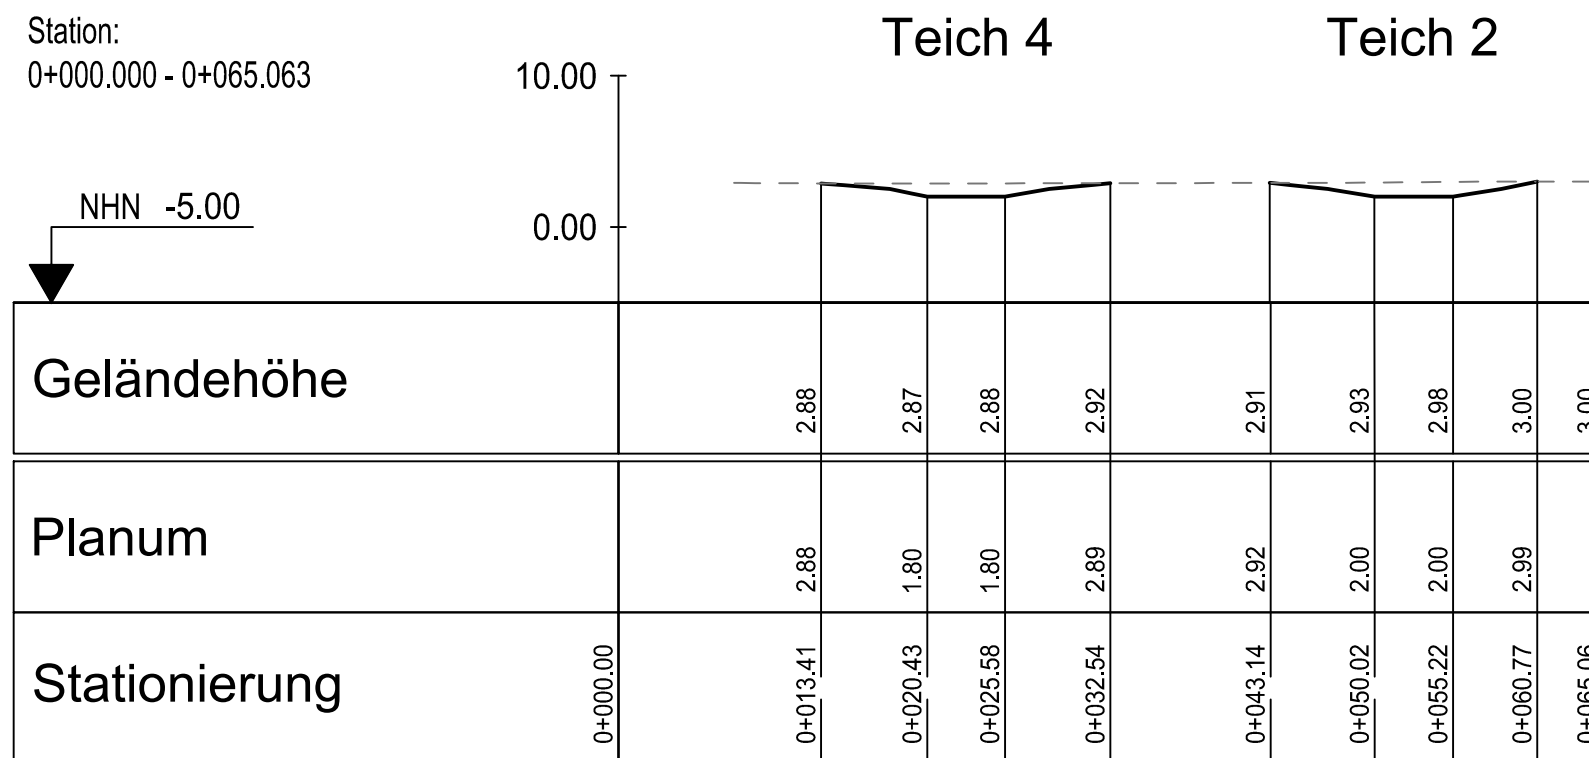

Achse:
Achse - Schnitt C-C'

Höhenplan:
PV - (7)


Station:
0+000.000 - 0+031.988

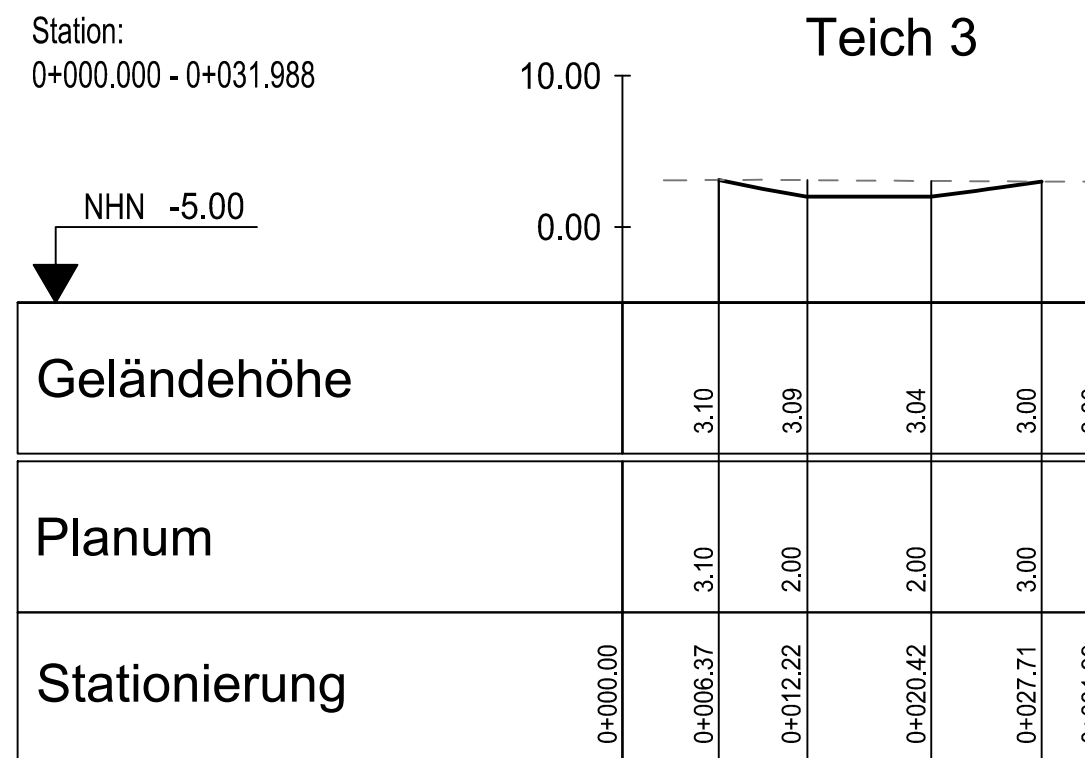

Achse:
Achse - Schnitt DD

Höhenplan:
PV - (8)

Station:
0+000.000 - 0+049.118

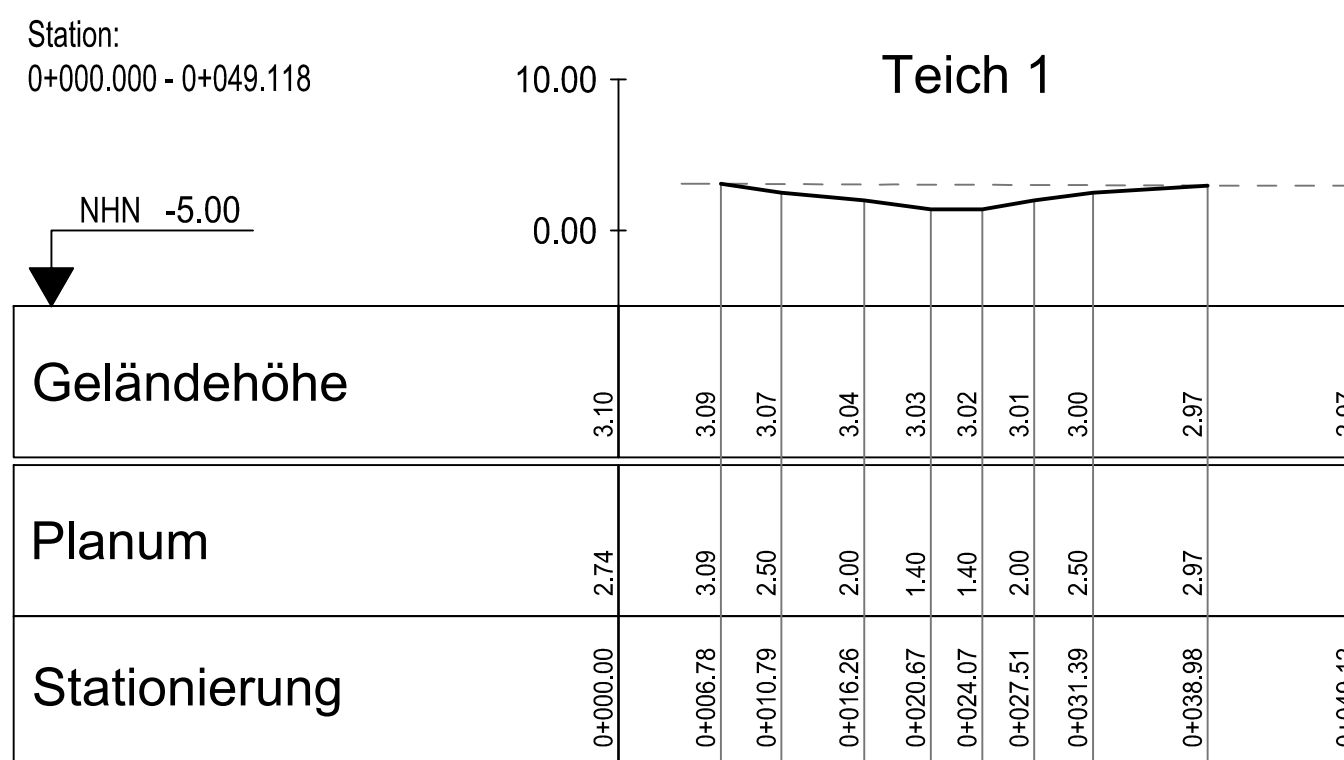

Nr.	Art der Änderung	Datum	Zeichen
Bauvorhaben			
Park Links der Weser - Erweiterung			
Auftraggeber			
		Konsul-Schmidt-Straße 8p 28217 Bremen Tel. 0421 / 277 00 30 Fax 0421 / 277 00 40	
Entwurfsbearbeitung			Datum
 Rembertstraße 30 28203 Bremen Tel 0421- 699 025-0 Fax 0421- 699 025-99 Mail bremen@pgg.de Internet www.pgg.de			Zeichen
			bearbeitet 30.03.2020 Ba gezeichnet 30.03.2020 Br
Teilvorhaben			Plan-Nr:
			4.1.2
Planbezeichnung			Maßstab:
Schnitte			1: 500
Freigabe Bauherr			