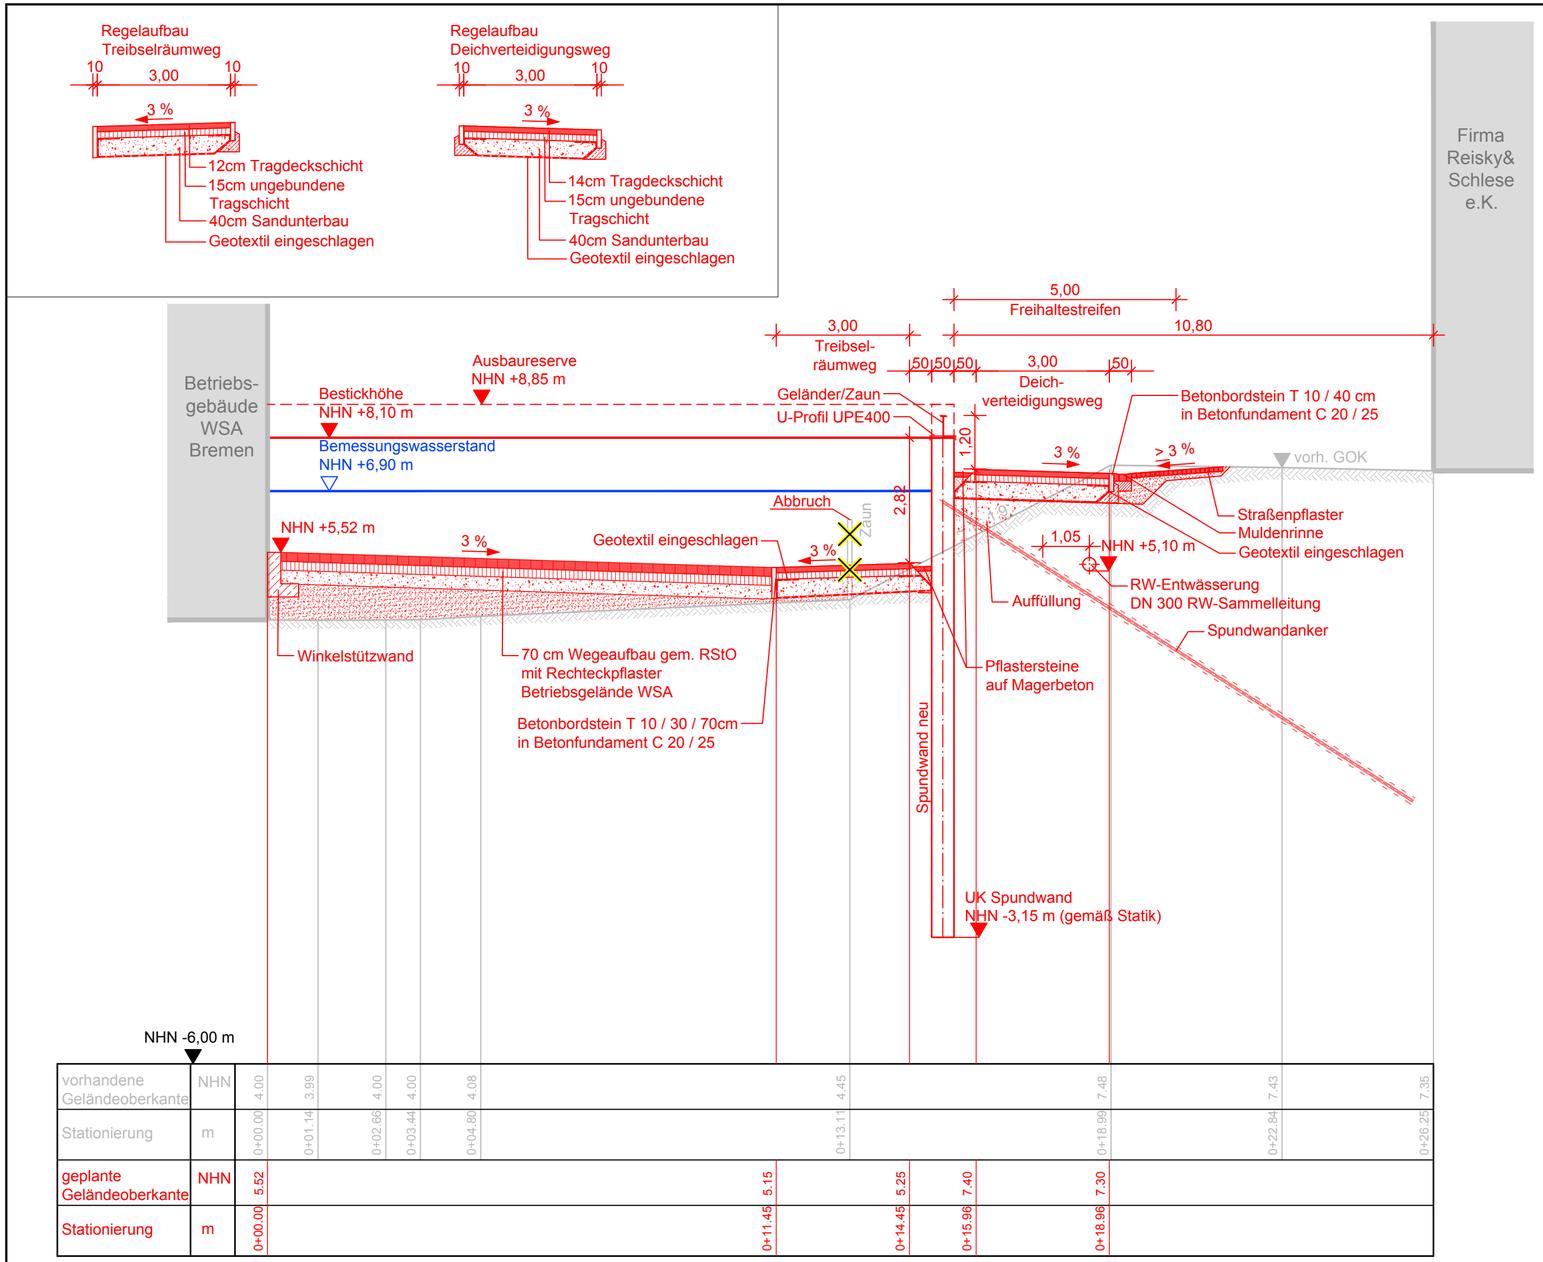

Legende

- Bestand
- Planung
- Abbruch

f				
e				
d				
c				
b				
a				
	Datum	gez.	gepr.	Änderung

Auftraggeber

Bremischer Deichverband am rechten Weserufer
Am Lehester Deich 149
28357 Bremen

Projekt

Erhöhung des Landesschutzdeiches in Bremen
Farge-West, Bernhardtring
Antrag auf Planfeststellung

Zeichnungsinhalt

Querprofil 2
Stat. 0 + 102,70

	Datum	Name		Kennzeichnung	Maßstab: 1:100 (1 m 2 m 3 m 4 m)
PL	17.11.2020	GHA	Projekt-Nr.	0964-13-028	
gez.	17.11.2020	PB/MKL/AWI	Datei-Name	Querprofile.dwg	Anlage: 5
gepr.	17.11.2020	SM	Ploteinstellung	GM-STD-Farbe.ctb	Blätter: 7
Blattgröße: 580 x 297					Blatt-Nr.: 2

Sweco GmbH
Harburger Straße 25
21680 Stade
Telefon +49 4141 5200-0
Telefax +49 4141 64081

Zertifiziert durch die TÜV Rheinland Cert GmbH (www.tuv.com, ID 9108622071) nach ISO 9001:2008, ISO 14001:2004, OHSAS 18001:2007.