


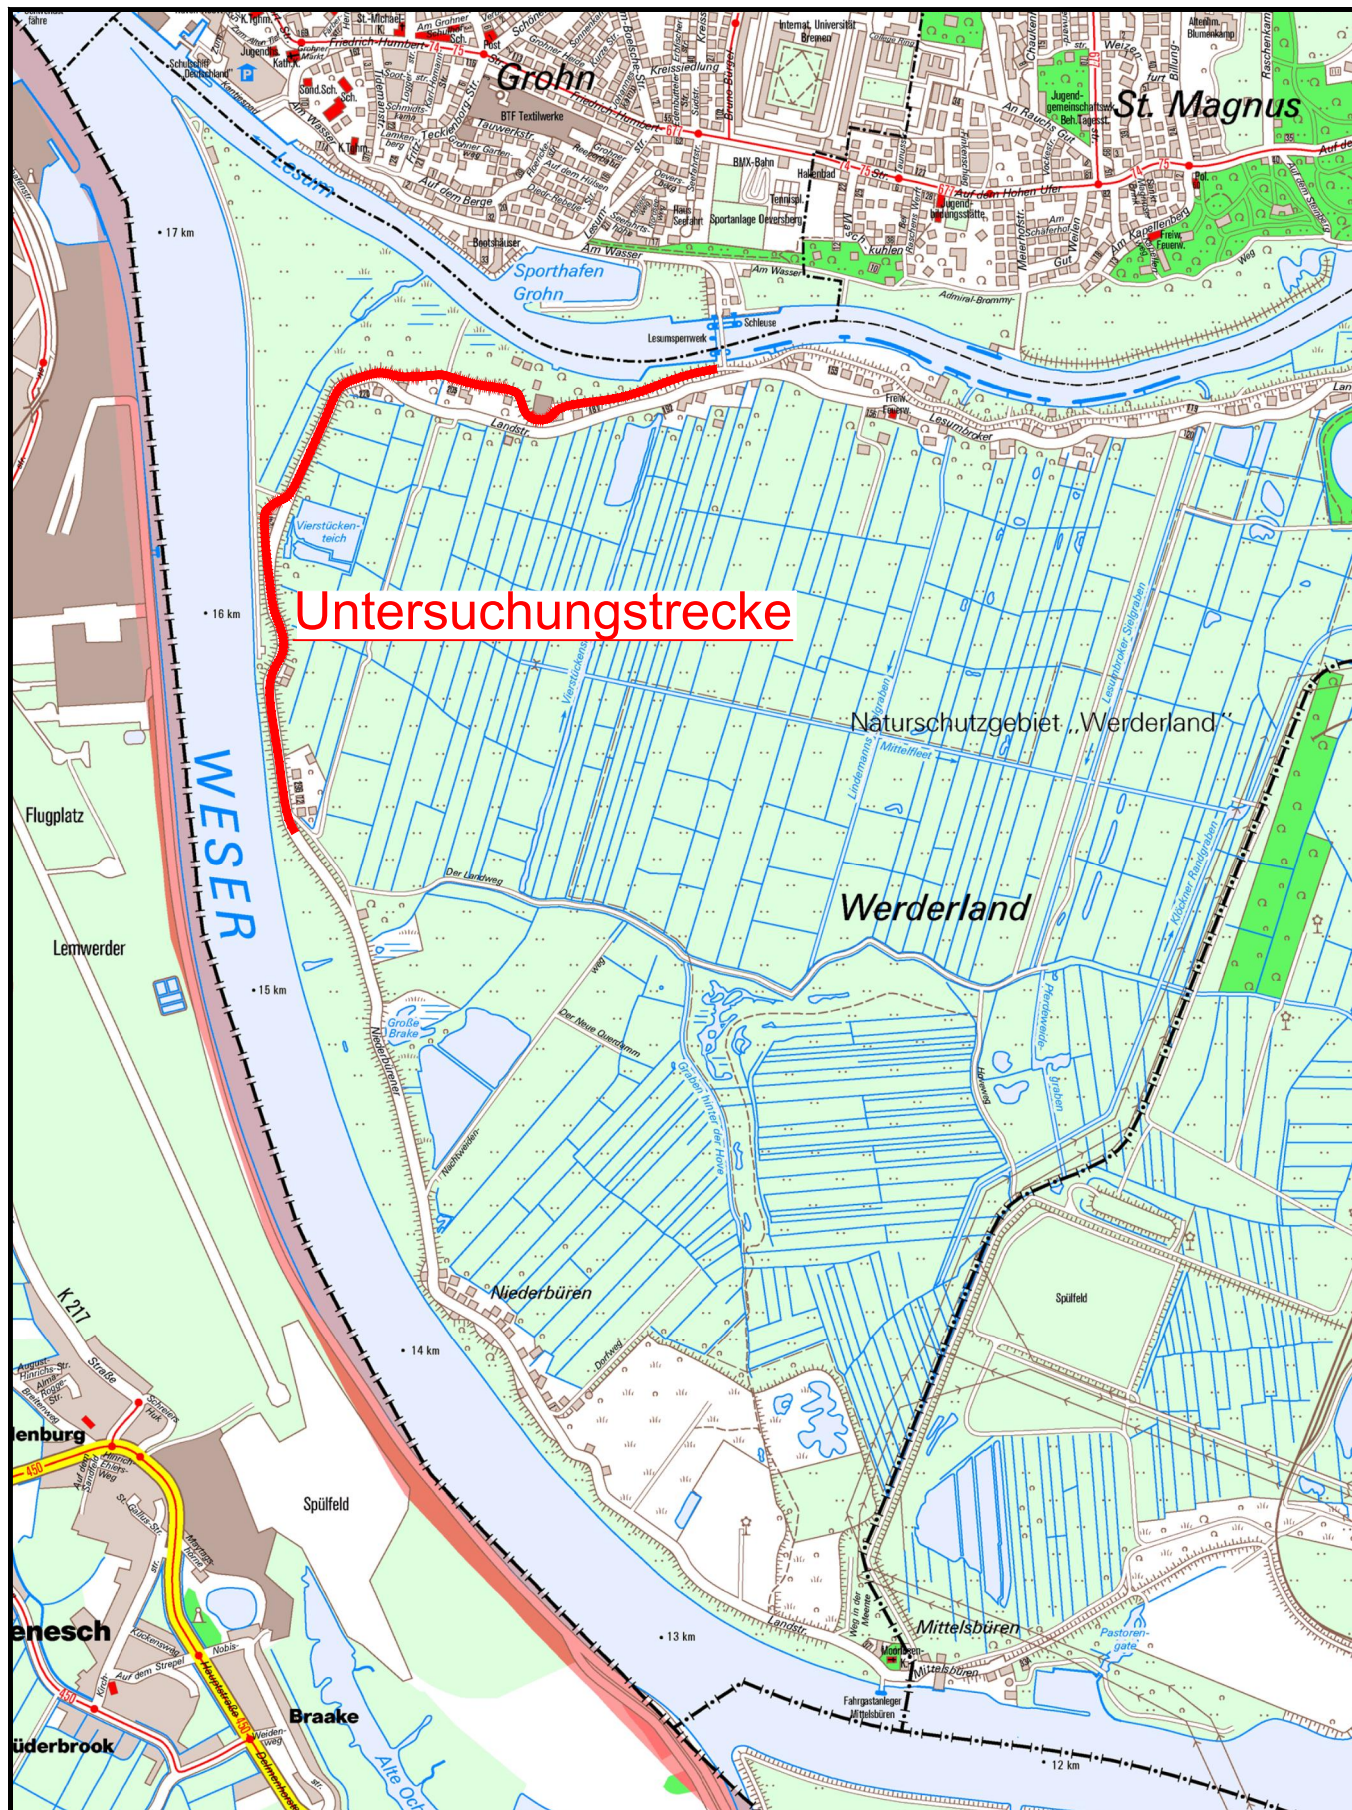

GRUNDBAULABOR BREMEN
INGENIEURGESELLSCHAFT
FÜR GEOTECHNIK MBH
KLEINER ORT 2 · 28357 BREMEN

Bauherr: Brem. Deichverband a.r.W.

Obj.Nr. 1511100

Bauwerk: HWS Abschnitt 9 - 13

M 1 : 20000

Ort: HB, Werderland

Gez. ar

Lageplan

Anl. 1