


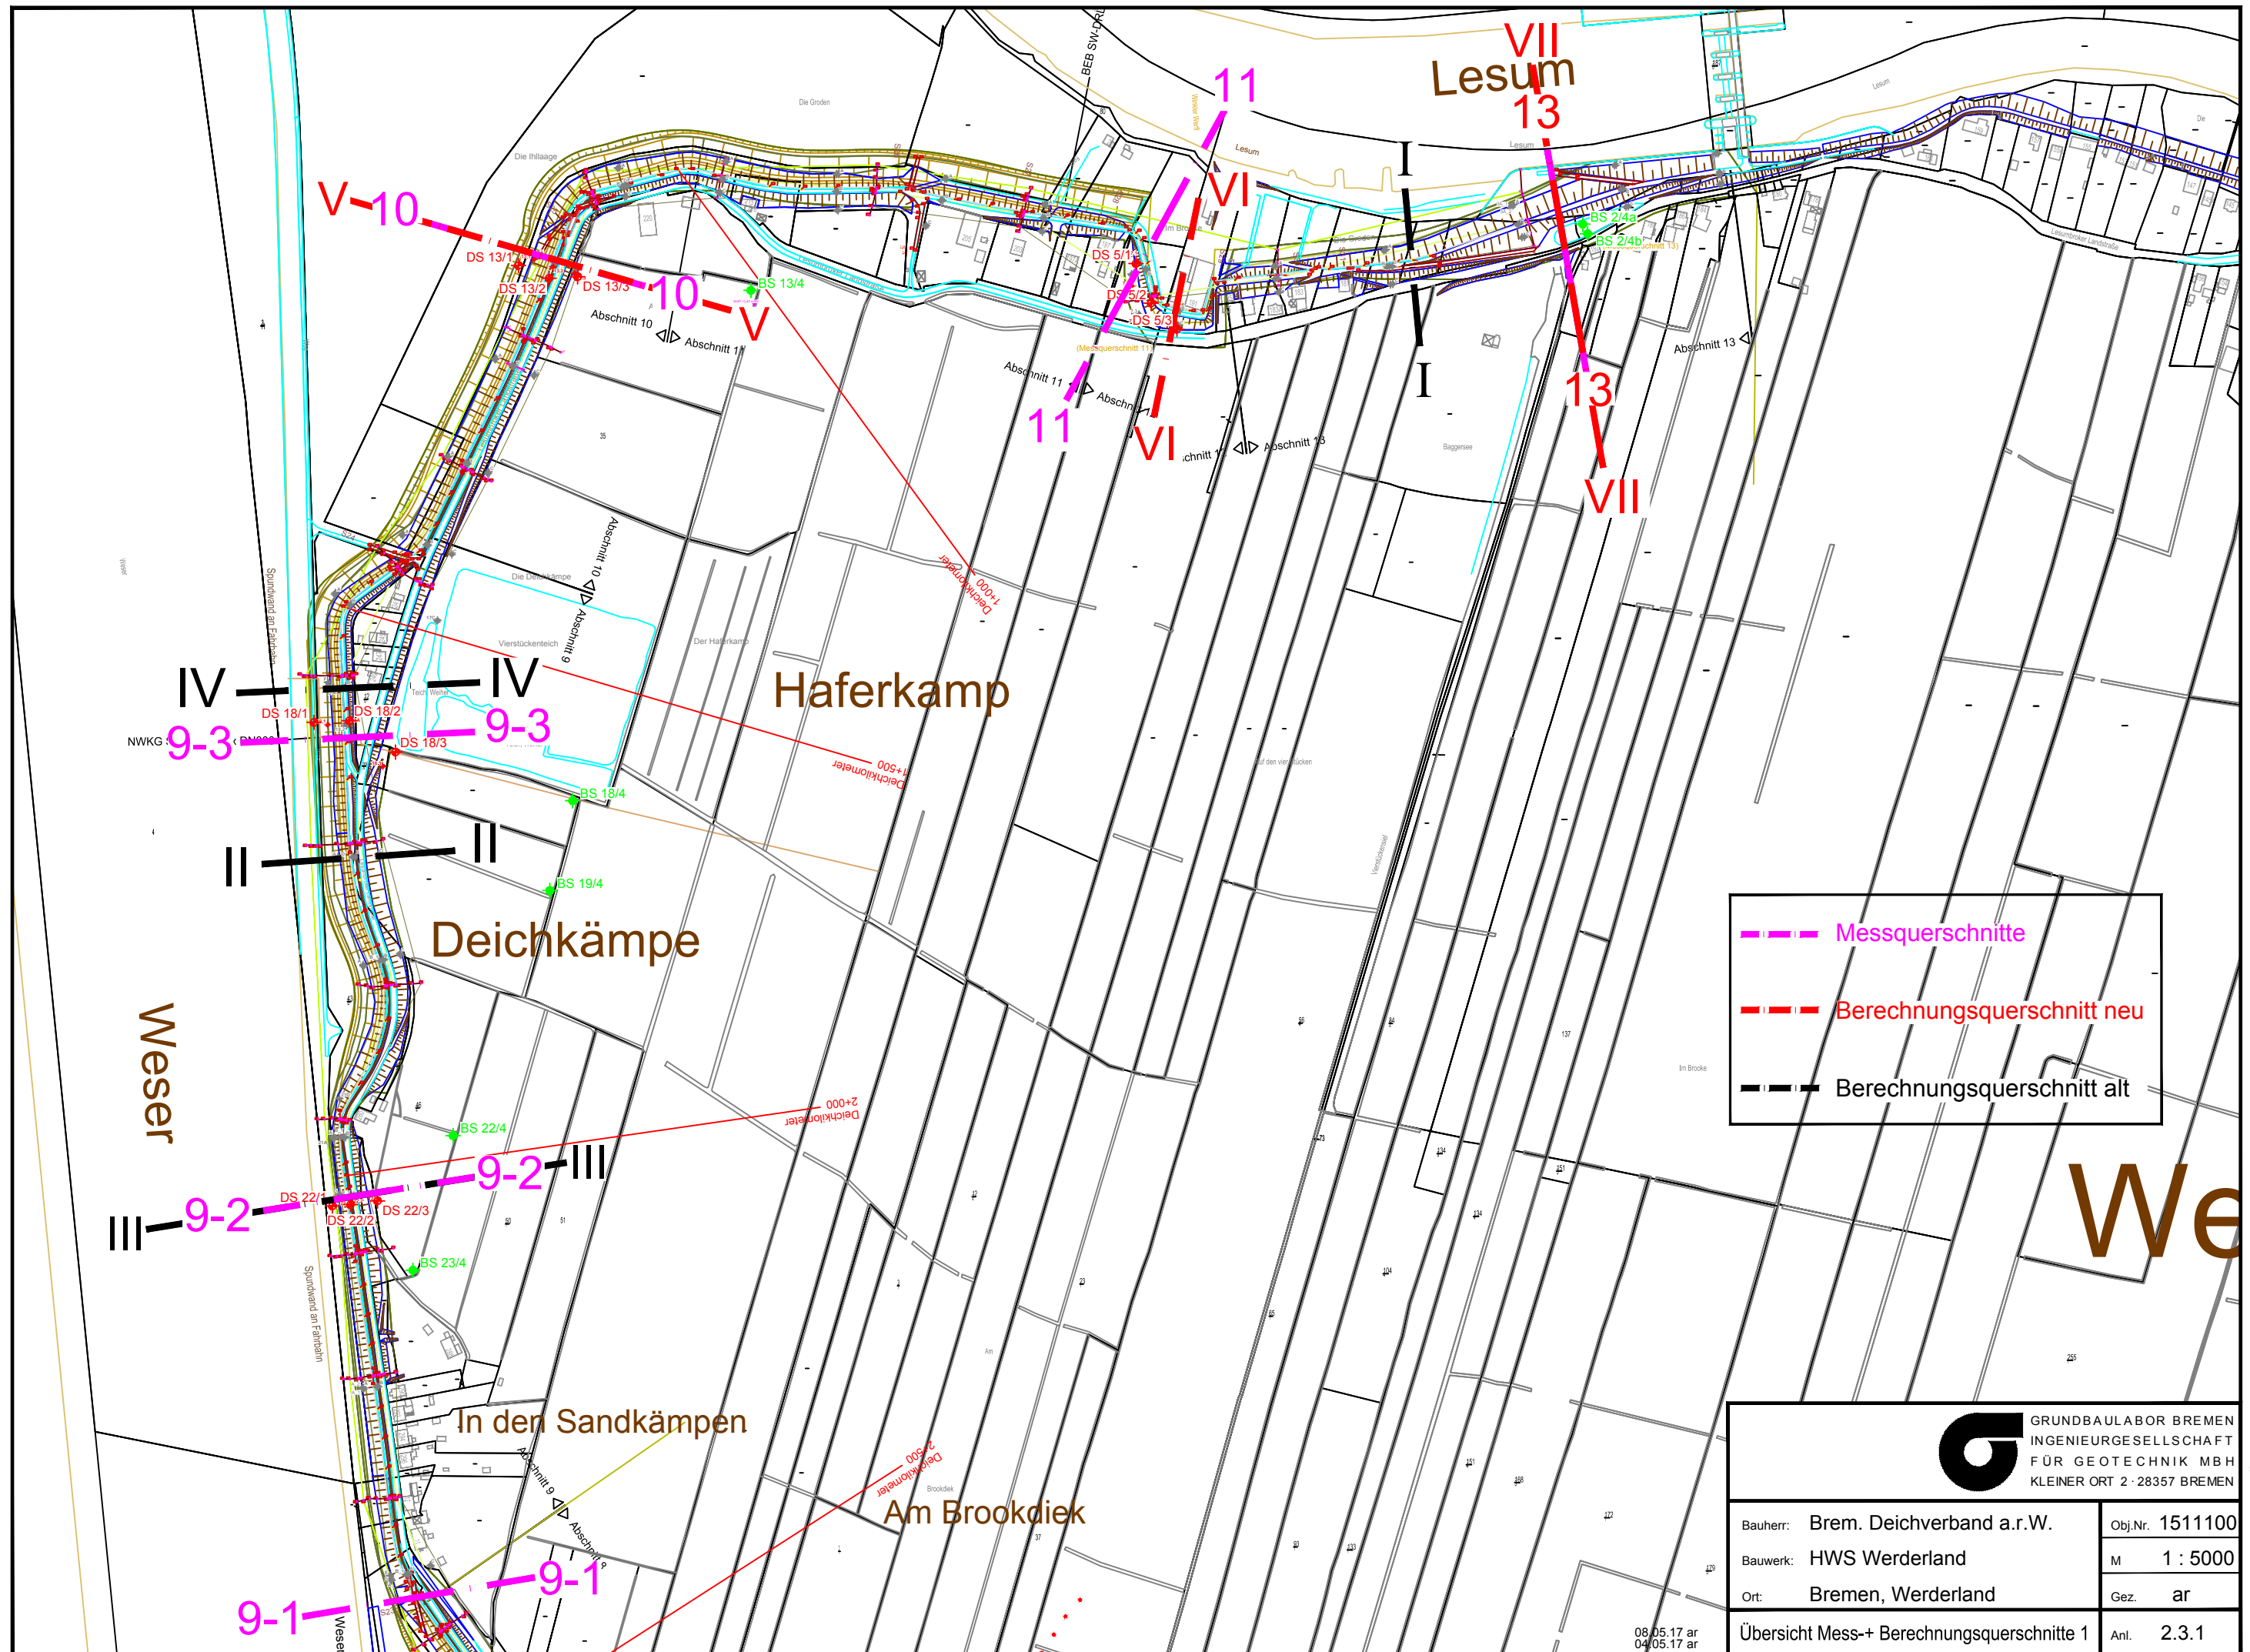


Legend:

- Messquerschnitte
- Berechnungsquerschnitt neu
- Berechnungsquerschnitt alt

 GRUNDBAULABOR BREMEN INGENIEURGESELLSCHAFT FÜR GEOTECHNIK MBH KLEINER ORT 2 · 28357 BREMEN			
Bauherr:	Brem. Deichverband a.r.W.	Obj.Nr.	1511100
Bauwerk:	HWS Werderland	M	1 : 5000
Ort:	Bremen, Werderland	Gez.	ar
Übersicht Mess-+ Berechnungsquerschnitte 1		Anl.	2.3.1


08.05.17 ar
04.05.17 ar

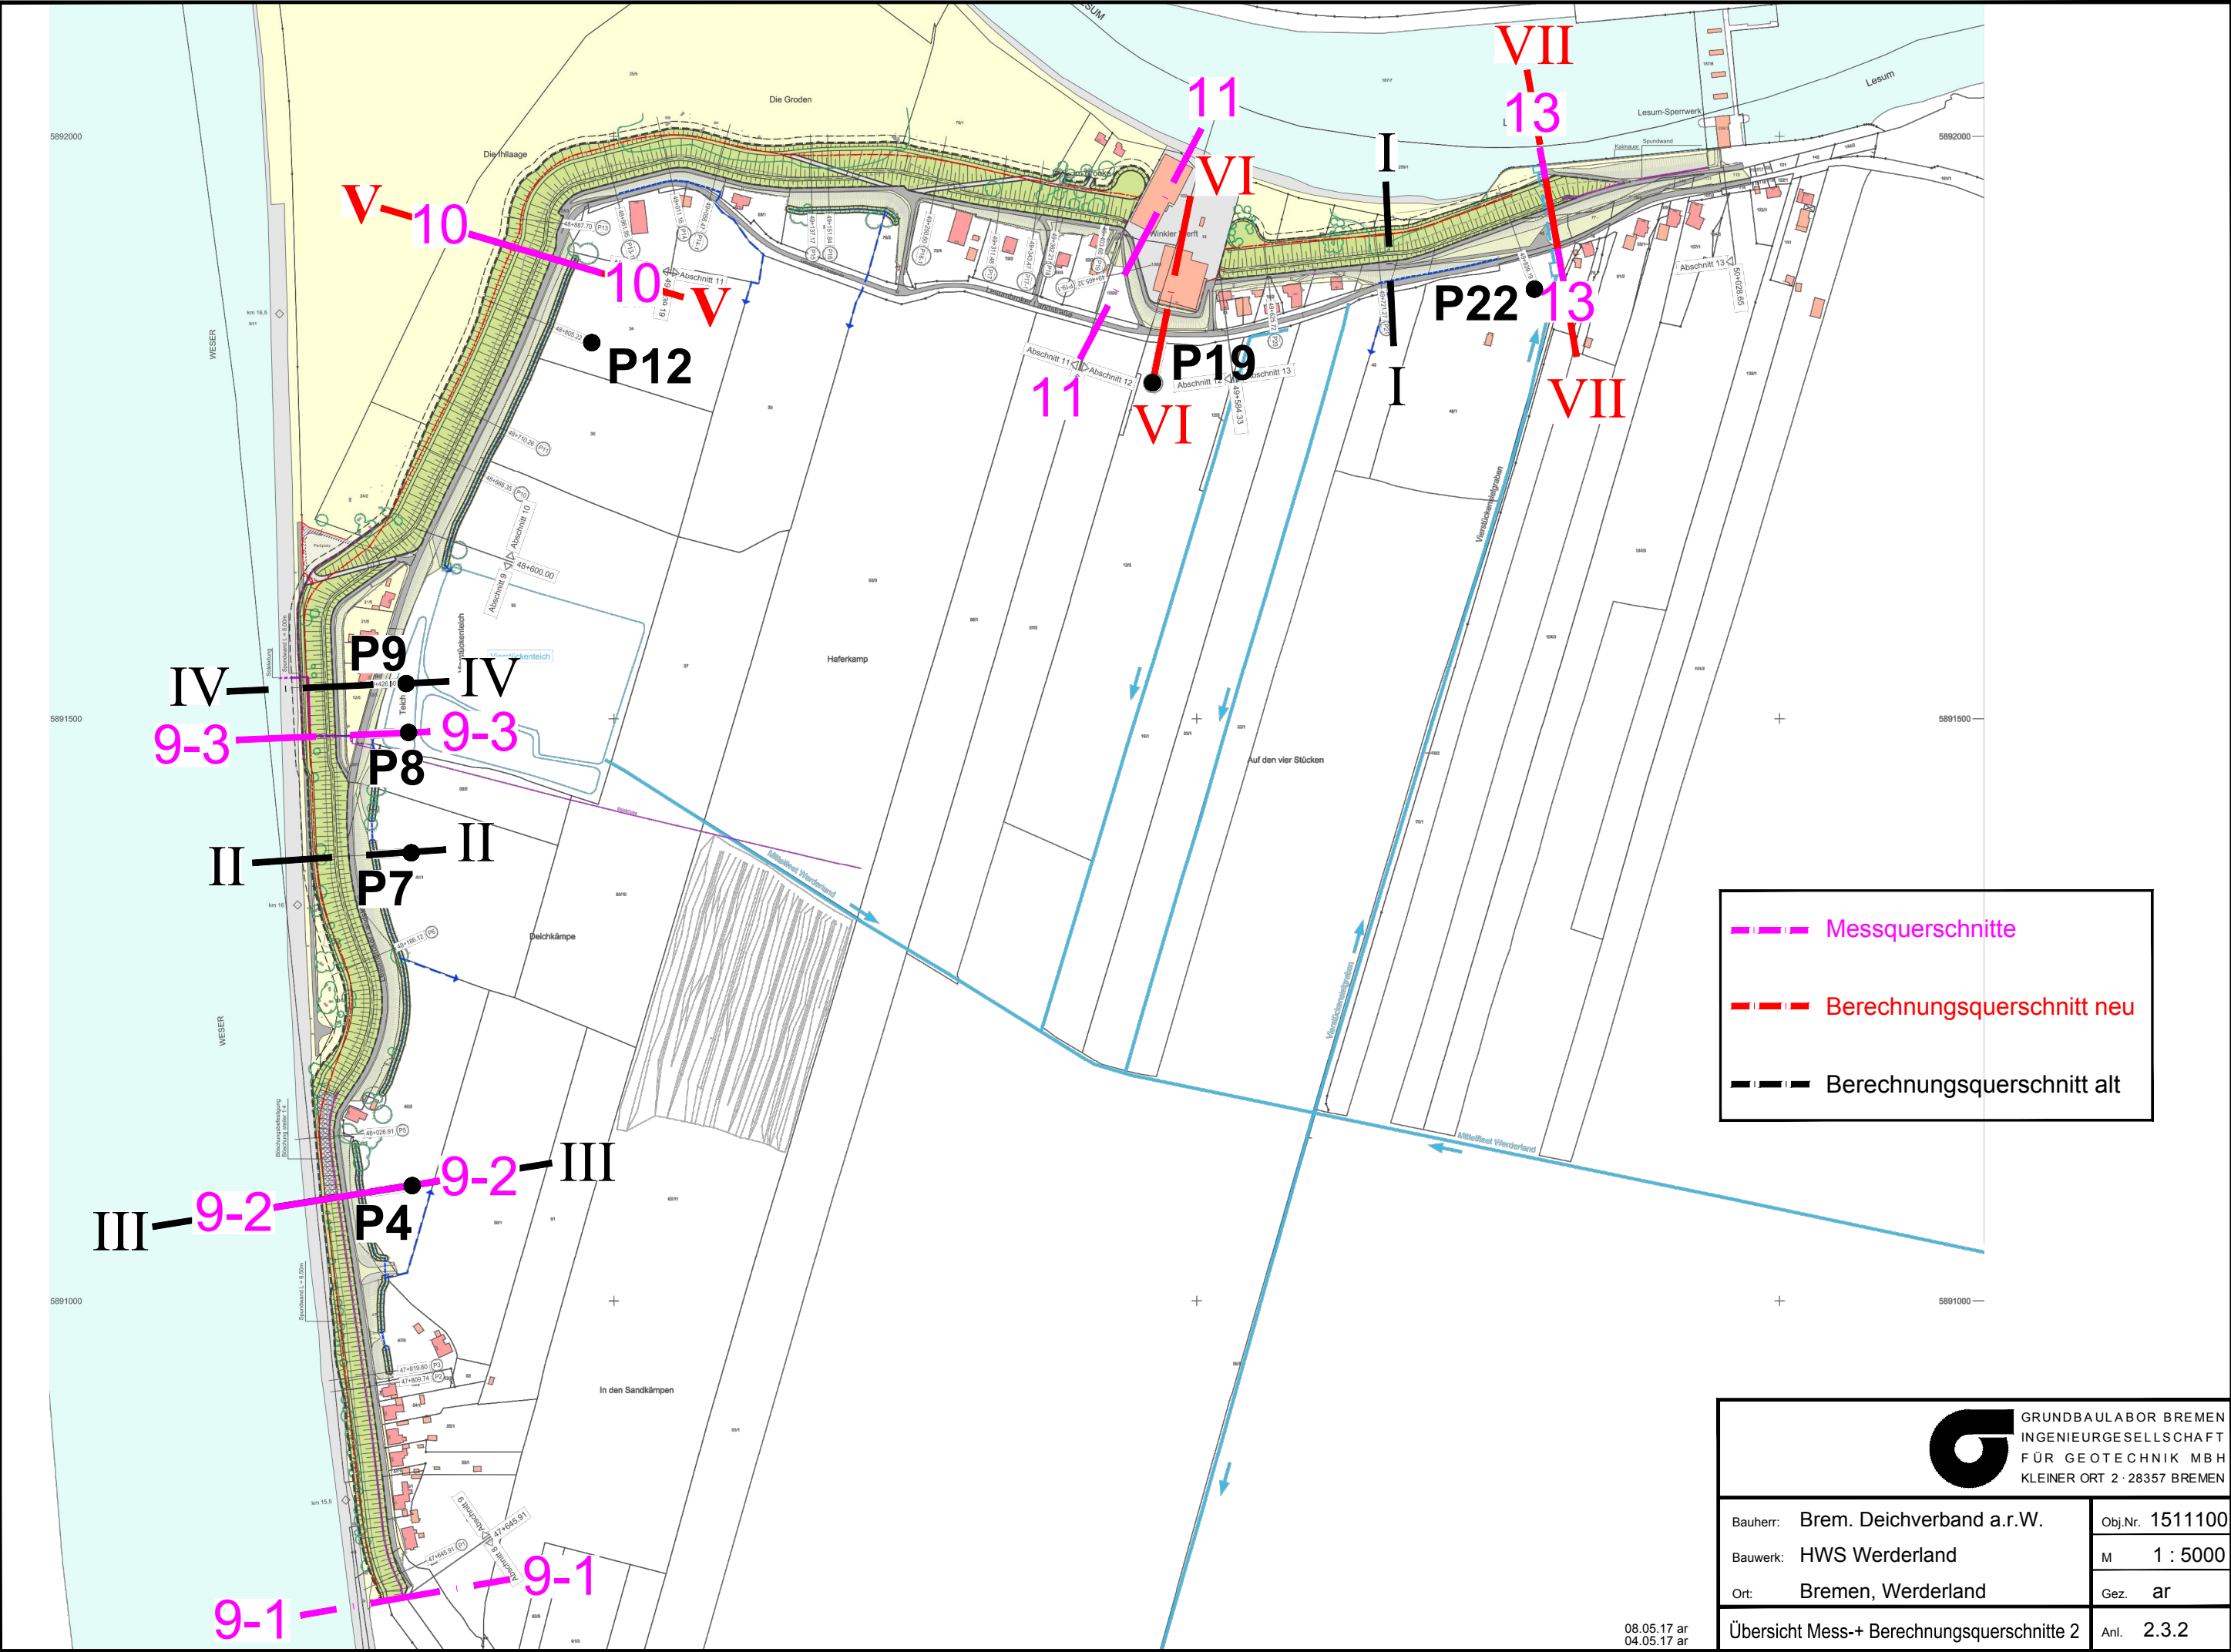

Wasserstand

Datei: O:\15\11100\Ganglinien_SB\Messquerschnitte\Stand_09-04-2018\MQ_9-1\Anlage_2.3.3.gis

MESSDATEN QUERSCHNITT 9-1

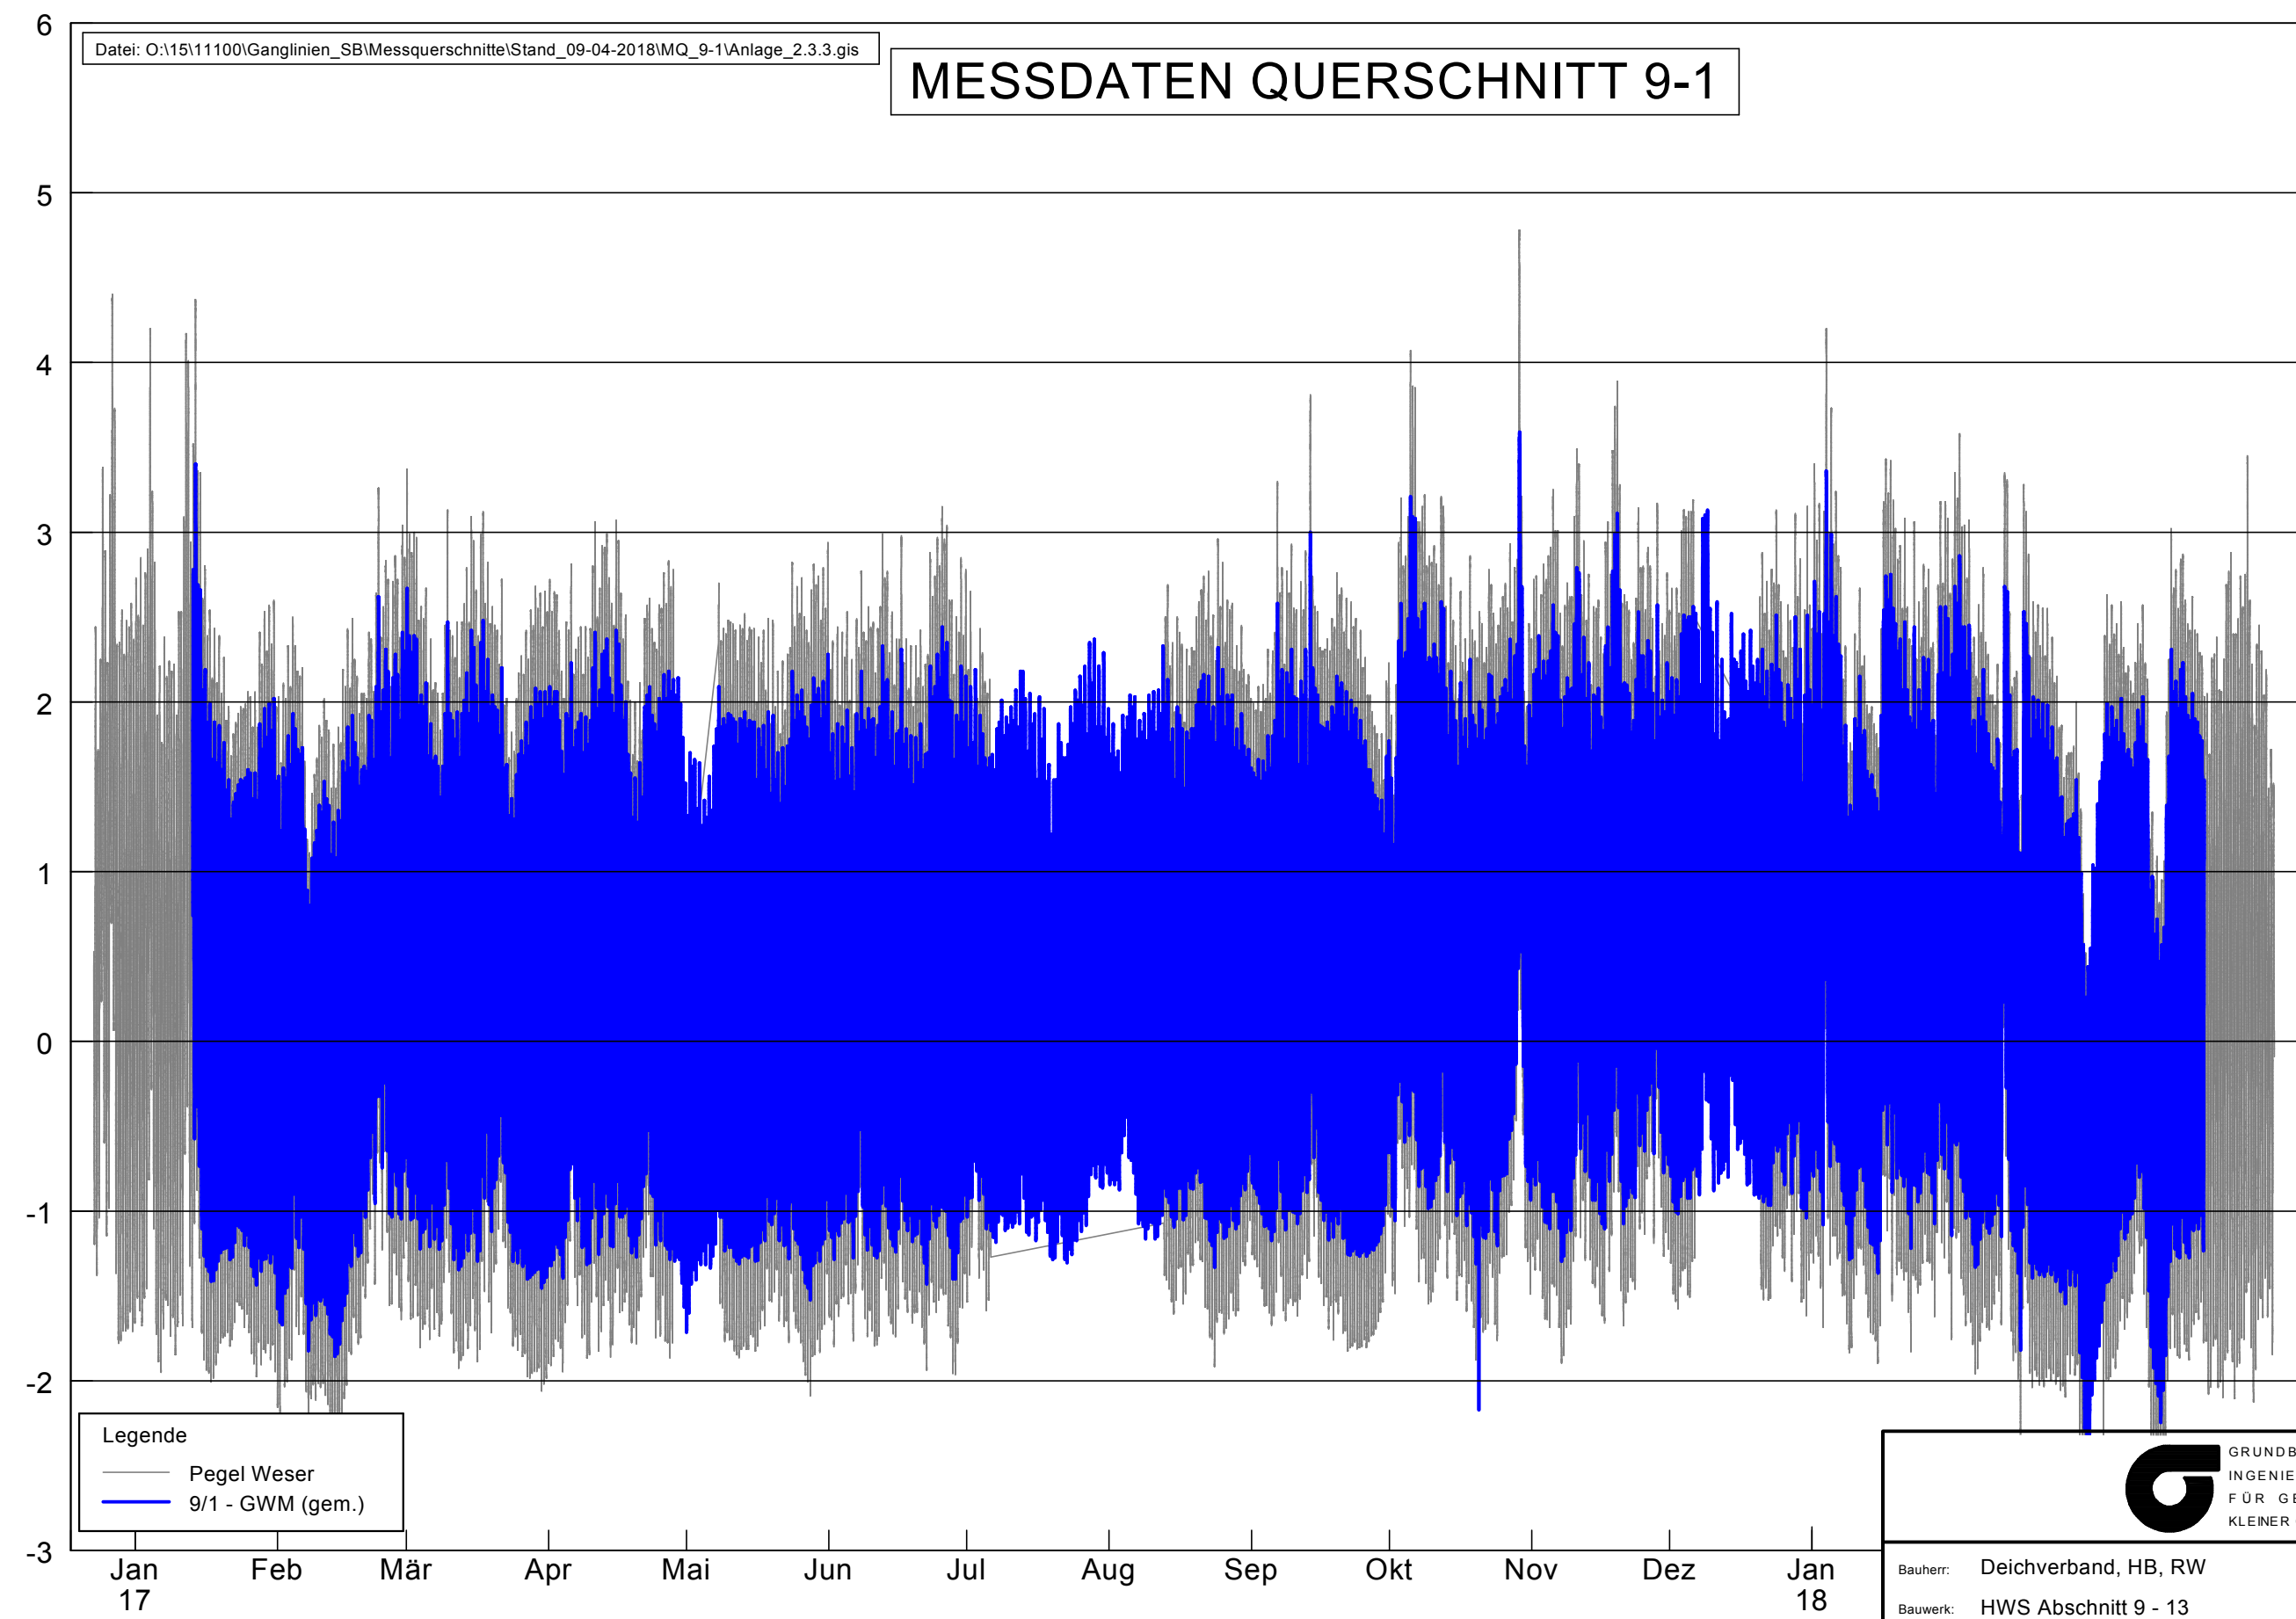

Legende
— Pegel Weser
— 9/1 - GWM (gem.)


G GRUNDBAULABOR BREMEN
INGENIEURGESELLSCHAFT
FÜR GEOTECHNIK MBH
KLEINER ORT 2 · 28357 BREMEN

Bauherr:	Deichverband, HB, RW	Obj.Nr.	1511100
Bauwerk:	HWS Abschnitt 9 - 13	M.	ohne
Ort:	Bremen-Lesum, Werderland	Gez.	SB
Ganglinien Schnitt 9-1		Anl.	2.3.3



Wasserstand

Datei: O:\15\11100\Ganglinien_SB\Messquerschnitte\Stand_09-04-2018\MQ_9-2\Anlage_2.3.4.gis

MESSDATEN QUERSCHNITT 9-2

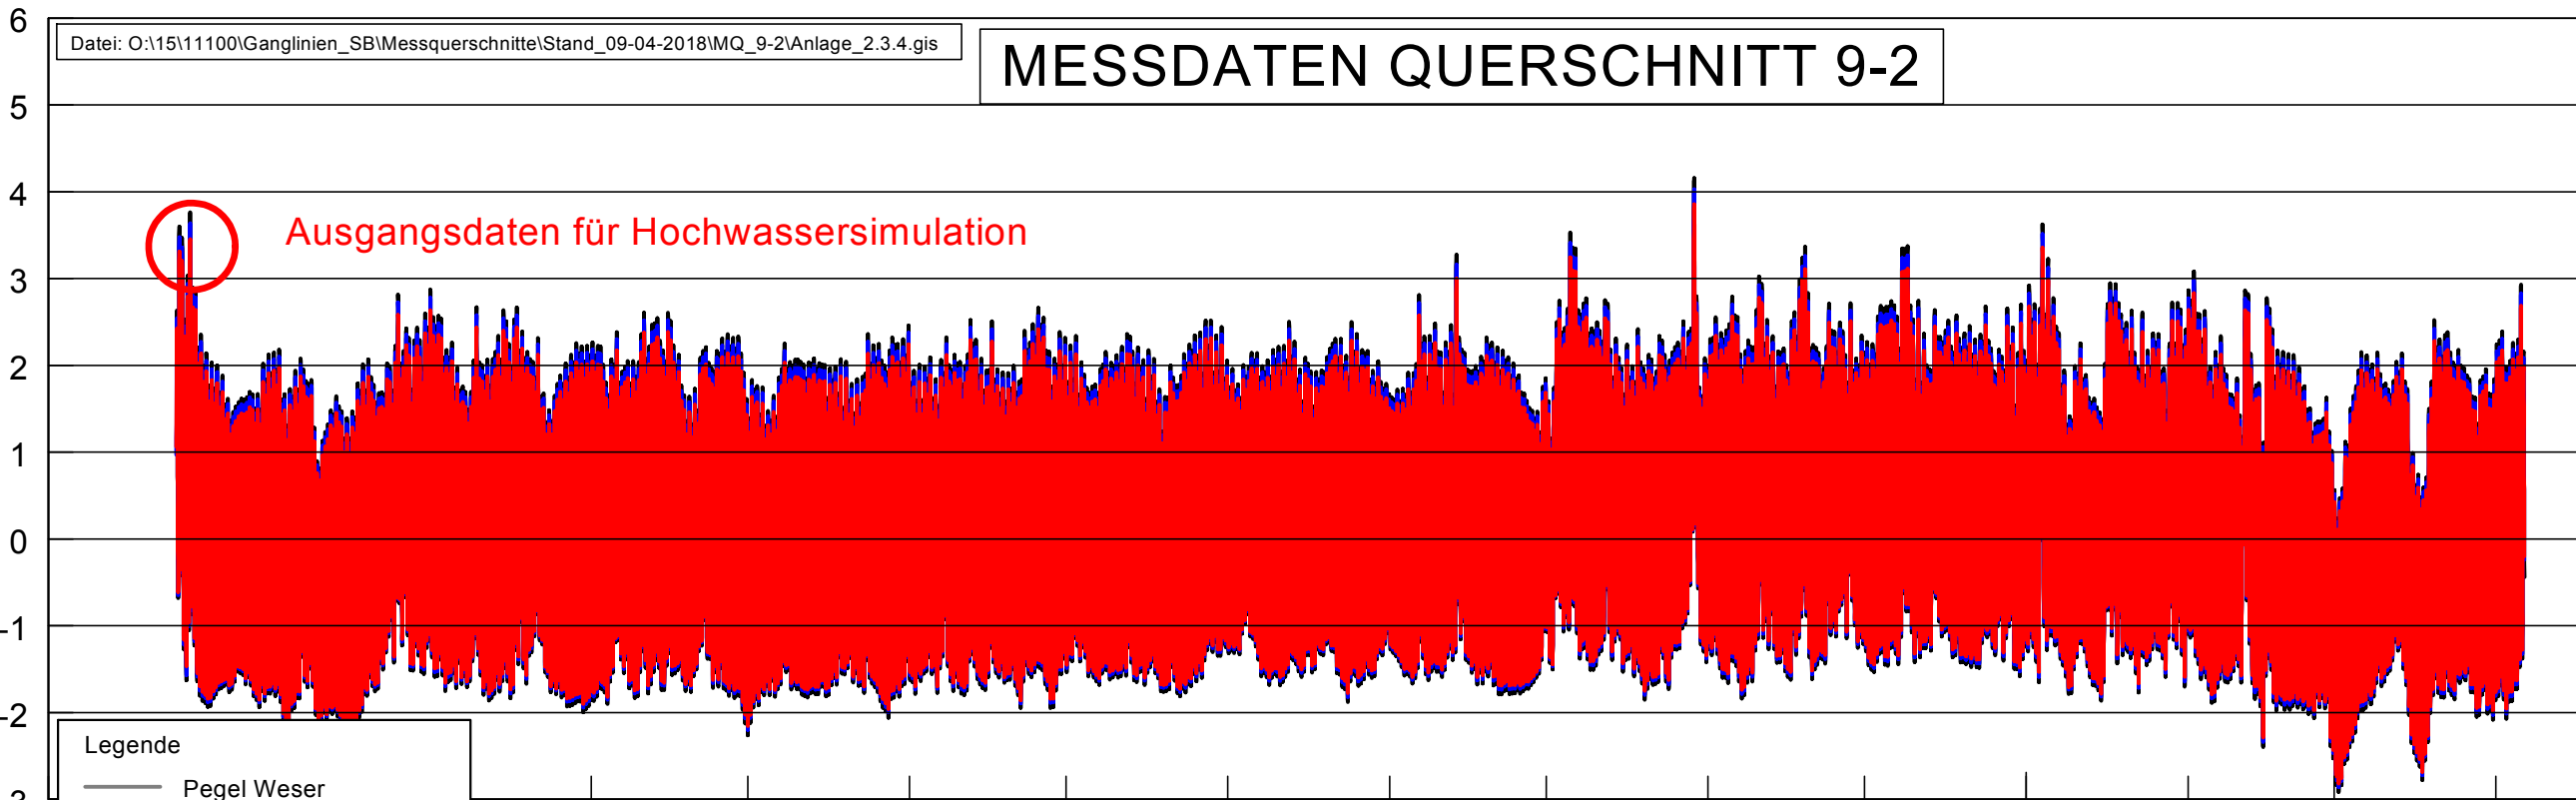

- Legende
- Pegel Weser
 - MP 9/2 - GWM (gem.)
 - MP 9/3 - 939 (gem.)
 - MP 9/4 - 939 (gem.)
 - MP 9/5 - 943 (gem.)
 - MP 9/6 - GWM (gem.)

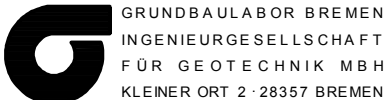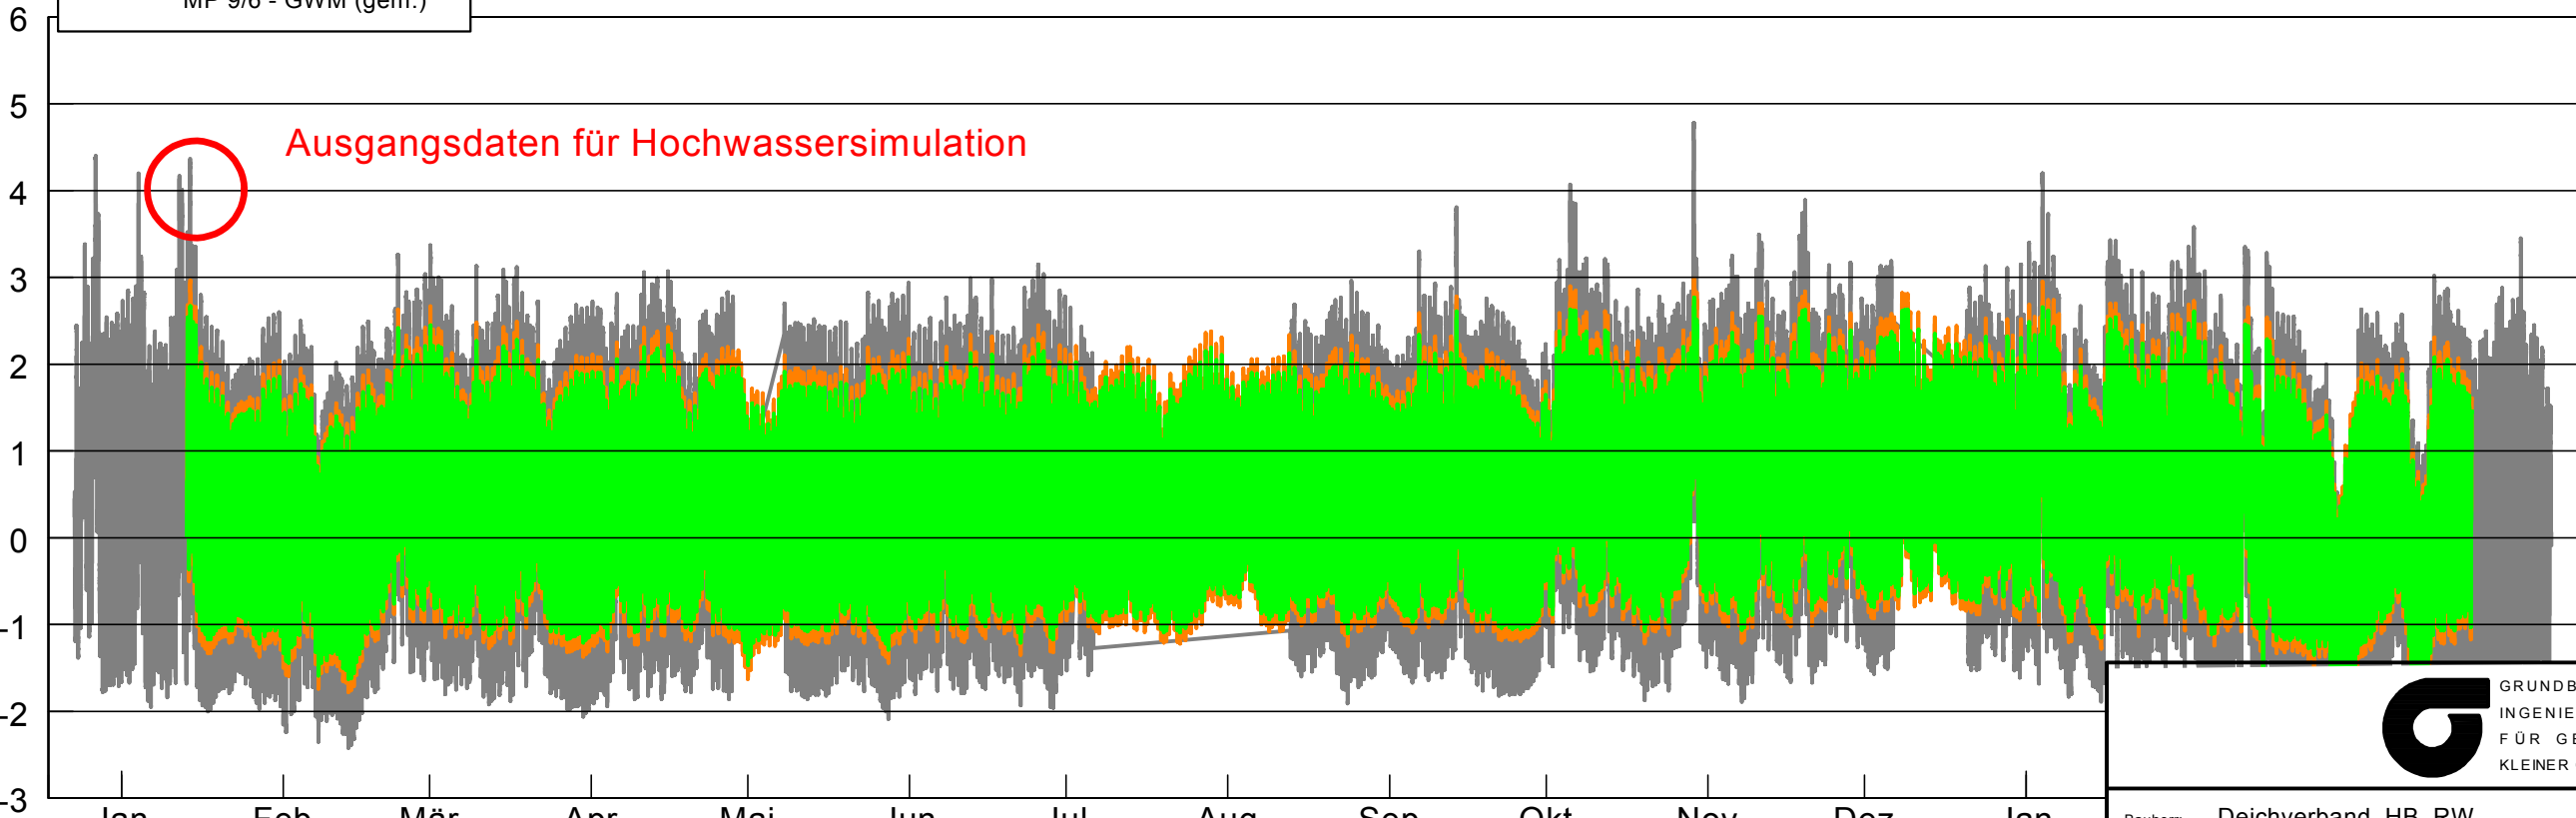


Bauherr:	Deichverband, HB, RW	Obj.Nr.	1511100
Bauwerk:	HWS Abschnitt 9 - 13	M.	ohne
Ort:	Bremen-Lesum, Werderland	Gez.	SB
Ganglinien Schnitt 9-2		Anl.	2.3.4


Wasserstand

Datei: O:\15\11100\Ganglinien_SB\Messquerschnitte\Stand_09-04-18\MQ_9-3\Anlage_2.3.5.gis


MESSDATEN QUERSCHNITT 9-3

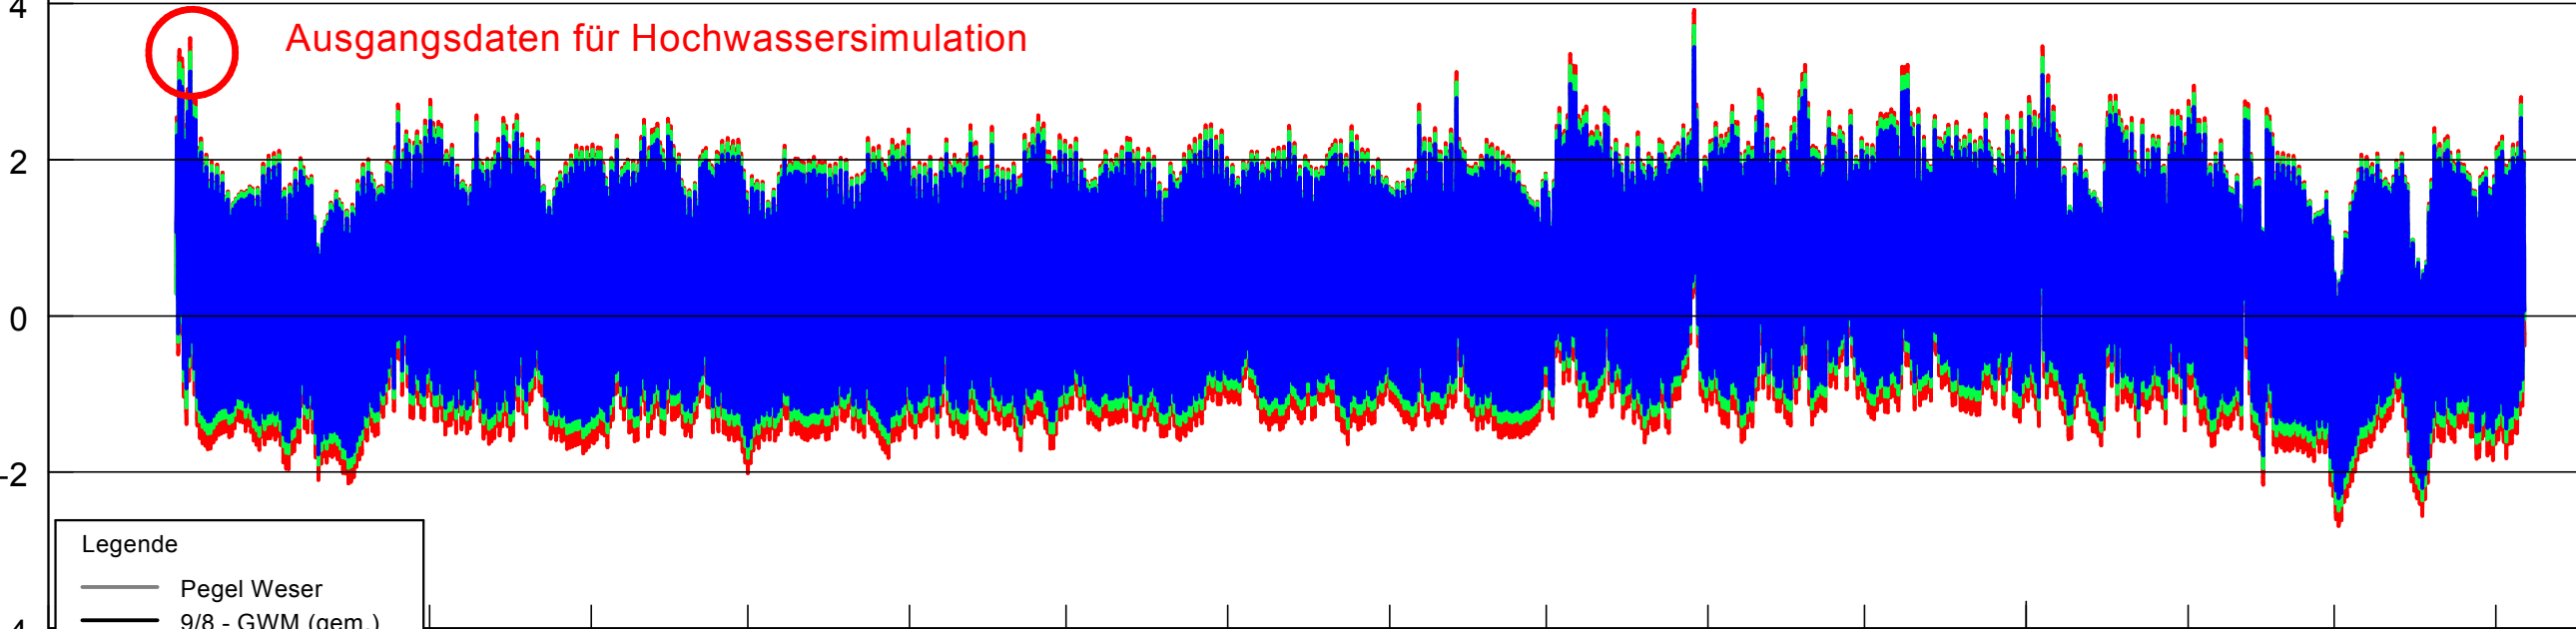

- Legende
- Pegel Weser
 - 9/8 - GWM (gem.)
 - 9/7 - GWM (gem.)
 - 9/10 - 940 (gem.)
 - 9/11 - 940 (gem.)
 - 9/9 - 944 (gem.)

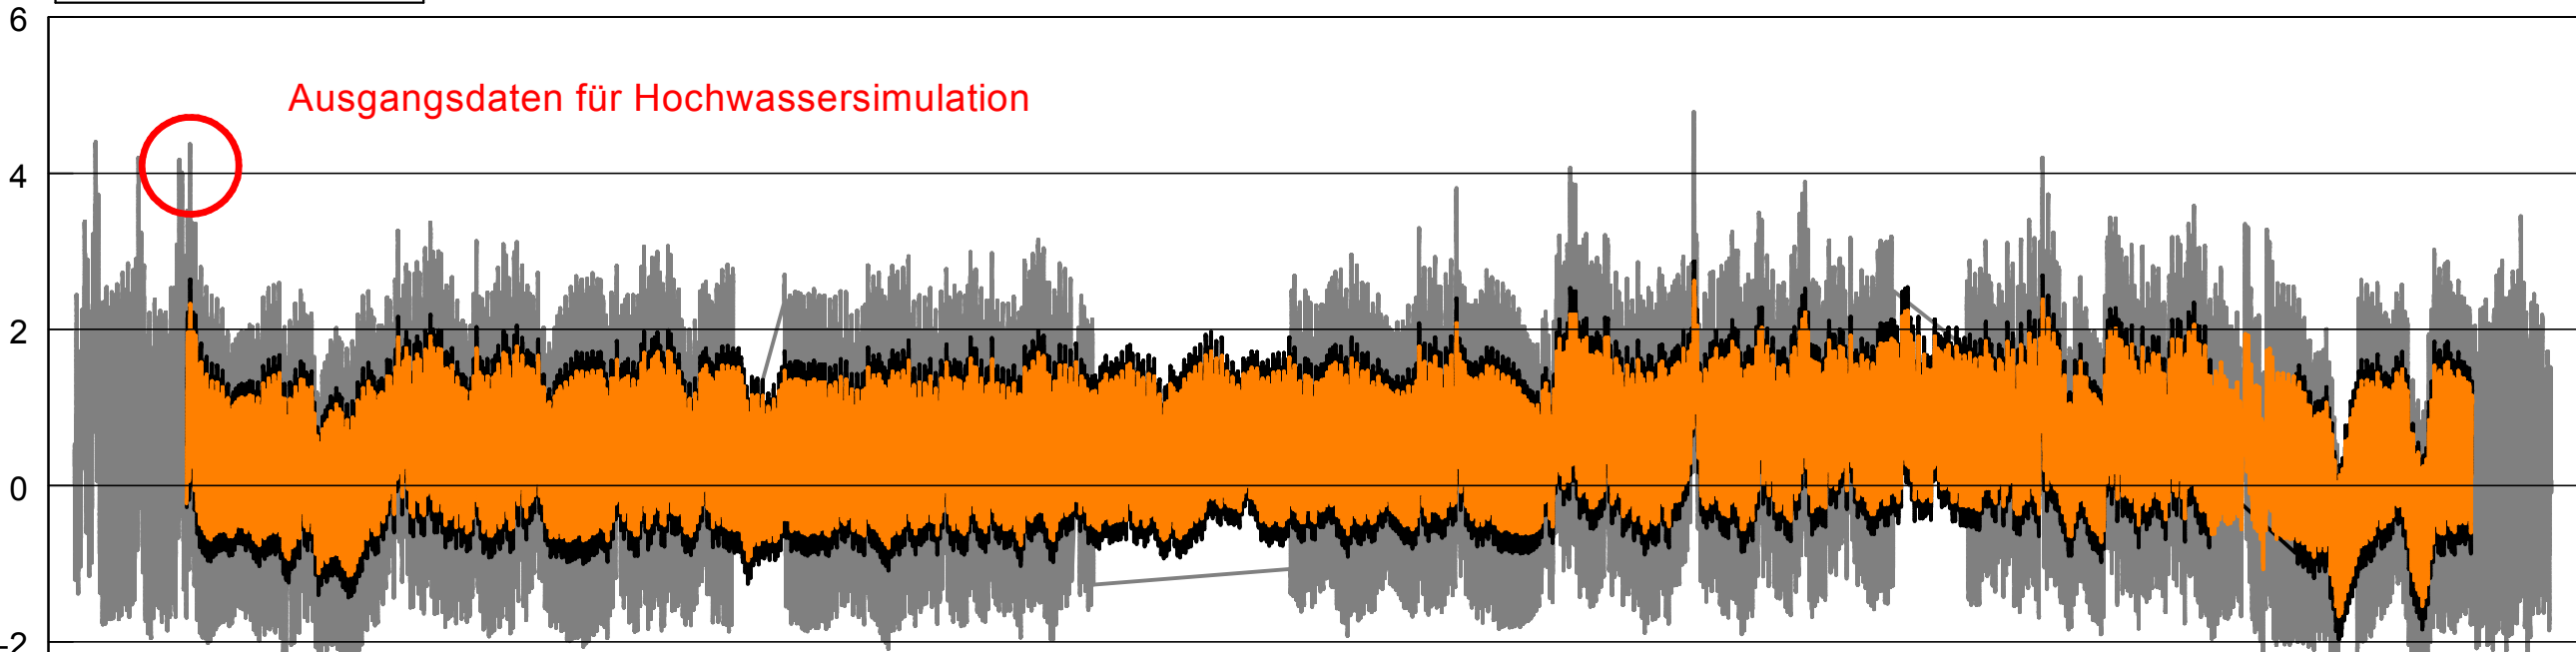

Jan 17 Feb Mär Apr Mai Jun Jul Aug Sep Okt Nov Dez Jan 18

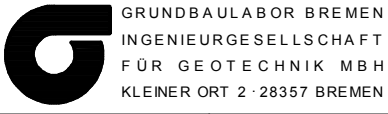


Bauherr:	Deichverband, HB, RW	Obj.Nr.	1511100
Bauwerk:	HWS Abschnitt 9 - 13	M.	ohne
Ort:	Bremen-Lesum, Werderland	Gez.	SB
Ganglinien Schnitt 9-3		Anl.	2.3.5

Wasserstand



Datei: O:\15\11100\Ganglinien_SB\Messquerschnitte\Stand_09-04-2018\MQ_10\Anlage_2.3.6.gis

MESSDATEN QUERSCHNITT 10

Ausgangsdaten für Hochwassersimulation


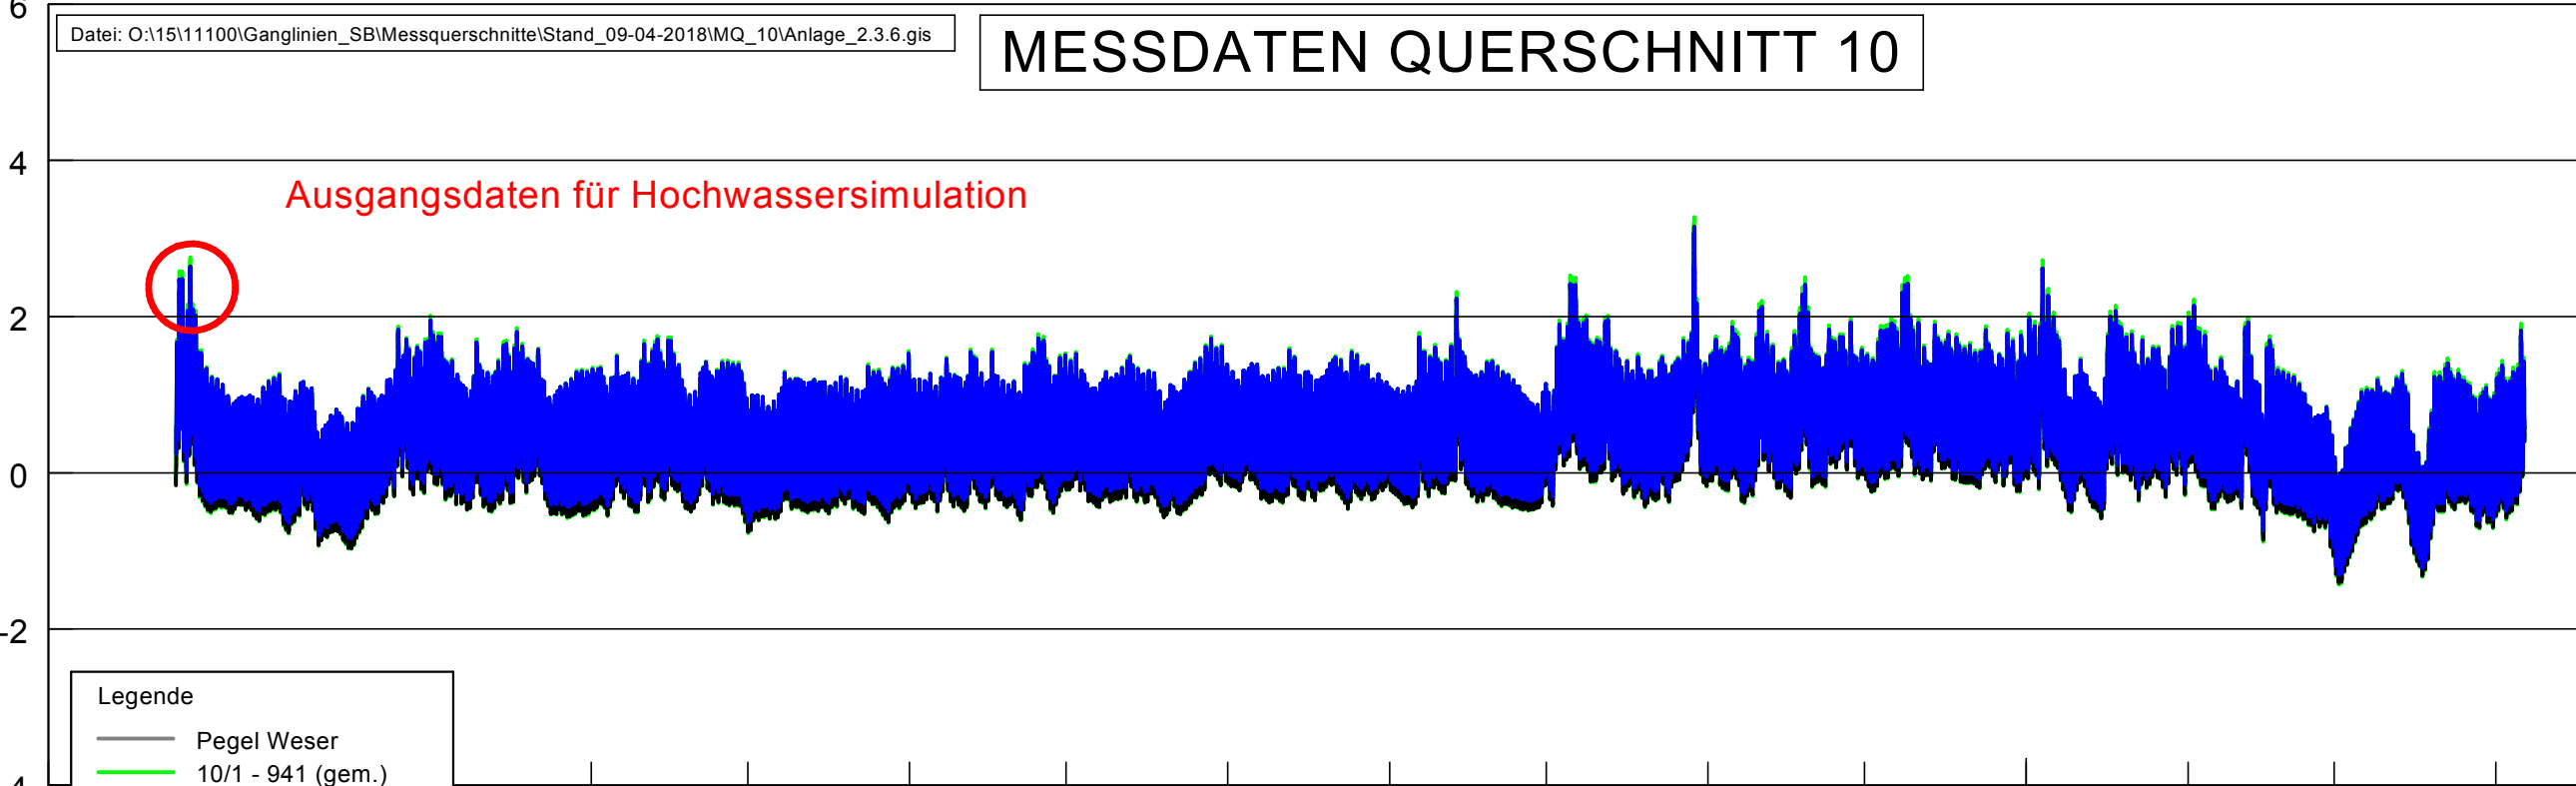


Ausgangsdaten für Hochwassersimulation

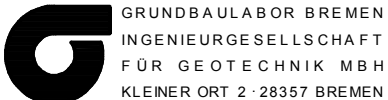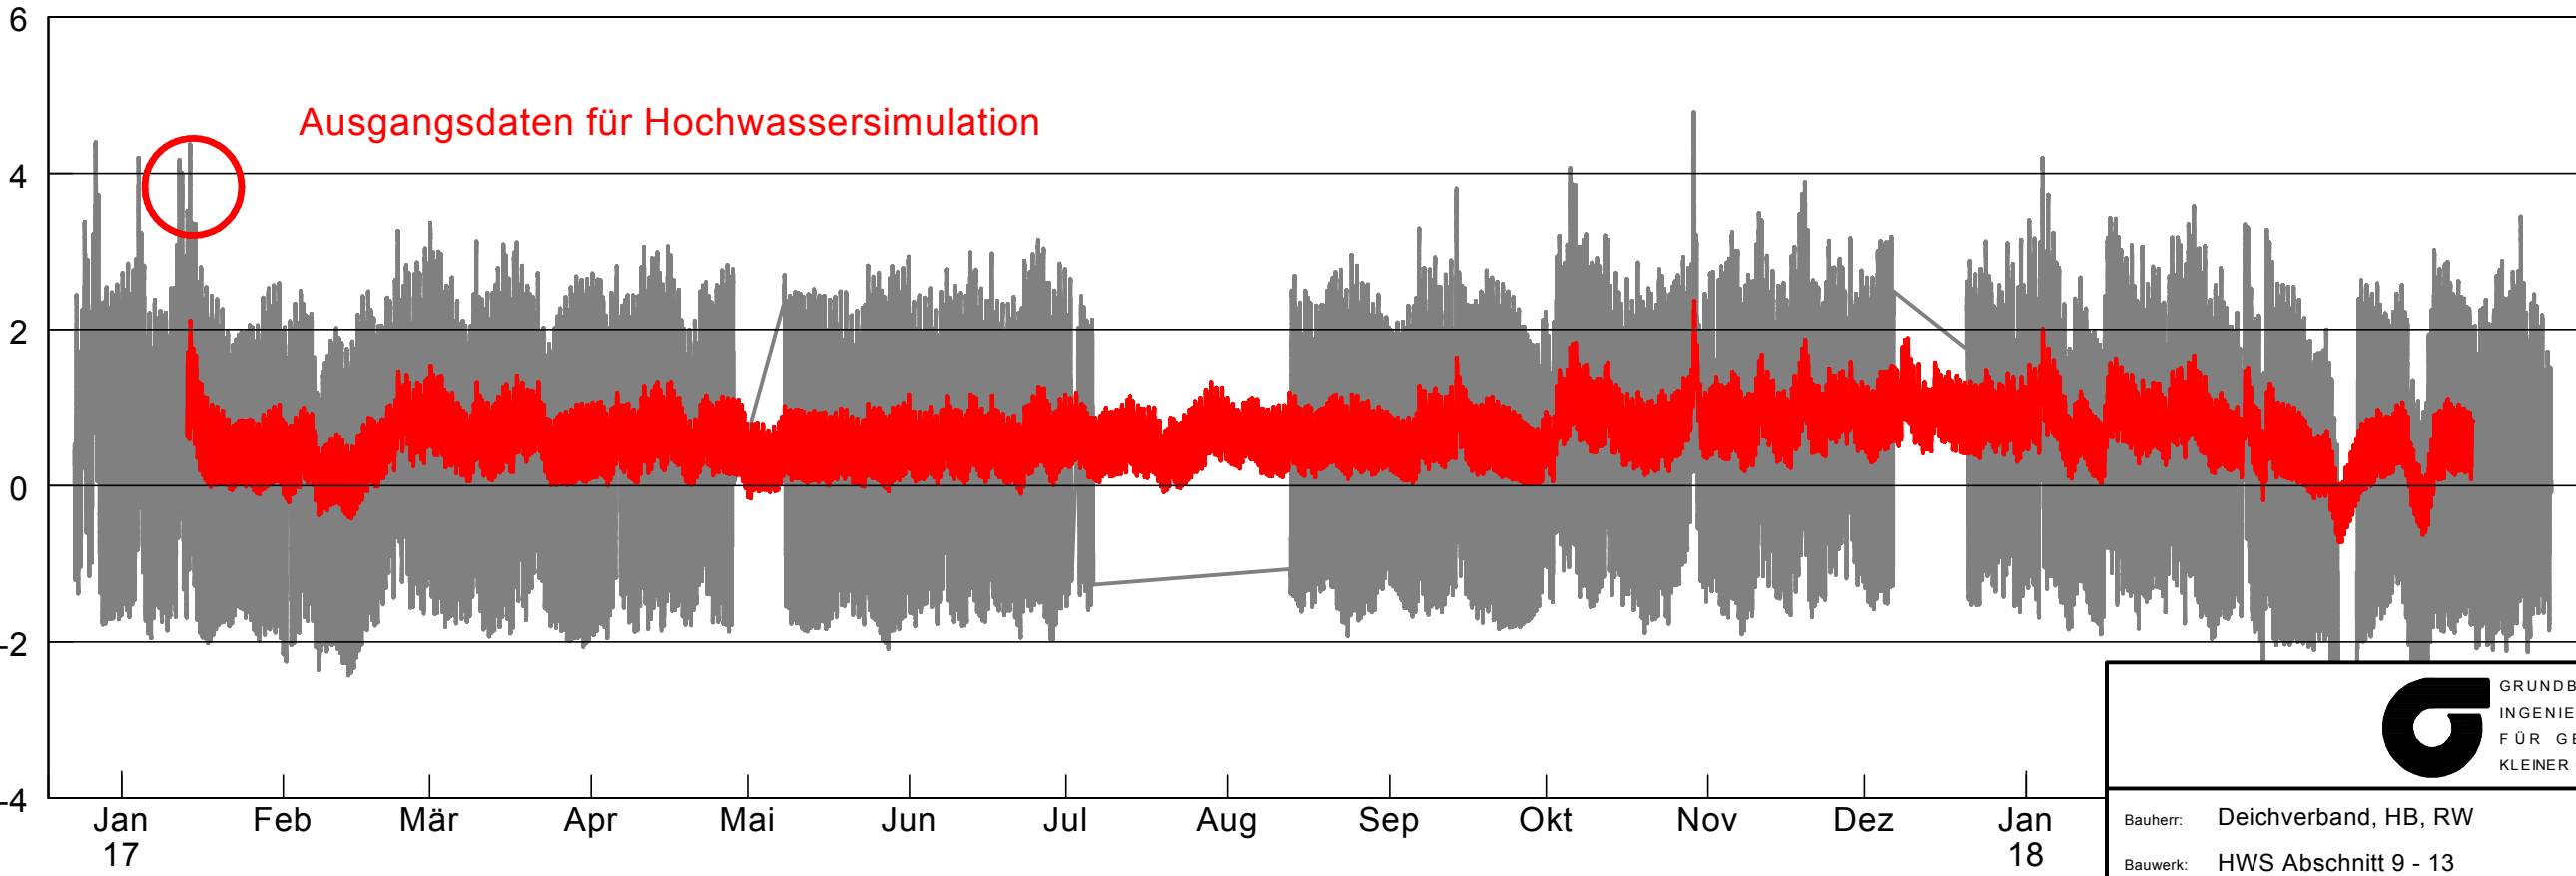

Bauherr:	Deichverband, HB, RW	Obj.Nr.	1511100
Bauwerk:	HWS Abschnitt 9 - 13	M.	ohne
Ort:	Bremen-Lesum, Werderland	Gez.	SB
Ganglinien Schnitt 10		Anl.	2.3.6

Wasserstand

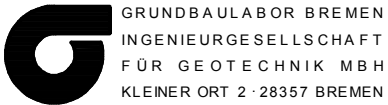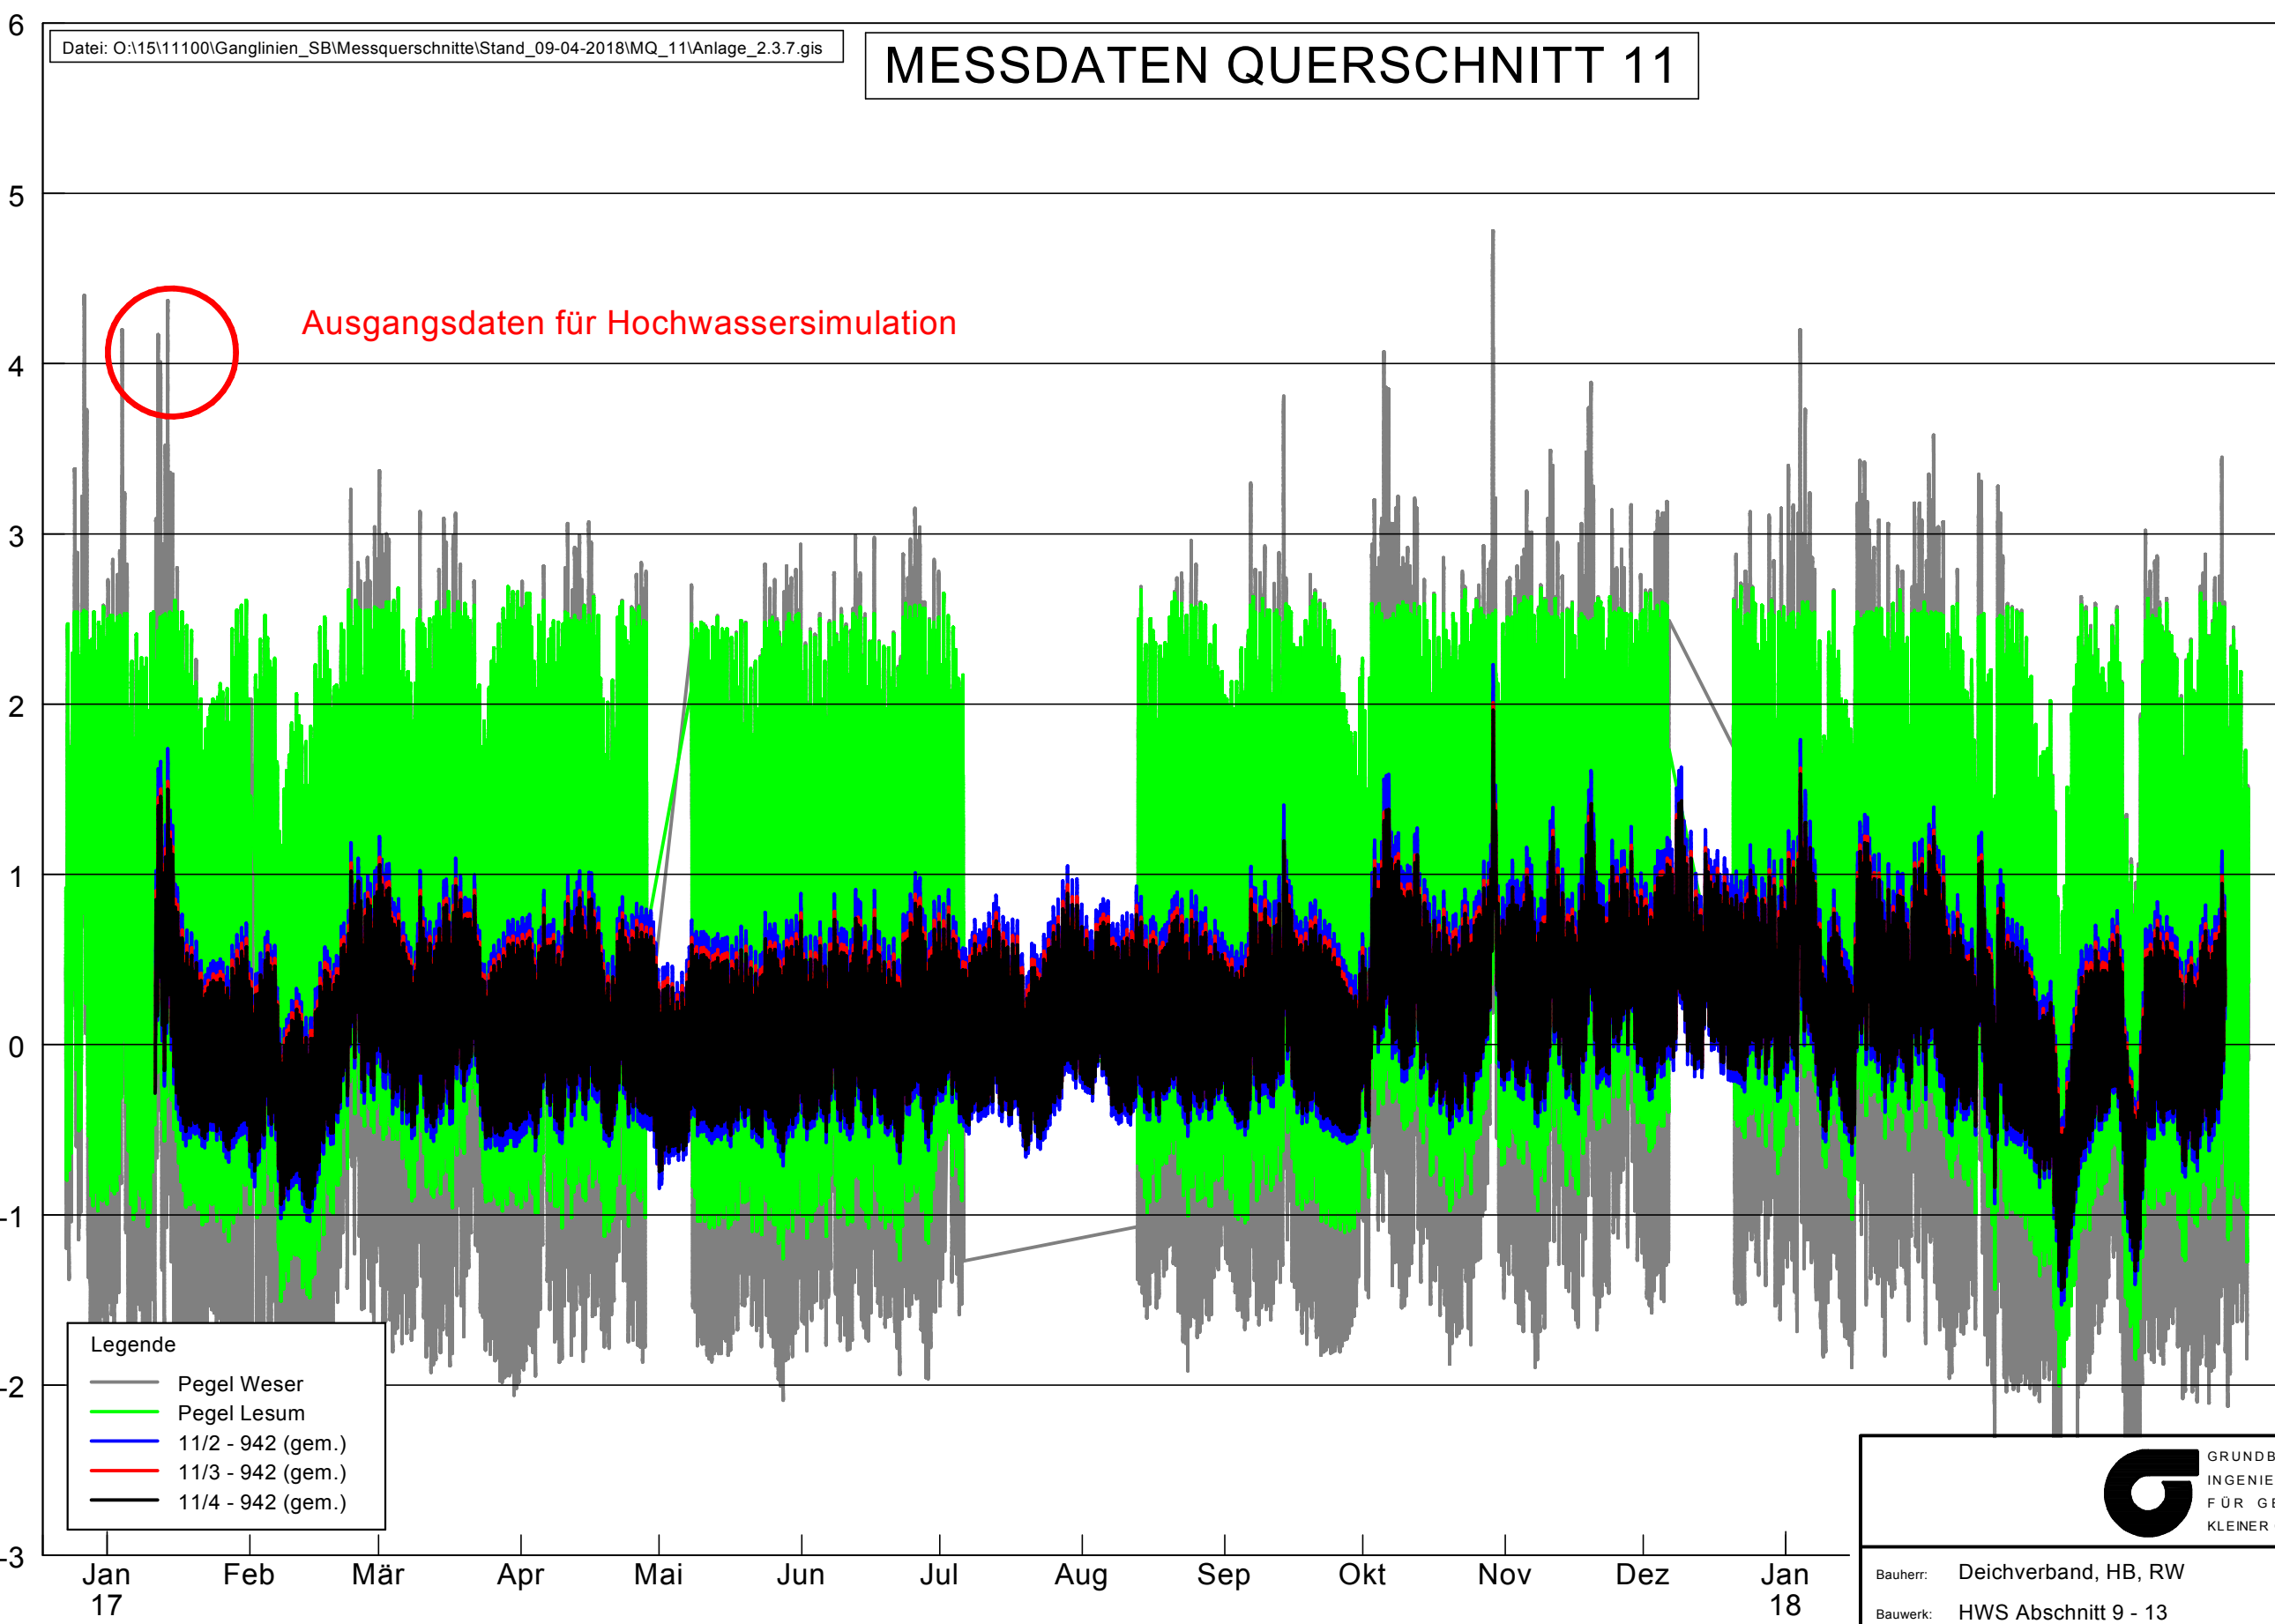


Bauherr:	Deichverband, HB, RW	Obj.Nr.	1511100
Bauwerk:	HWS Abschnitt 9 - 13	M.	ohne
Ort:	Bremen-Lesum, Werderland	Gez.	SB
Ganglinien Schnitt 11		Anl.	2.3.7


Wasserstand

Datei: O:\15\11100\Ganglinien_SB\Messquerschnitte\Stand_09-04-2018\MQ_13\Anlage_2.3.8.gis

MESSDATEN QUERSCHNITT 13

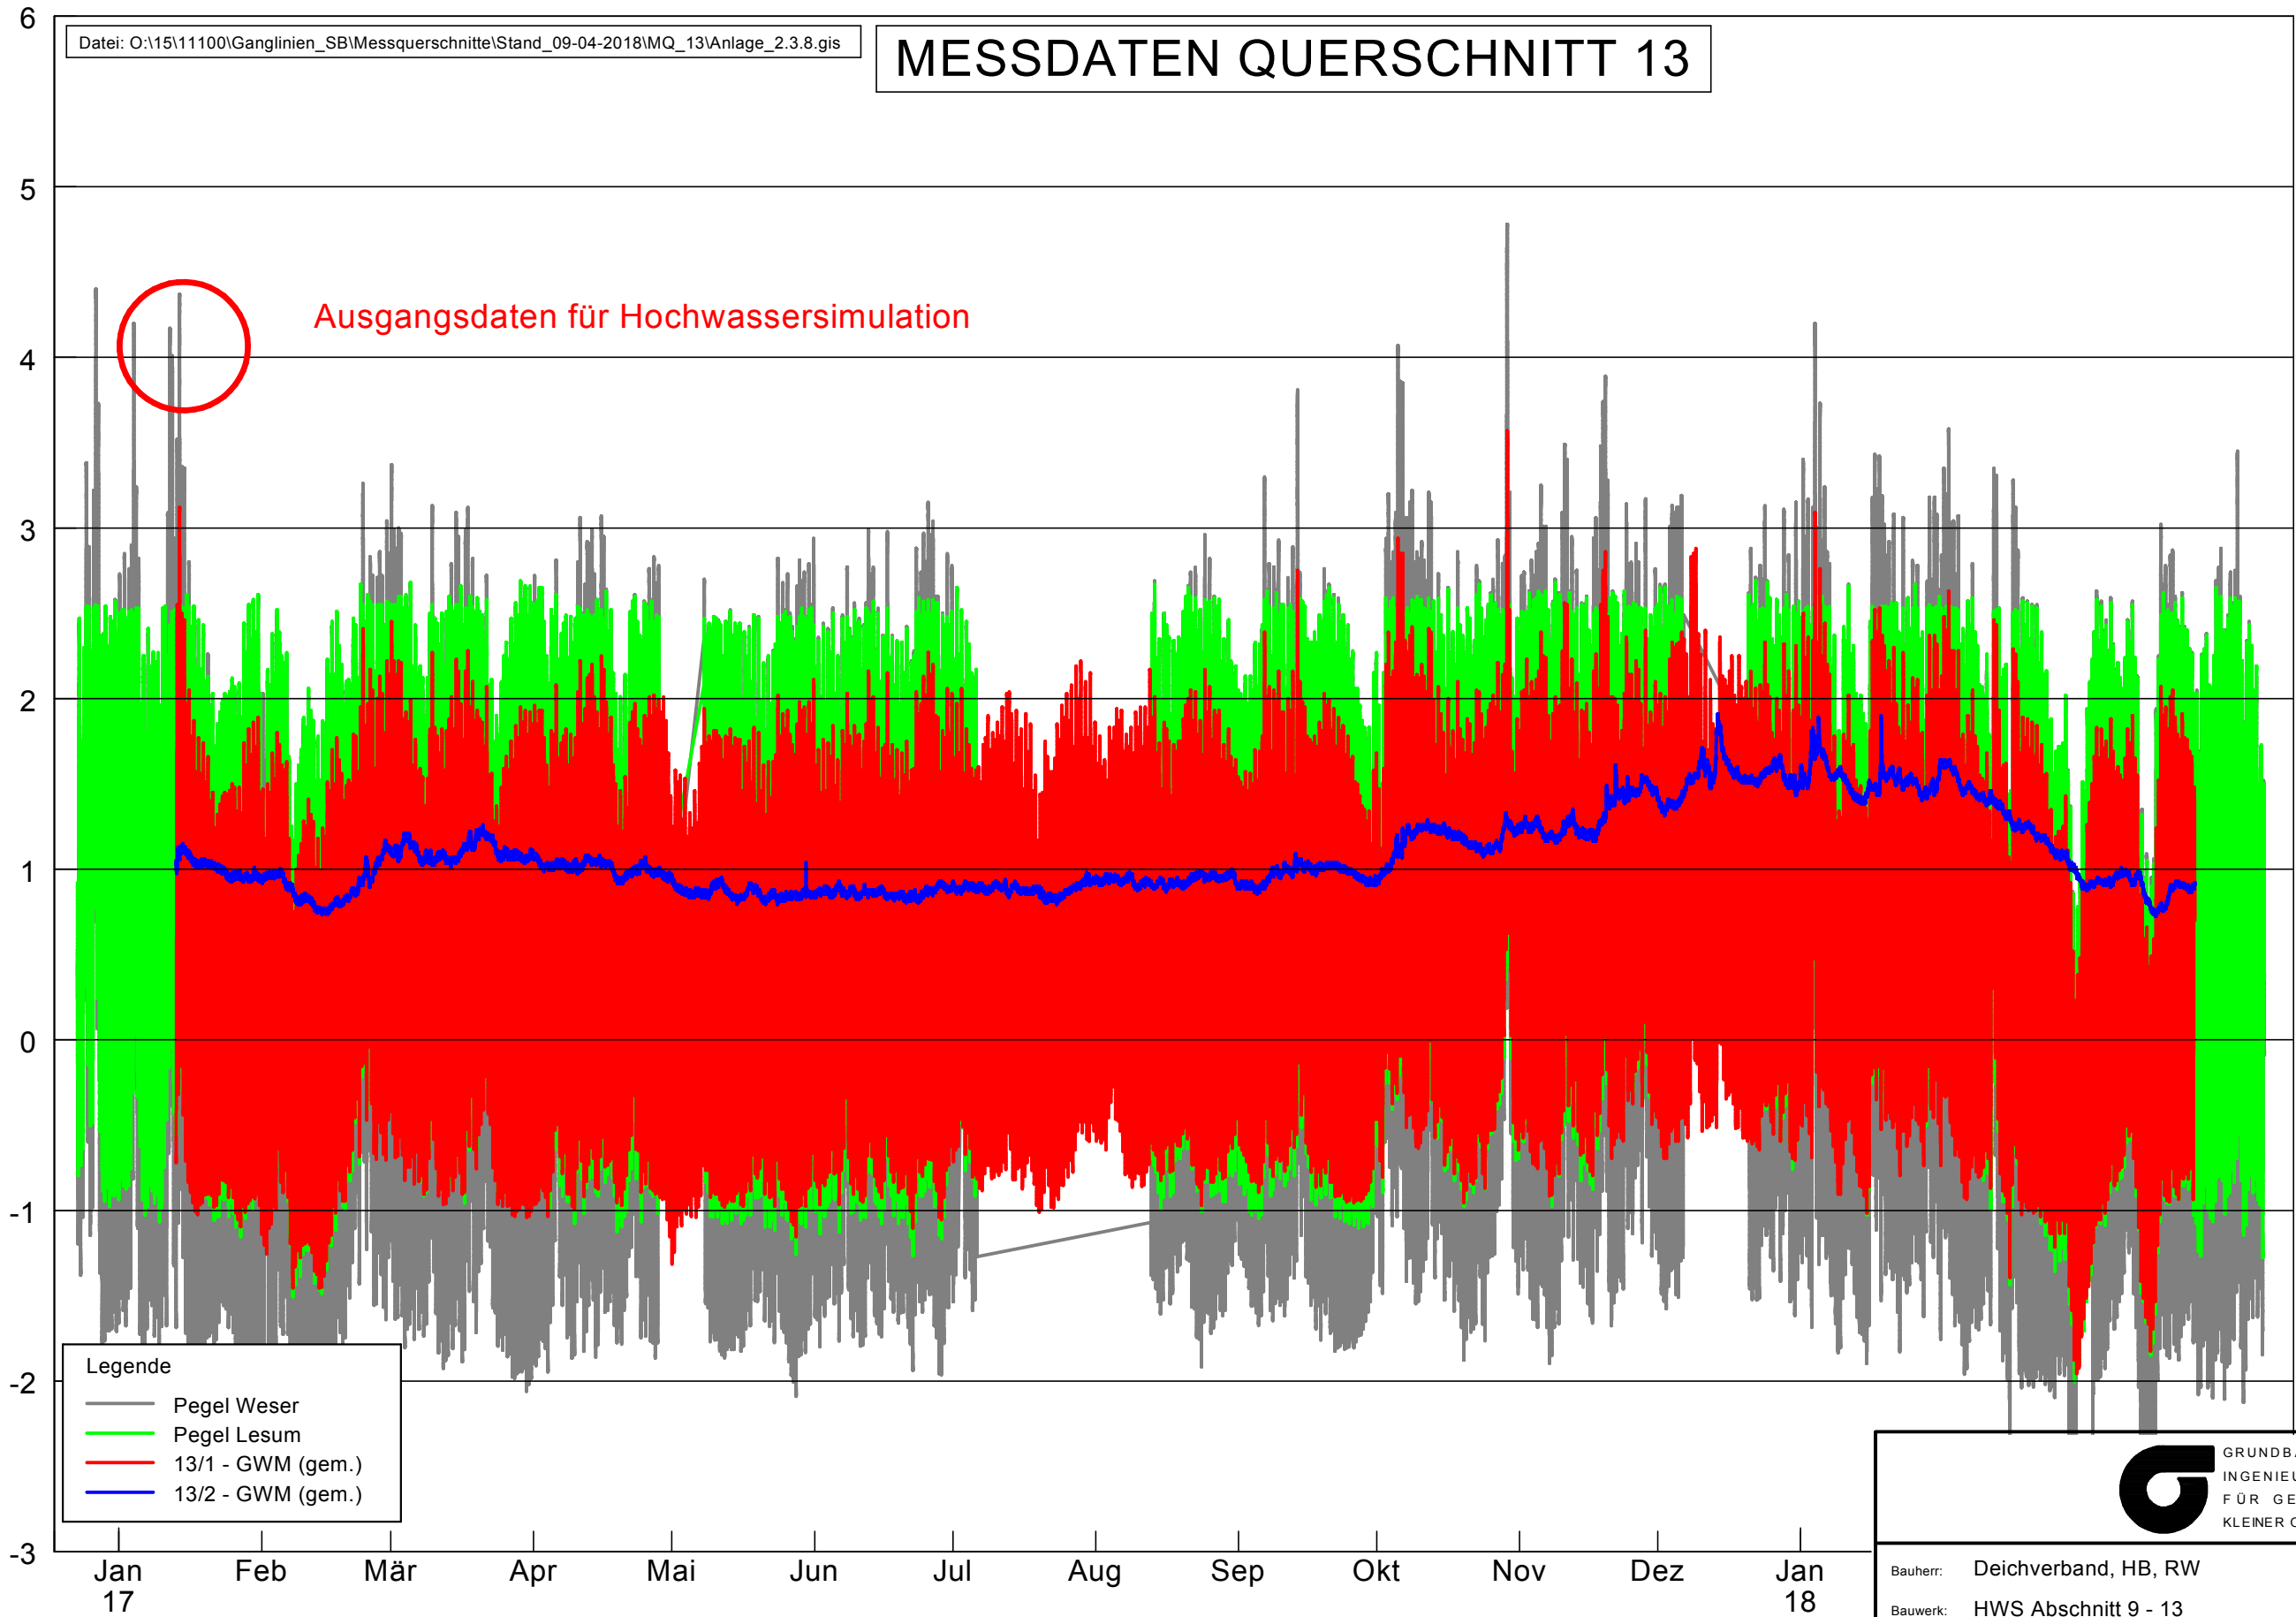

- Legende
- Pegel Weser
 - Pegel Lesum
 - 13/1 - GWM (gem.)
 - 13/2 - GWM (gem.)

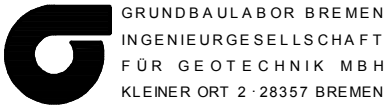

Bauherr:	Deichverband, HB, RW	Obj.Nr.	1511100
Bauwerk:	HWS Abschnitt 9 - 13	M.	ohne
Ort:	Bremen-Lesum, Werderland	Gez.	SB
Ganglinien Schnitt 13		Anl.	2.3.8

MESSDATENAUSSCHNITT QUERSCHNITT 9-1

Datei: O:\15\11100\Anlagen_SB\GGU-Anlagen\Anlage_2.3.9.gis


Legende

- Pegel Weser
- 9/1 - GWM (gem.)

Bauherr: Deichverband, HB, RW
Bauwerk: HWS Abschnitt 9 - 13

GRUNDFOR
INGENIEURBÜRO
FÜR GEODÄSIE
UND VERMESSUNG
KLEINER

MESSDATENAUSSCHNITT QUERSCHNITT 9-1


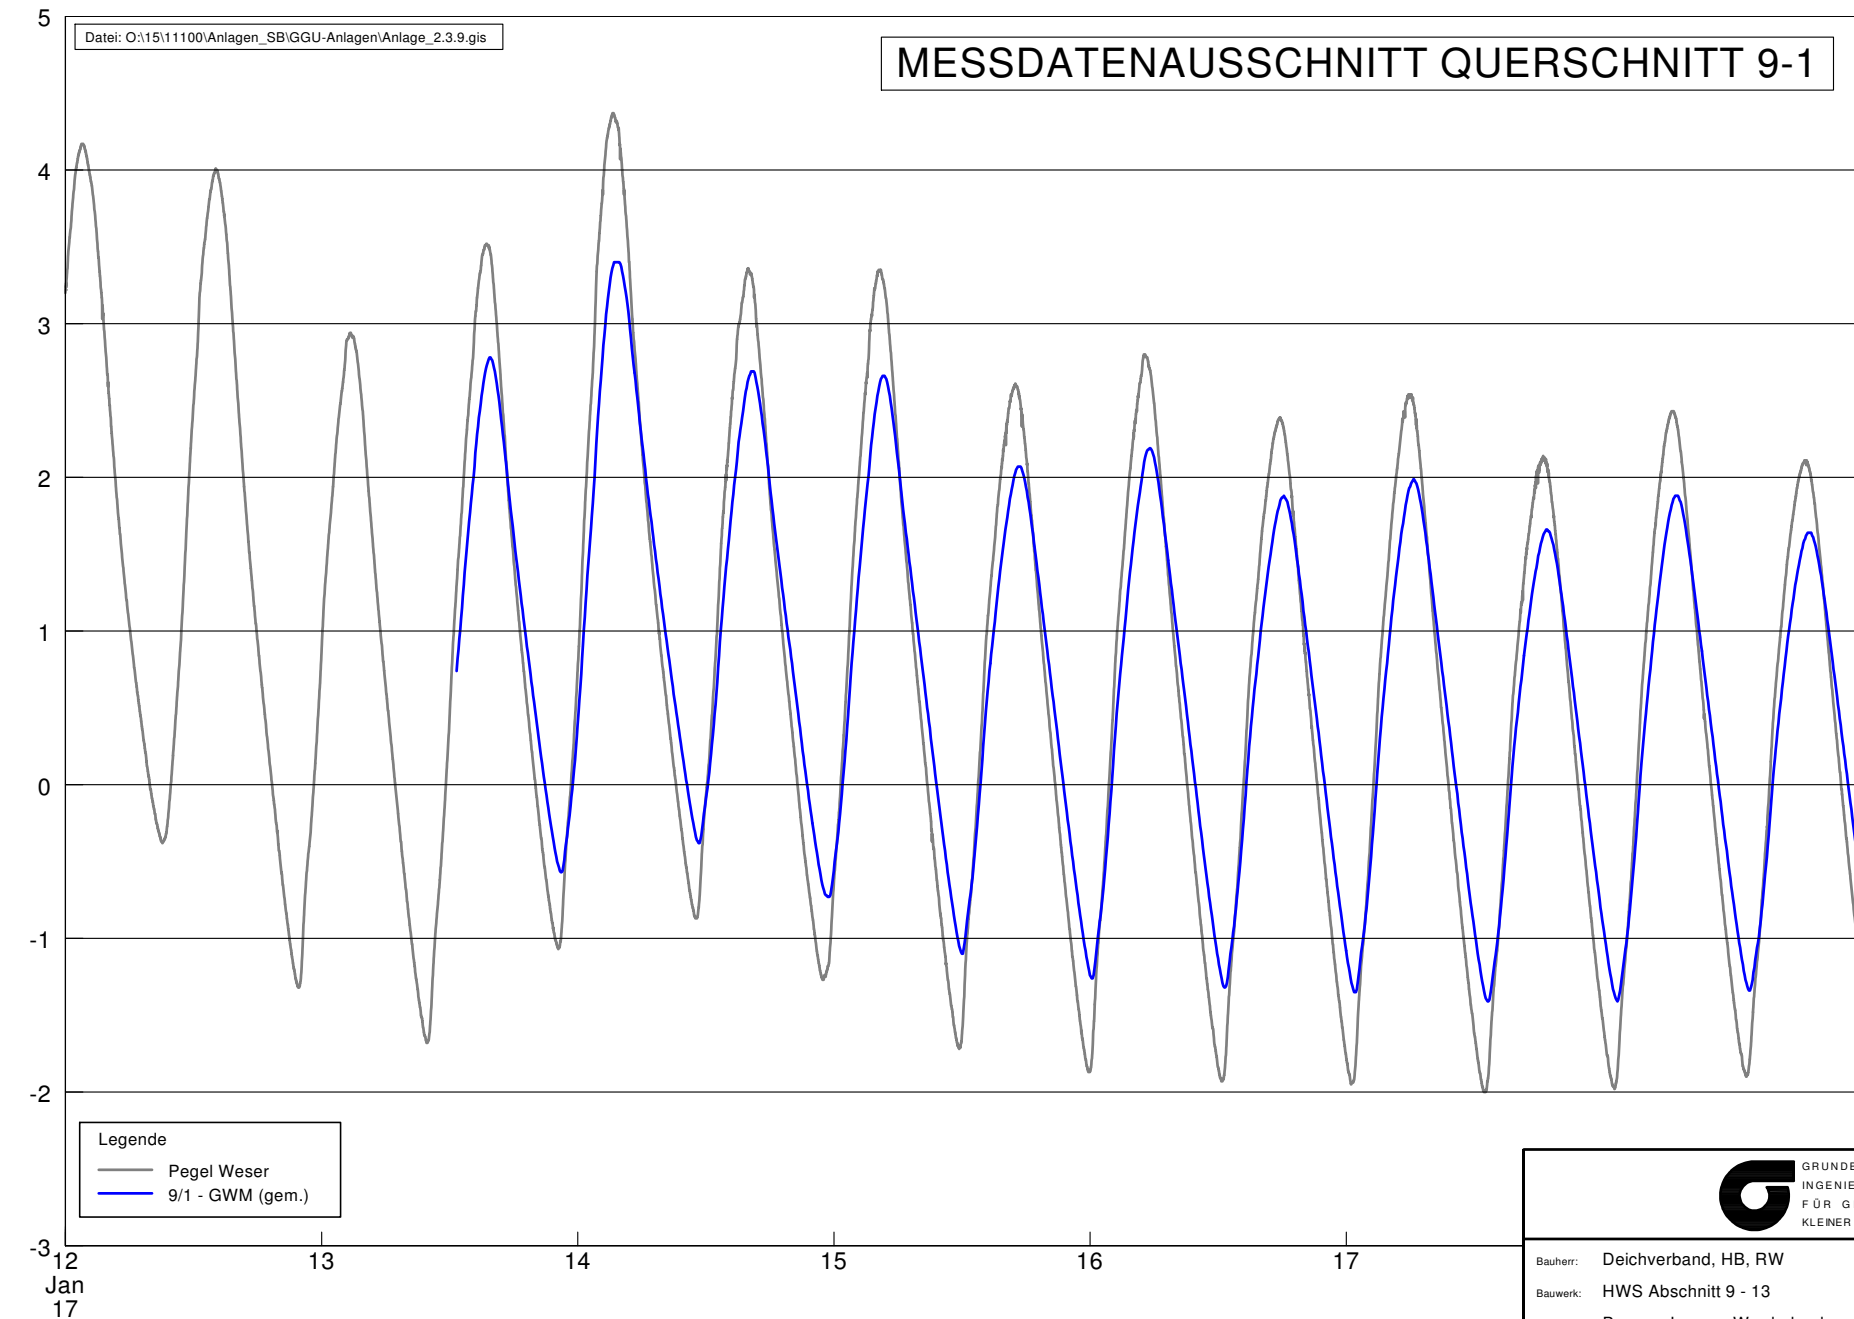


— Pegel Weser
— 9/1 - GWM (gem.)

G GRUNDBAULABOR BREMEN
INGENIEURGESELLSCHAFT
FÜR GEOTECHNIK MBH
KLEINER ORT 2 · 28357 BREMEN



Bauherr:	Deichverband, HB, RW	Obj.Nr.	1511100
Bauwerk:	HWS Abschnitt 9 - 13	M.	ohne
Ort:	Bremen-Lesum, Werderland	Gez.	SB
Ganglinien Schnitt 9-1		Anl.	2.3.9

Wasserstand

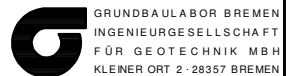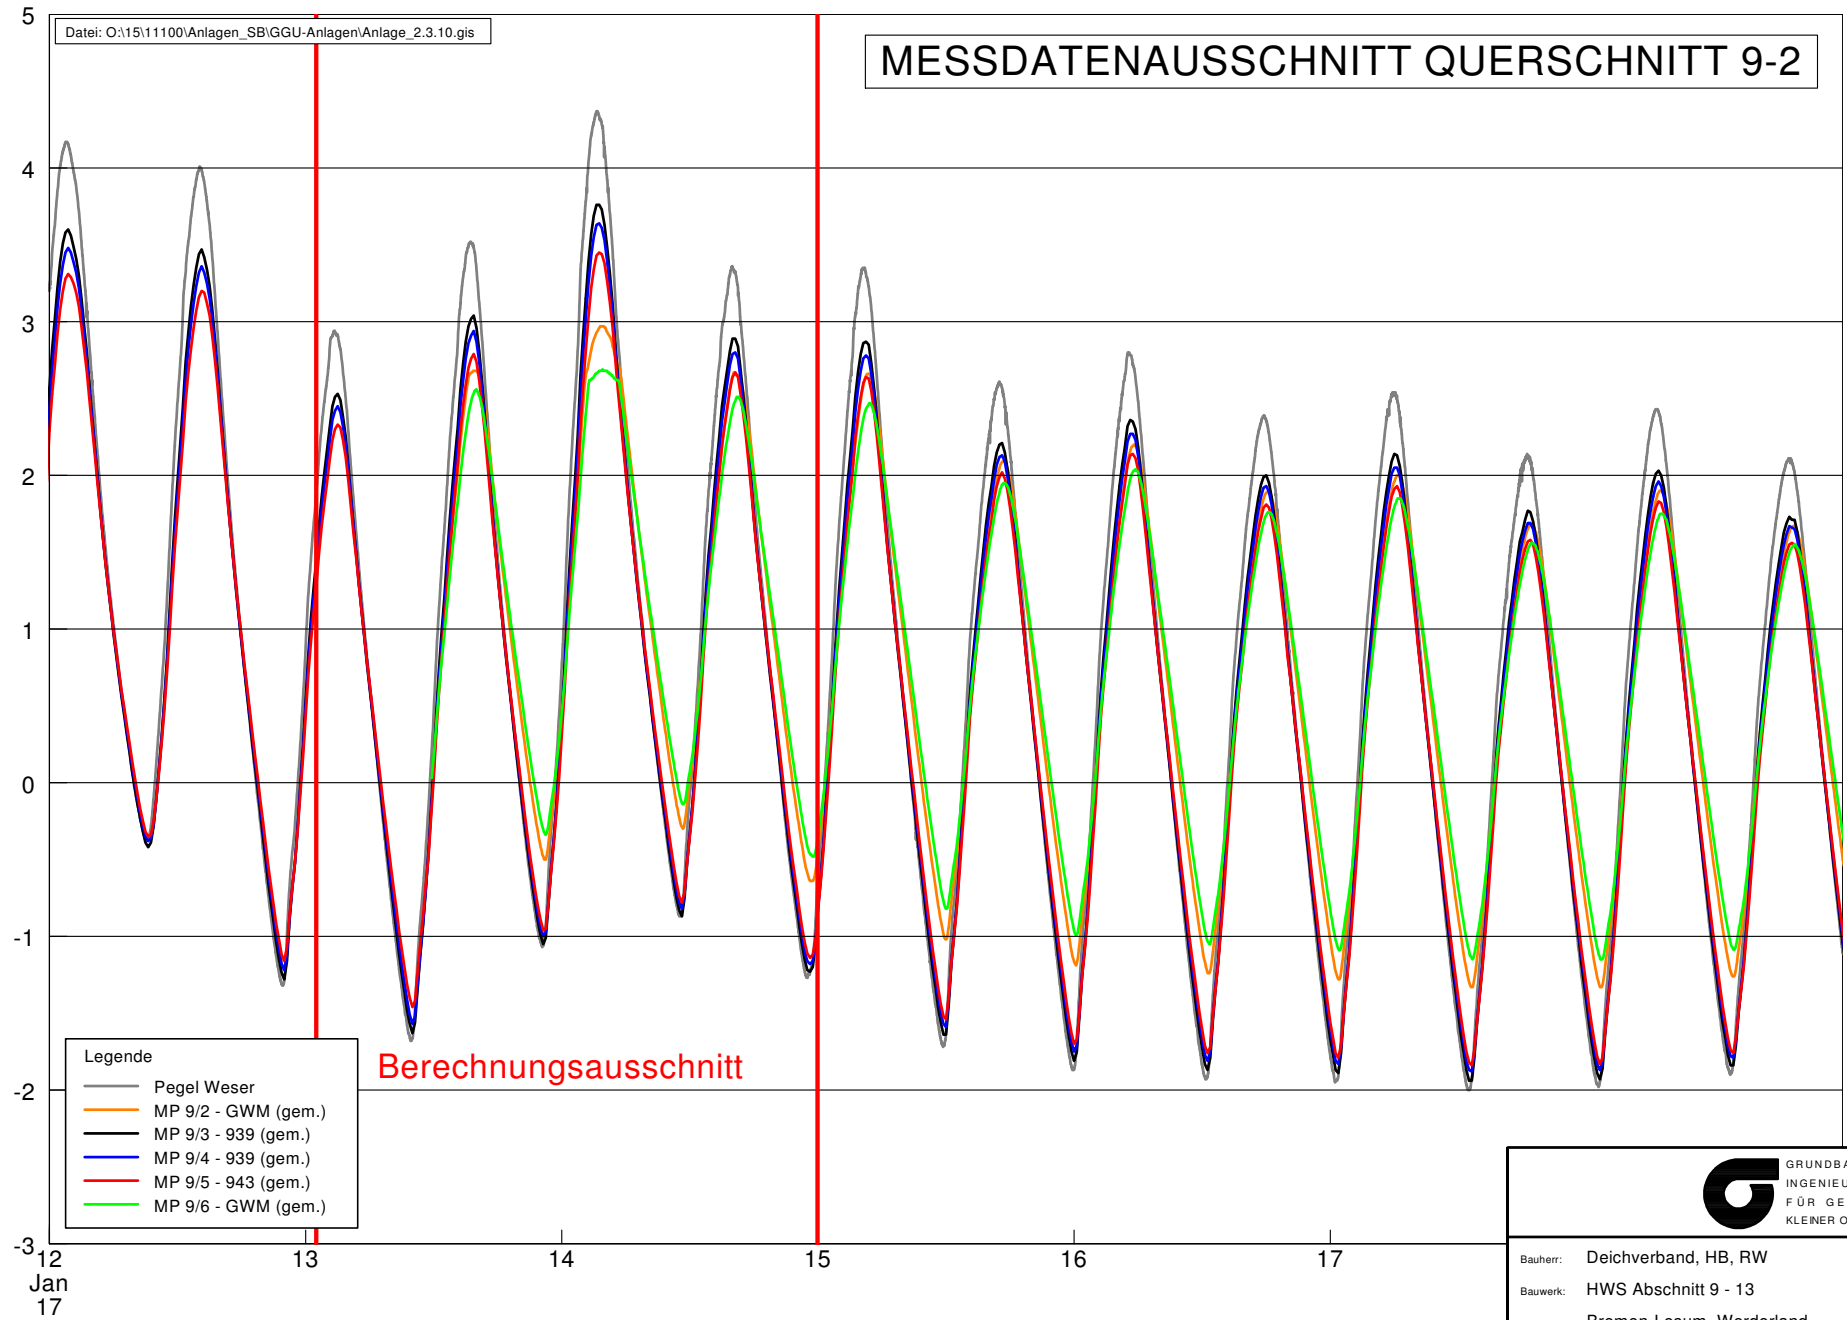



Bauherr:	Deichverband, HB, RW	Obj.Nr.	1511100
Bauwerk:	HWS Abschnitt 9 - 13	M.	ohne
Ort:	Bremen-Lesum, Werderland	Gez.	SB
Ganglinien Schnitt 9-2		Anl.	2.3.10

Wasserstand

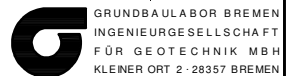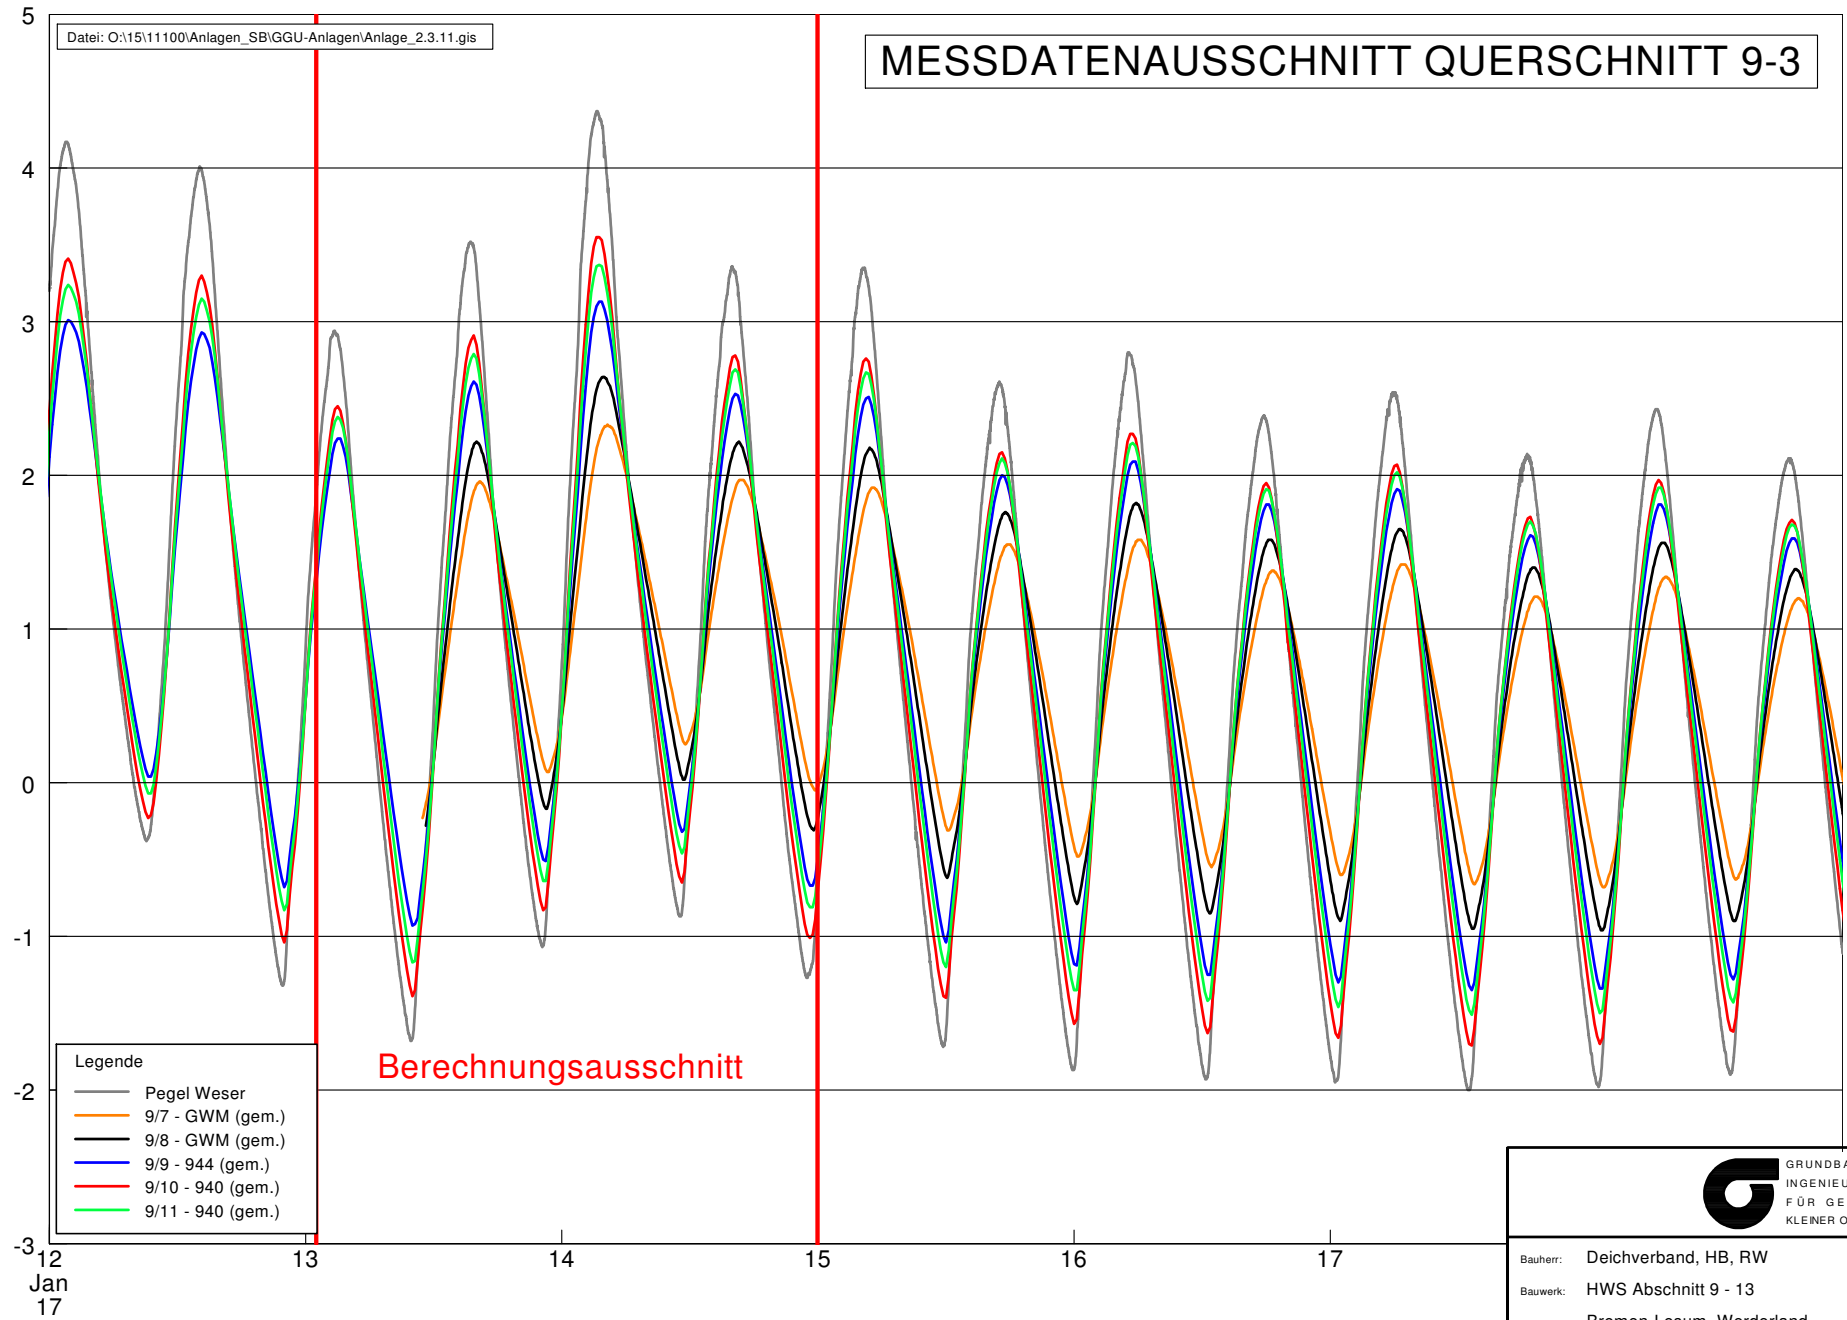

Bauherr:	Deichverband, HB, RW	Obj.Nr.	1511100
Bauwerk:	HWS Abschnitt 9 - 13	M.	ohne
Ort:	Bremen-Lesum, Werderland	Gez.	SB
Ganglinien Schnitt 9-3		Anl.	2.3.11



Wasserstand

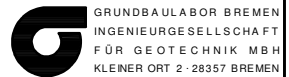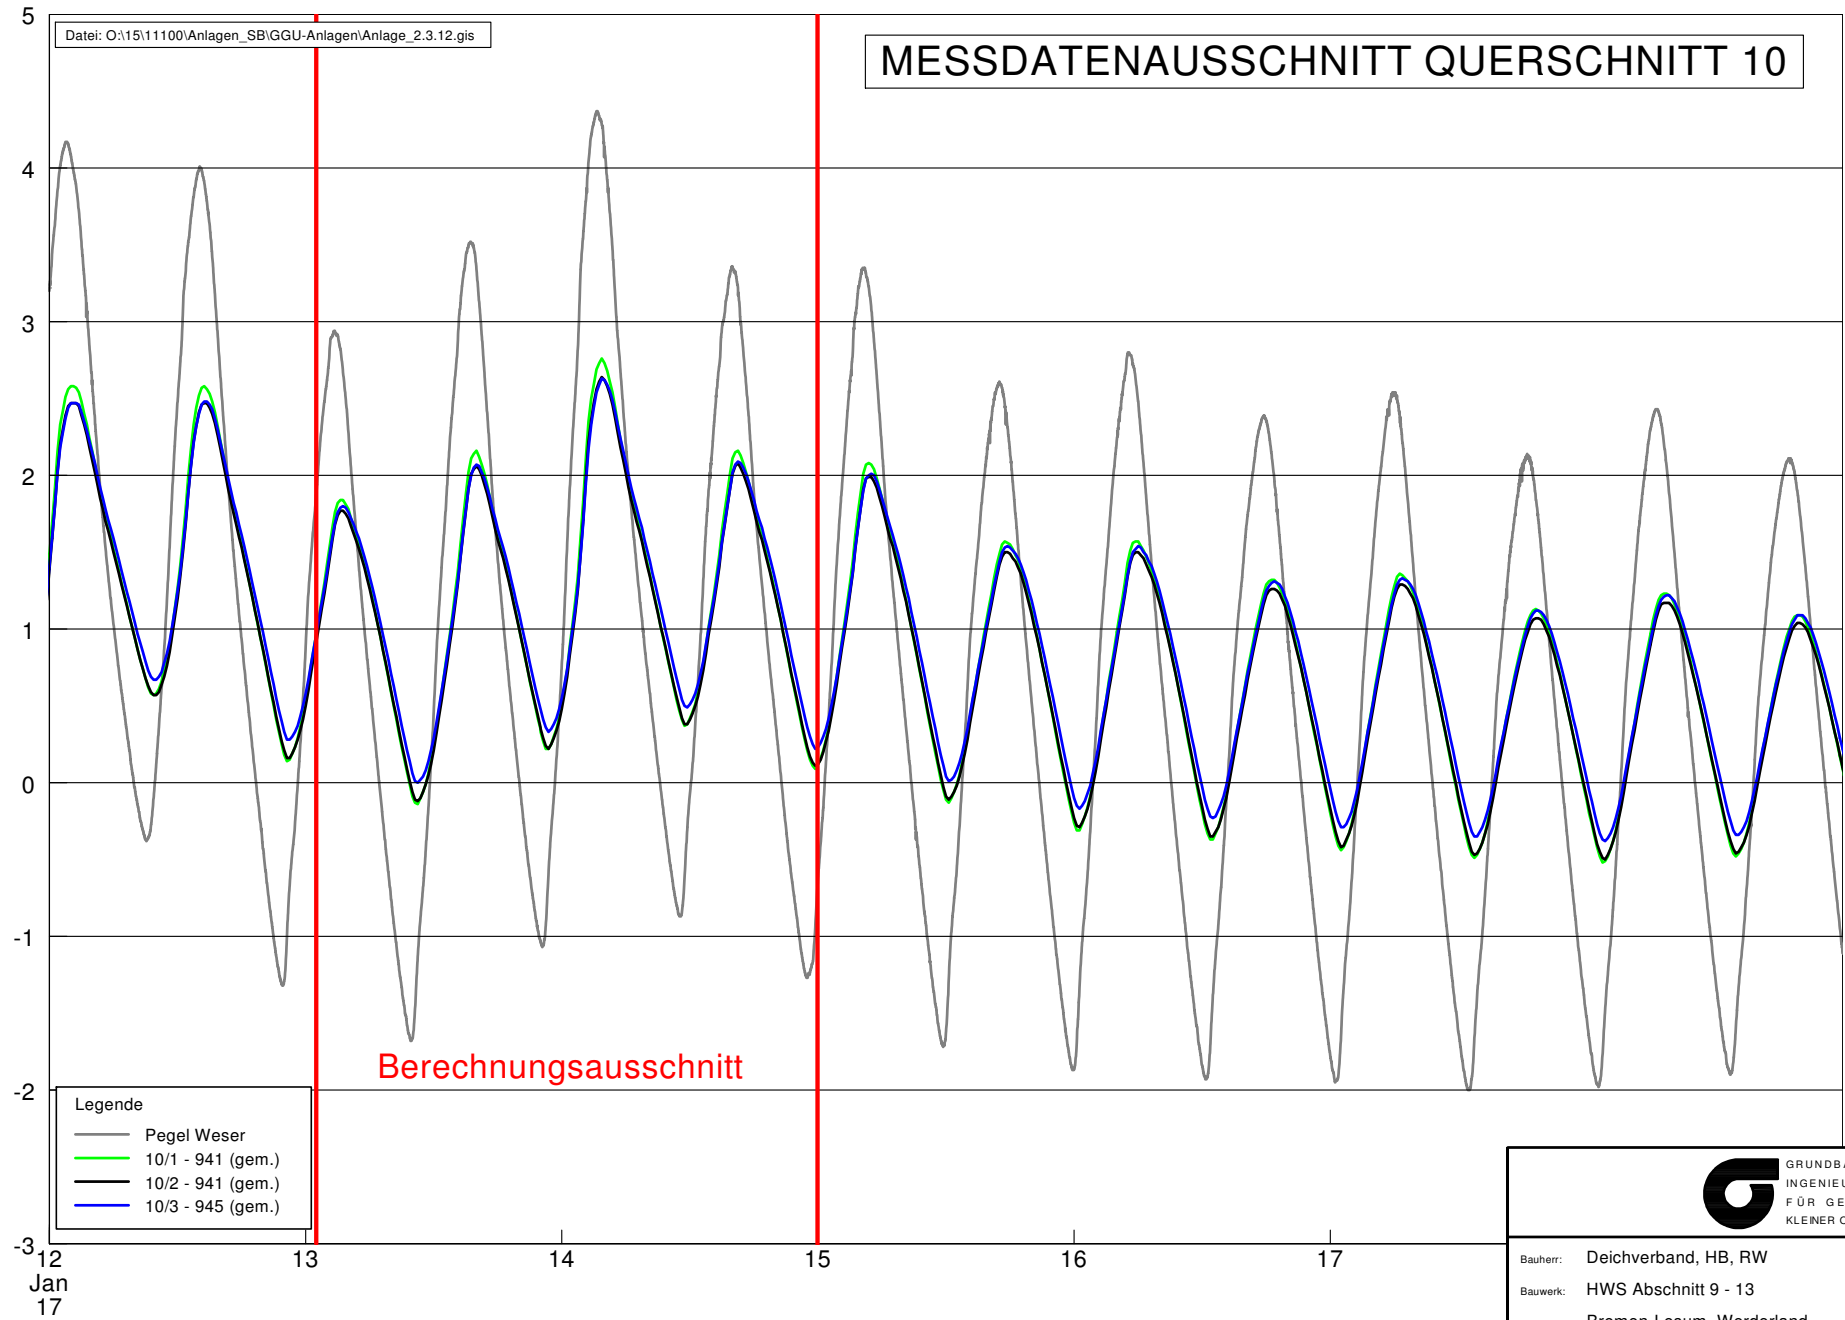

GRUNDBAULABOR BREMEN
INGENIEURGESELLSCHAFT
FÜR GEOTECHNIK MBH
KLEINER ORT 2 · 28357 BREMEN



Bauherr:	Deichverband, HB, RW	Obj.Nr.	1511100
Bauwerk:	HWS Abschnitt 9 - 13	M.	ohne
Ort:	Bremen-Lesum, Werderland	Gez.	SB
Ganglinien Schnitt 10		Anl.	2.3.12

Wasserstand

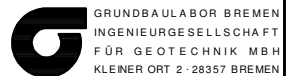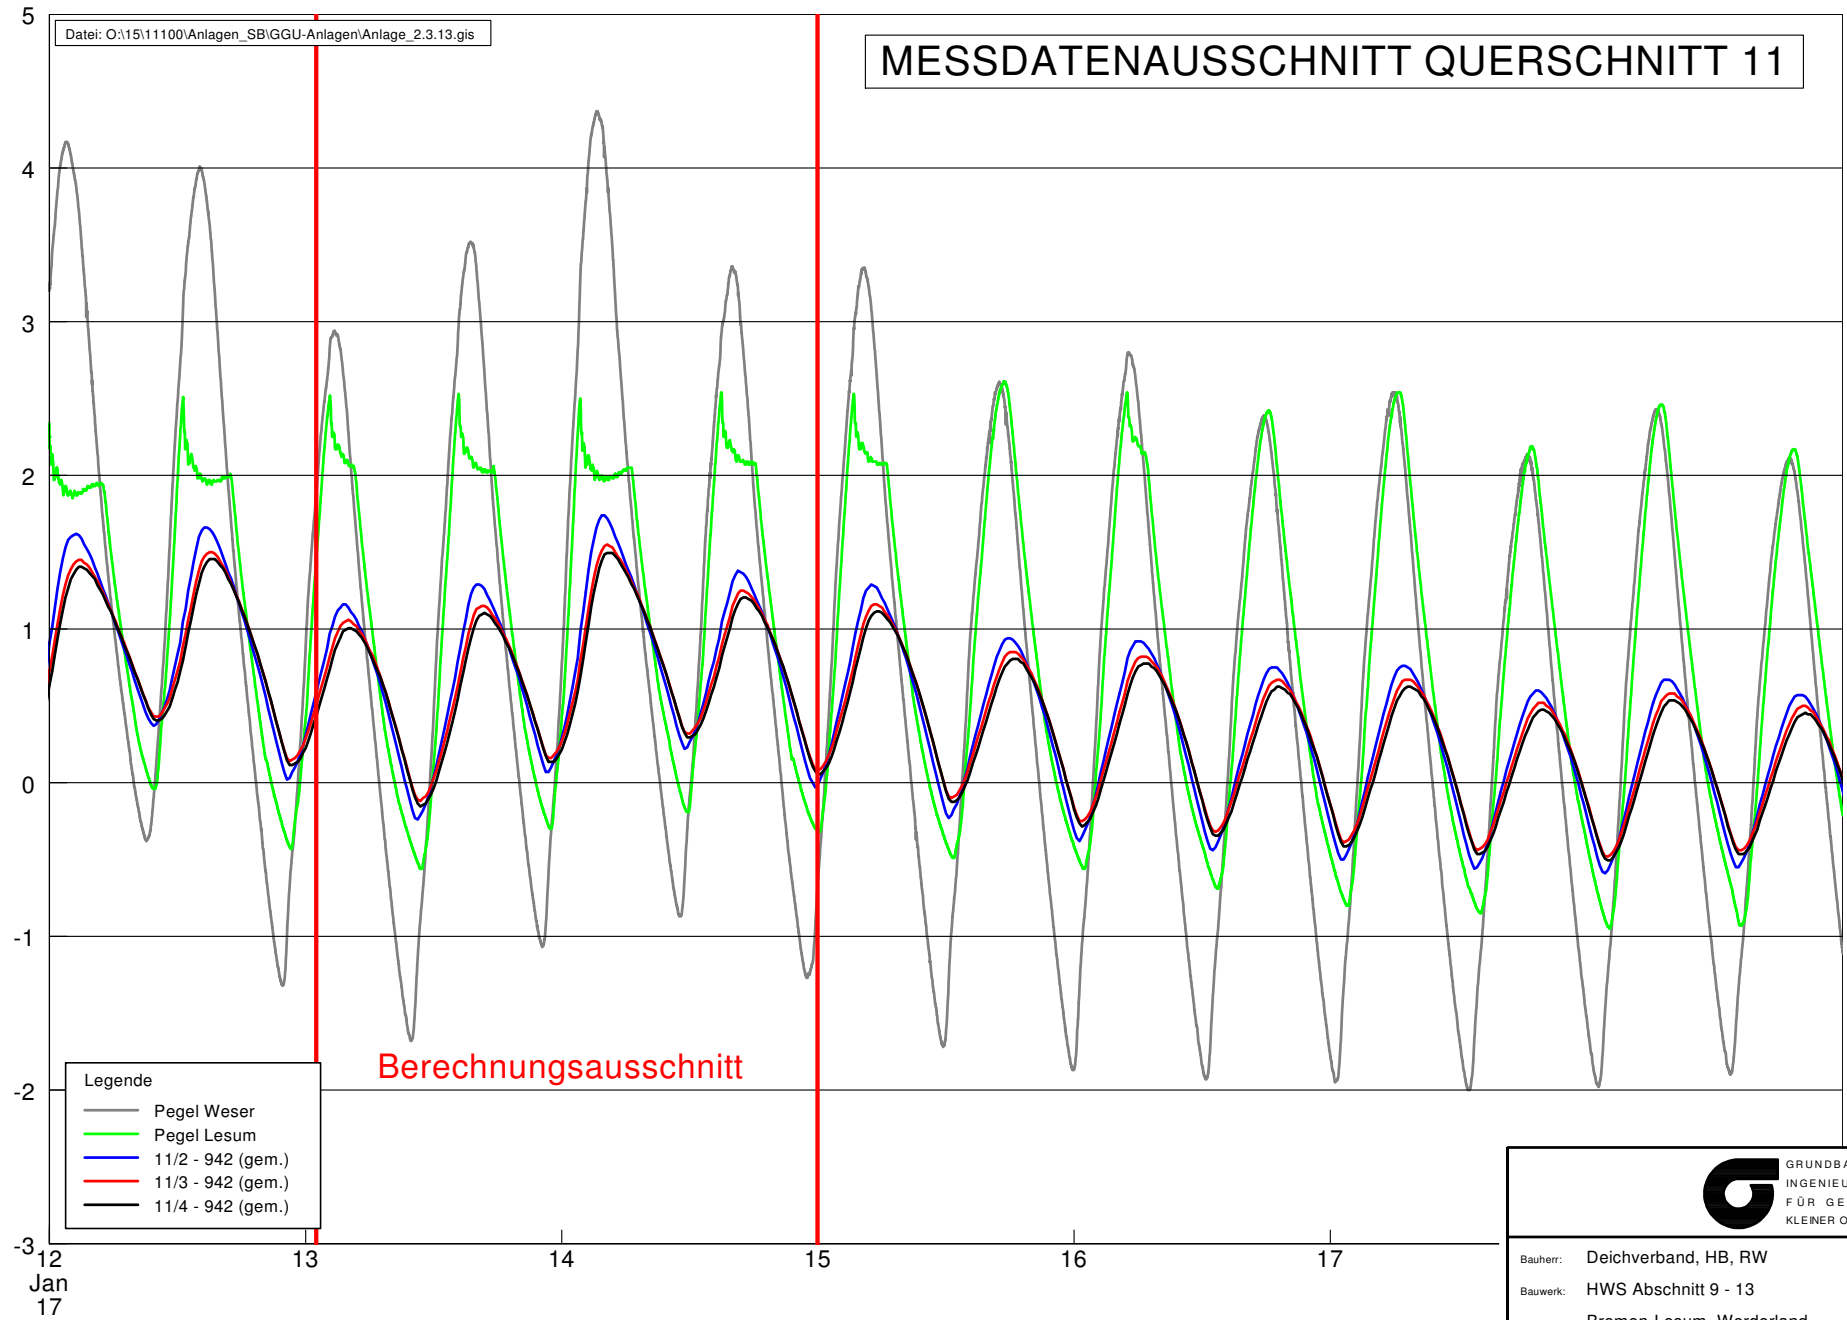

Bauherr:	Deichverband, HB, RW	Obj.Nr.	1511100
Bauwerk:	HWS Abschnitt 9 - 13	M.	ohne
Ort:	Bremen-Lesum, Werderland	Gez.	SB
Ganglinien Schnitt 11		Anl.	2.3.13

Wasserstand

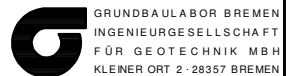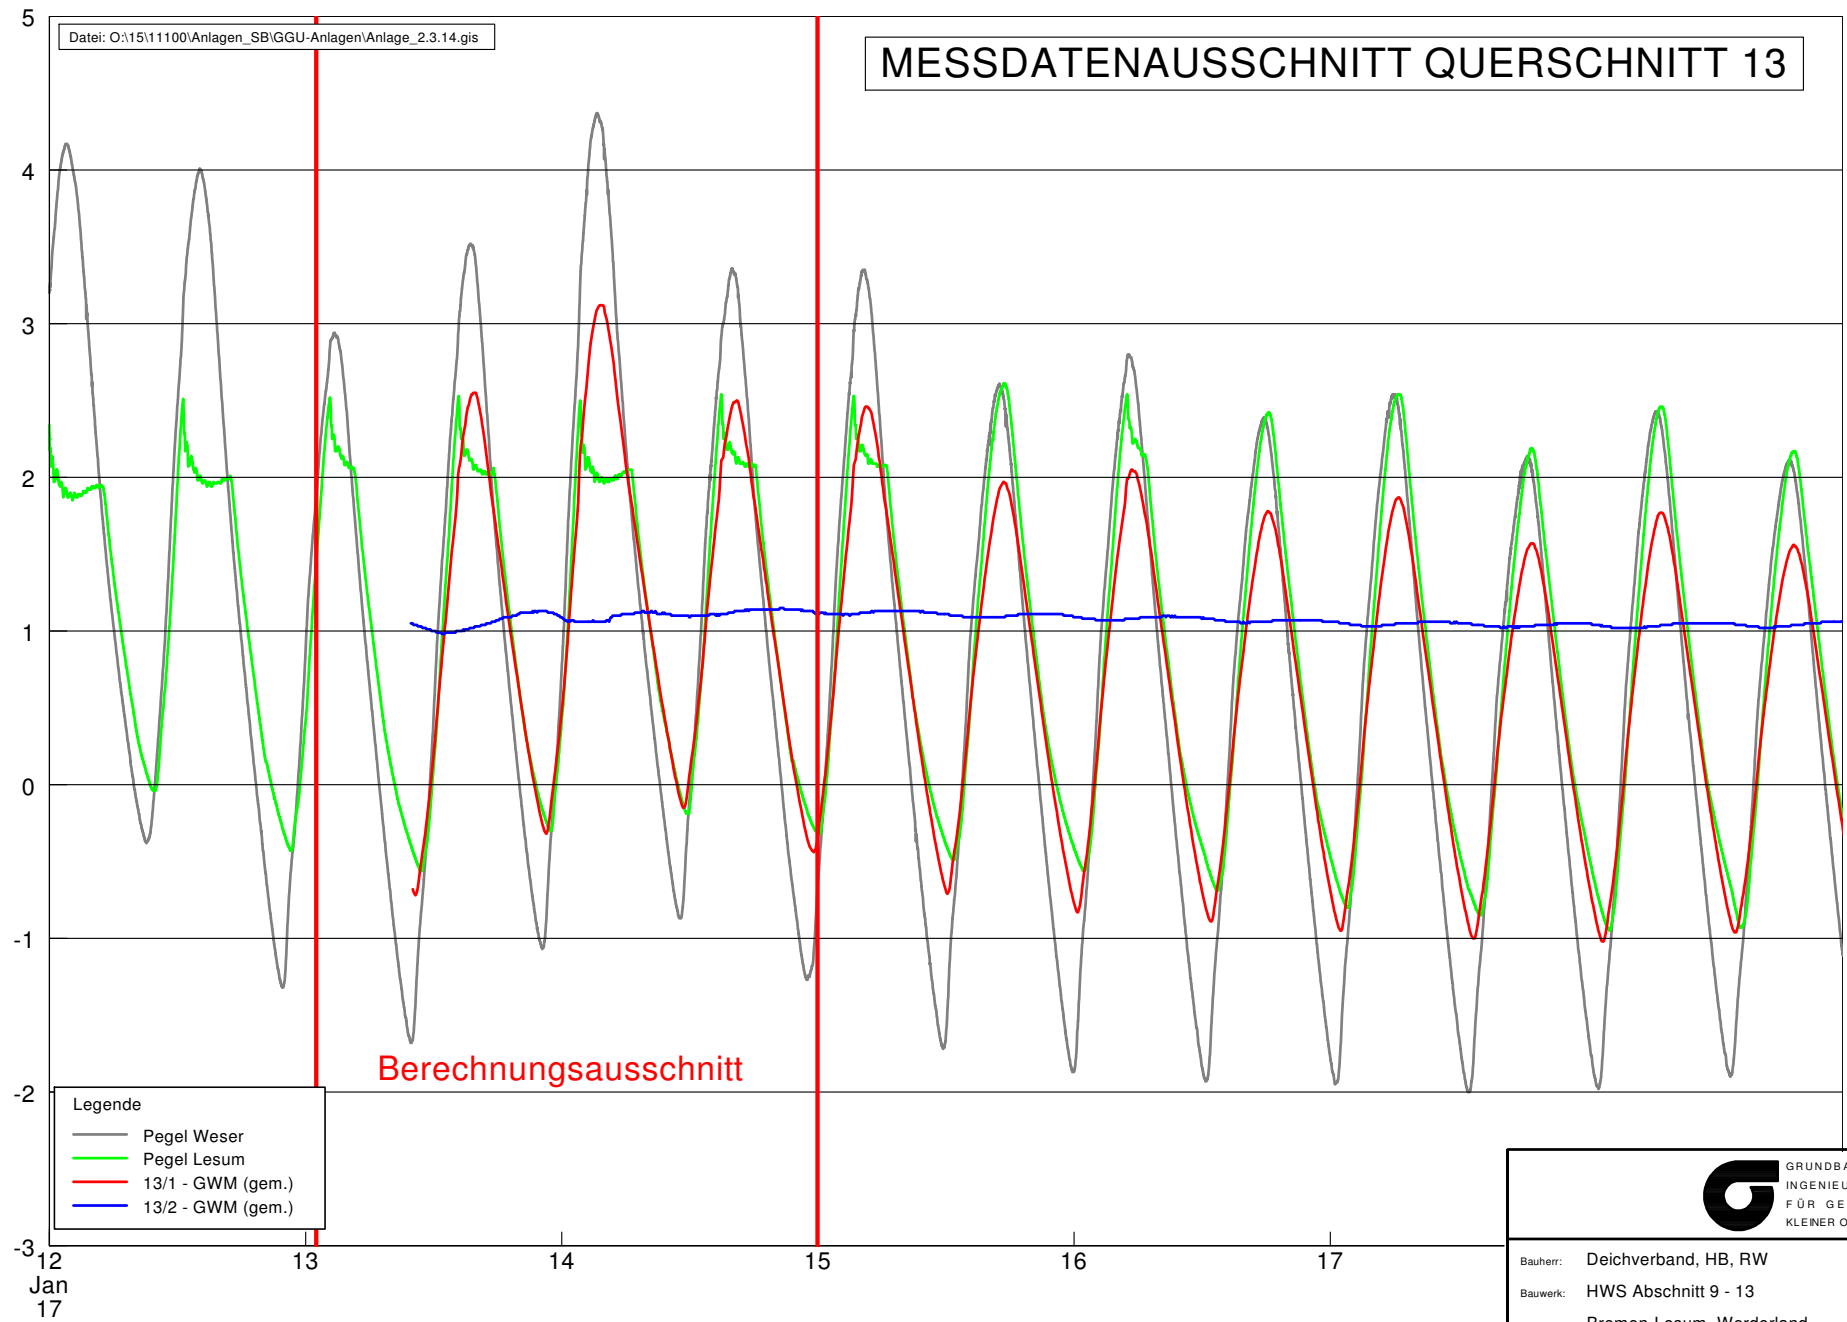

Bauherr:	Deichverband, HB, RW	Obj.Nr.	1511100
Bauwerk:	HWS Abschnitt 9 - 13	M.	ohne
Ort:	Bremen-Lesum, Werderland	Gez.	SB
Ganglinien Schnitt 13		Anl.	2.3.14