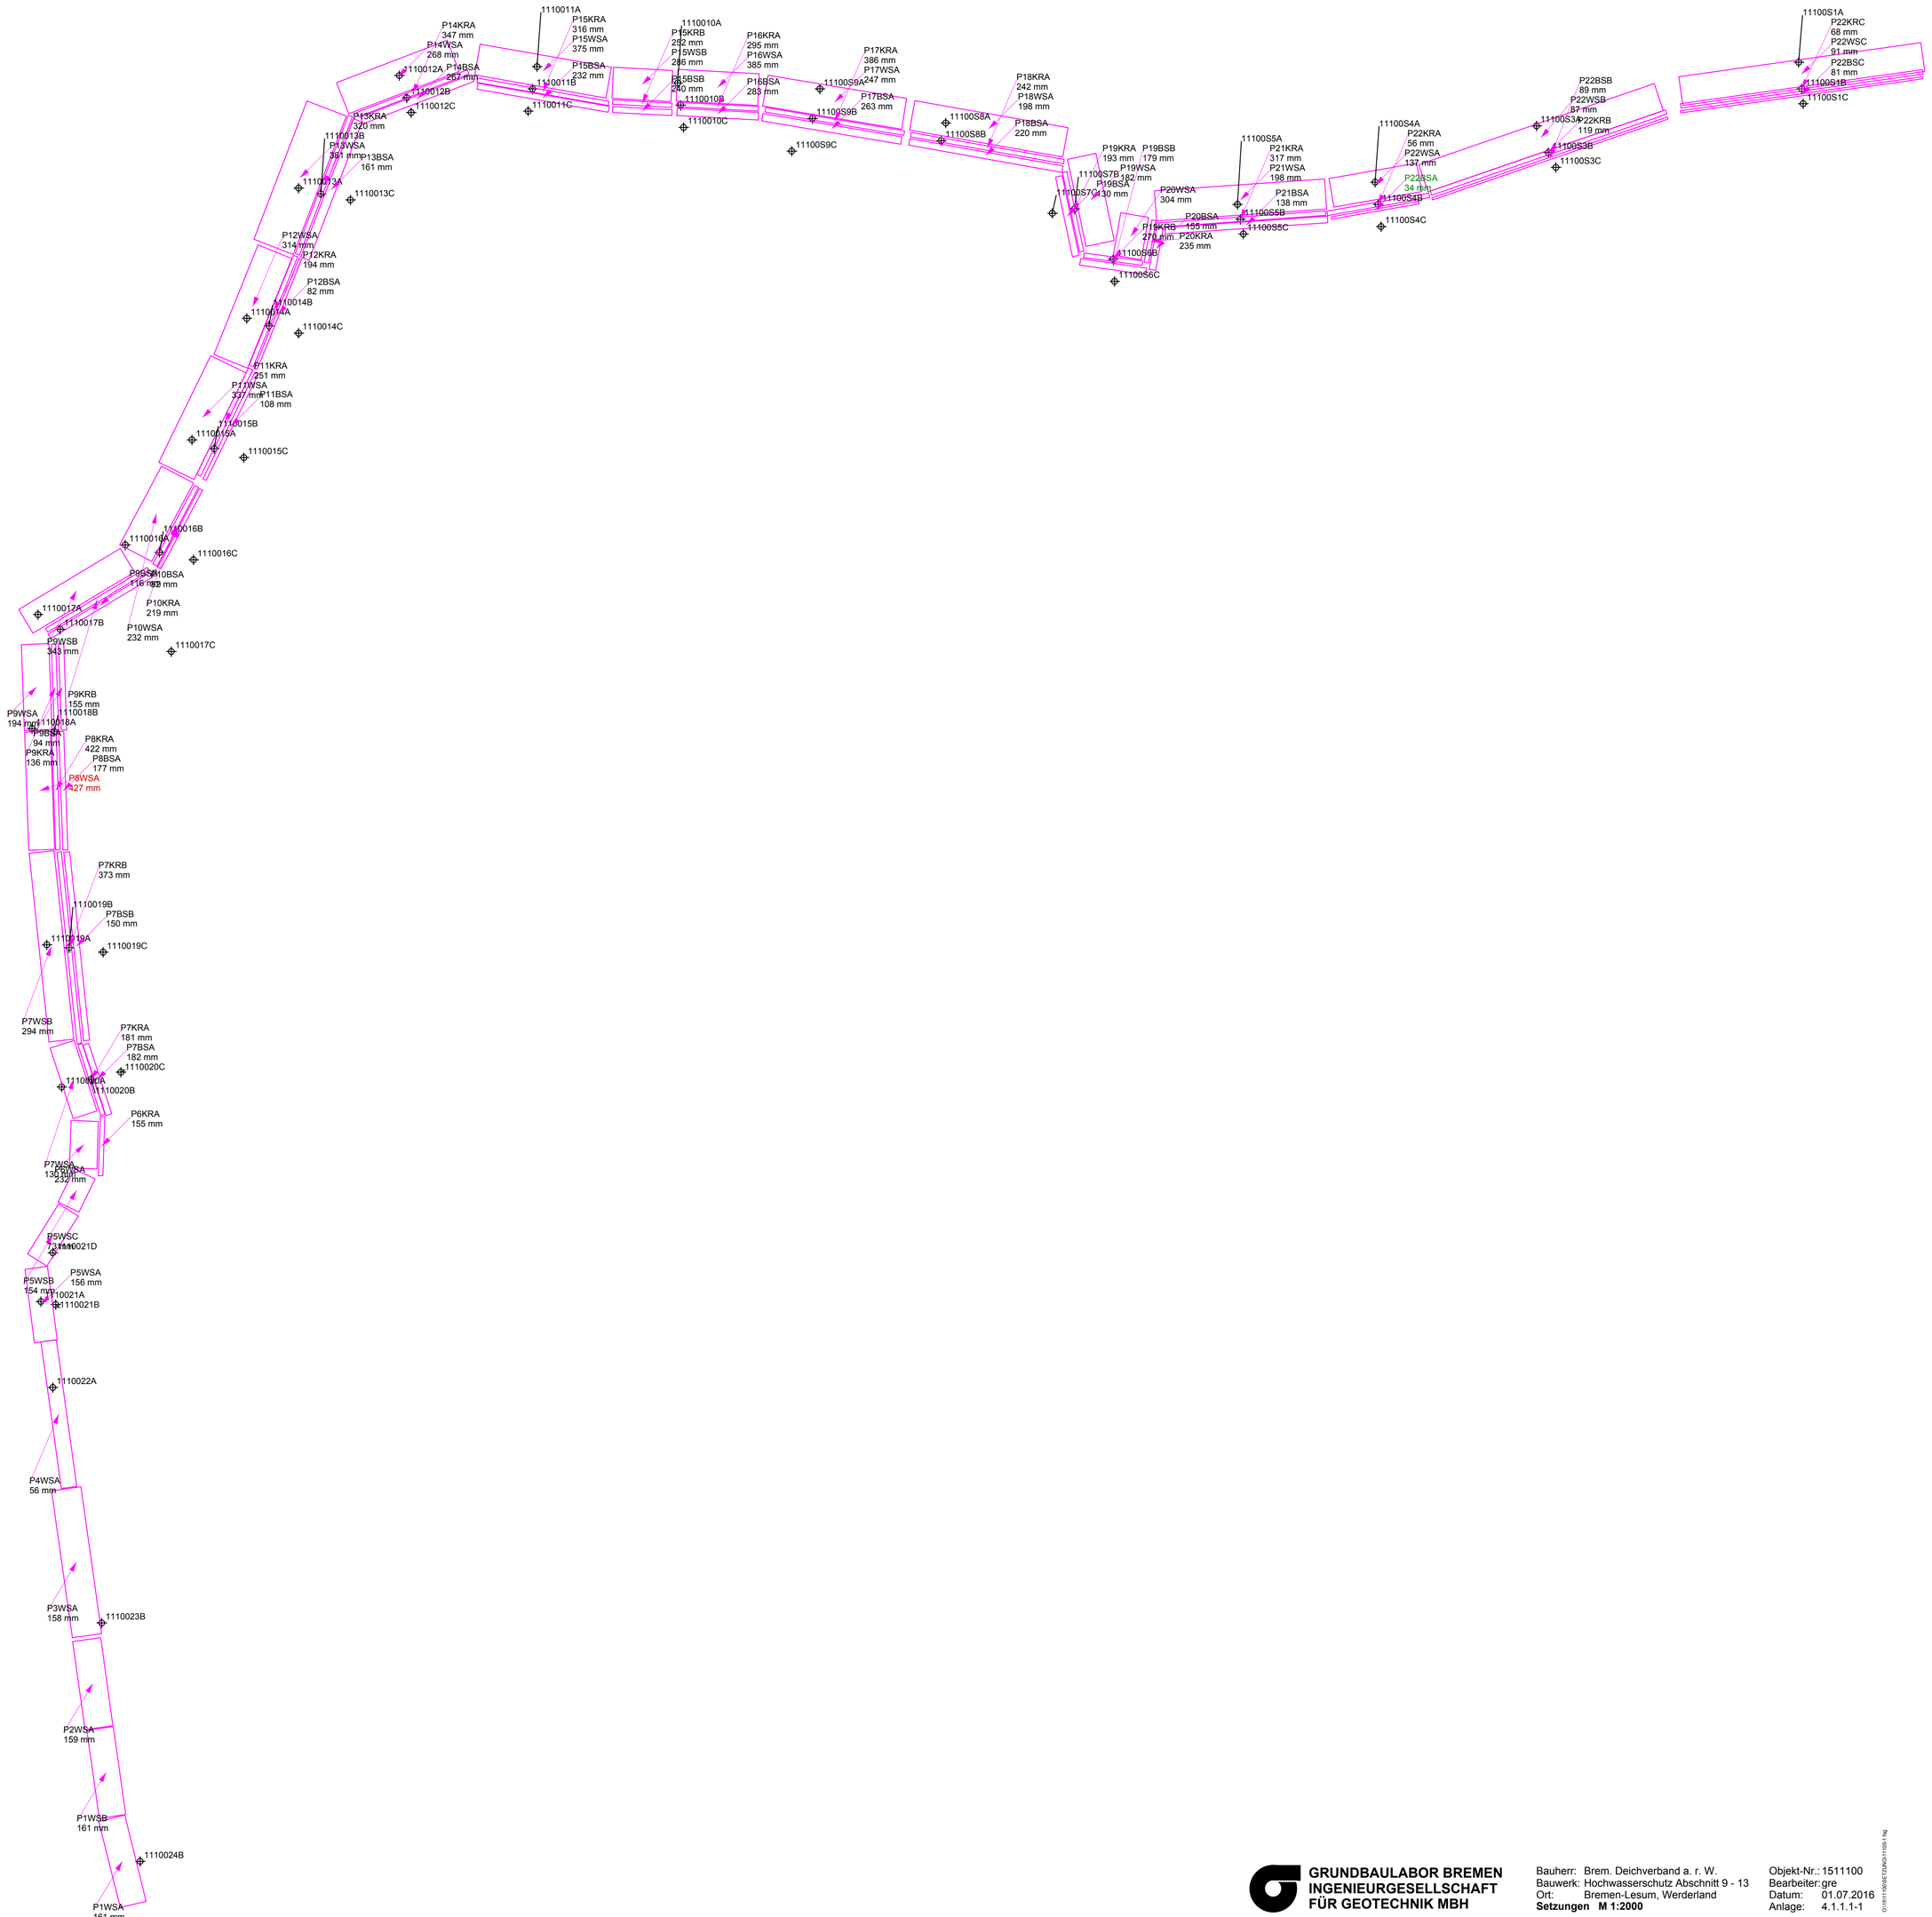

GRUNDBAULABOR BREMEN
INGENIEURGESELLSCHAFT
FÜR GEOTECHNIK MBH

Bauherr:	Brem. Deichverband a. r. W.	Objekt-Nr.:	1511100
Bauwerk:	Hochwasserschutz Abschnitt 9 - 13	Bearbeiter:	gre
Ort:	Bremen-Lesum, Werderland	Datum:	01.07.2016
Setzungen	**M 1:2000**	Anlage:	4.1.1.1-1

O:\1511\1511100\GET\DWG\1110001.fkg