
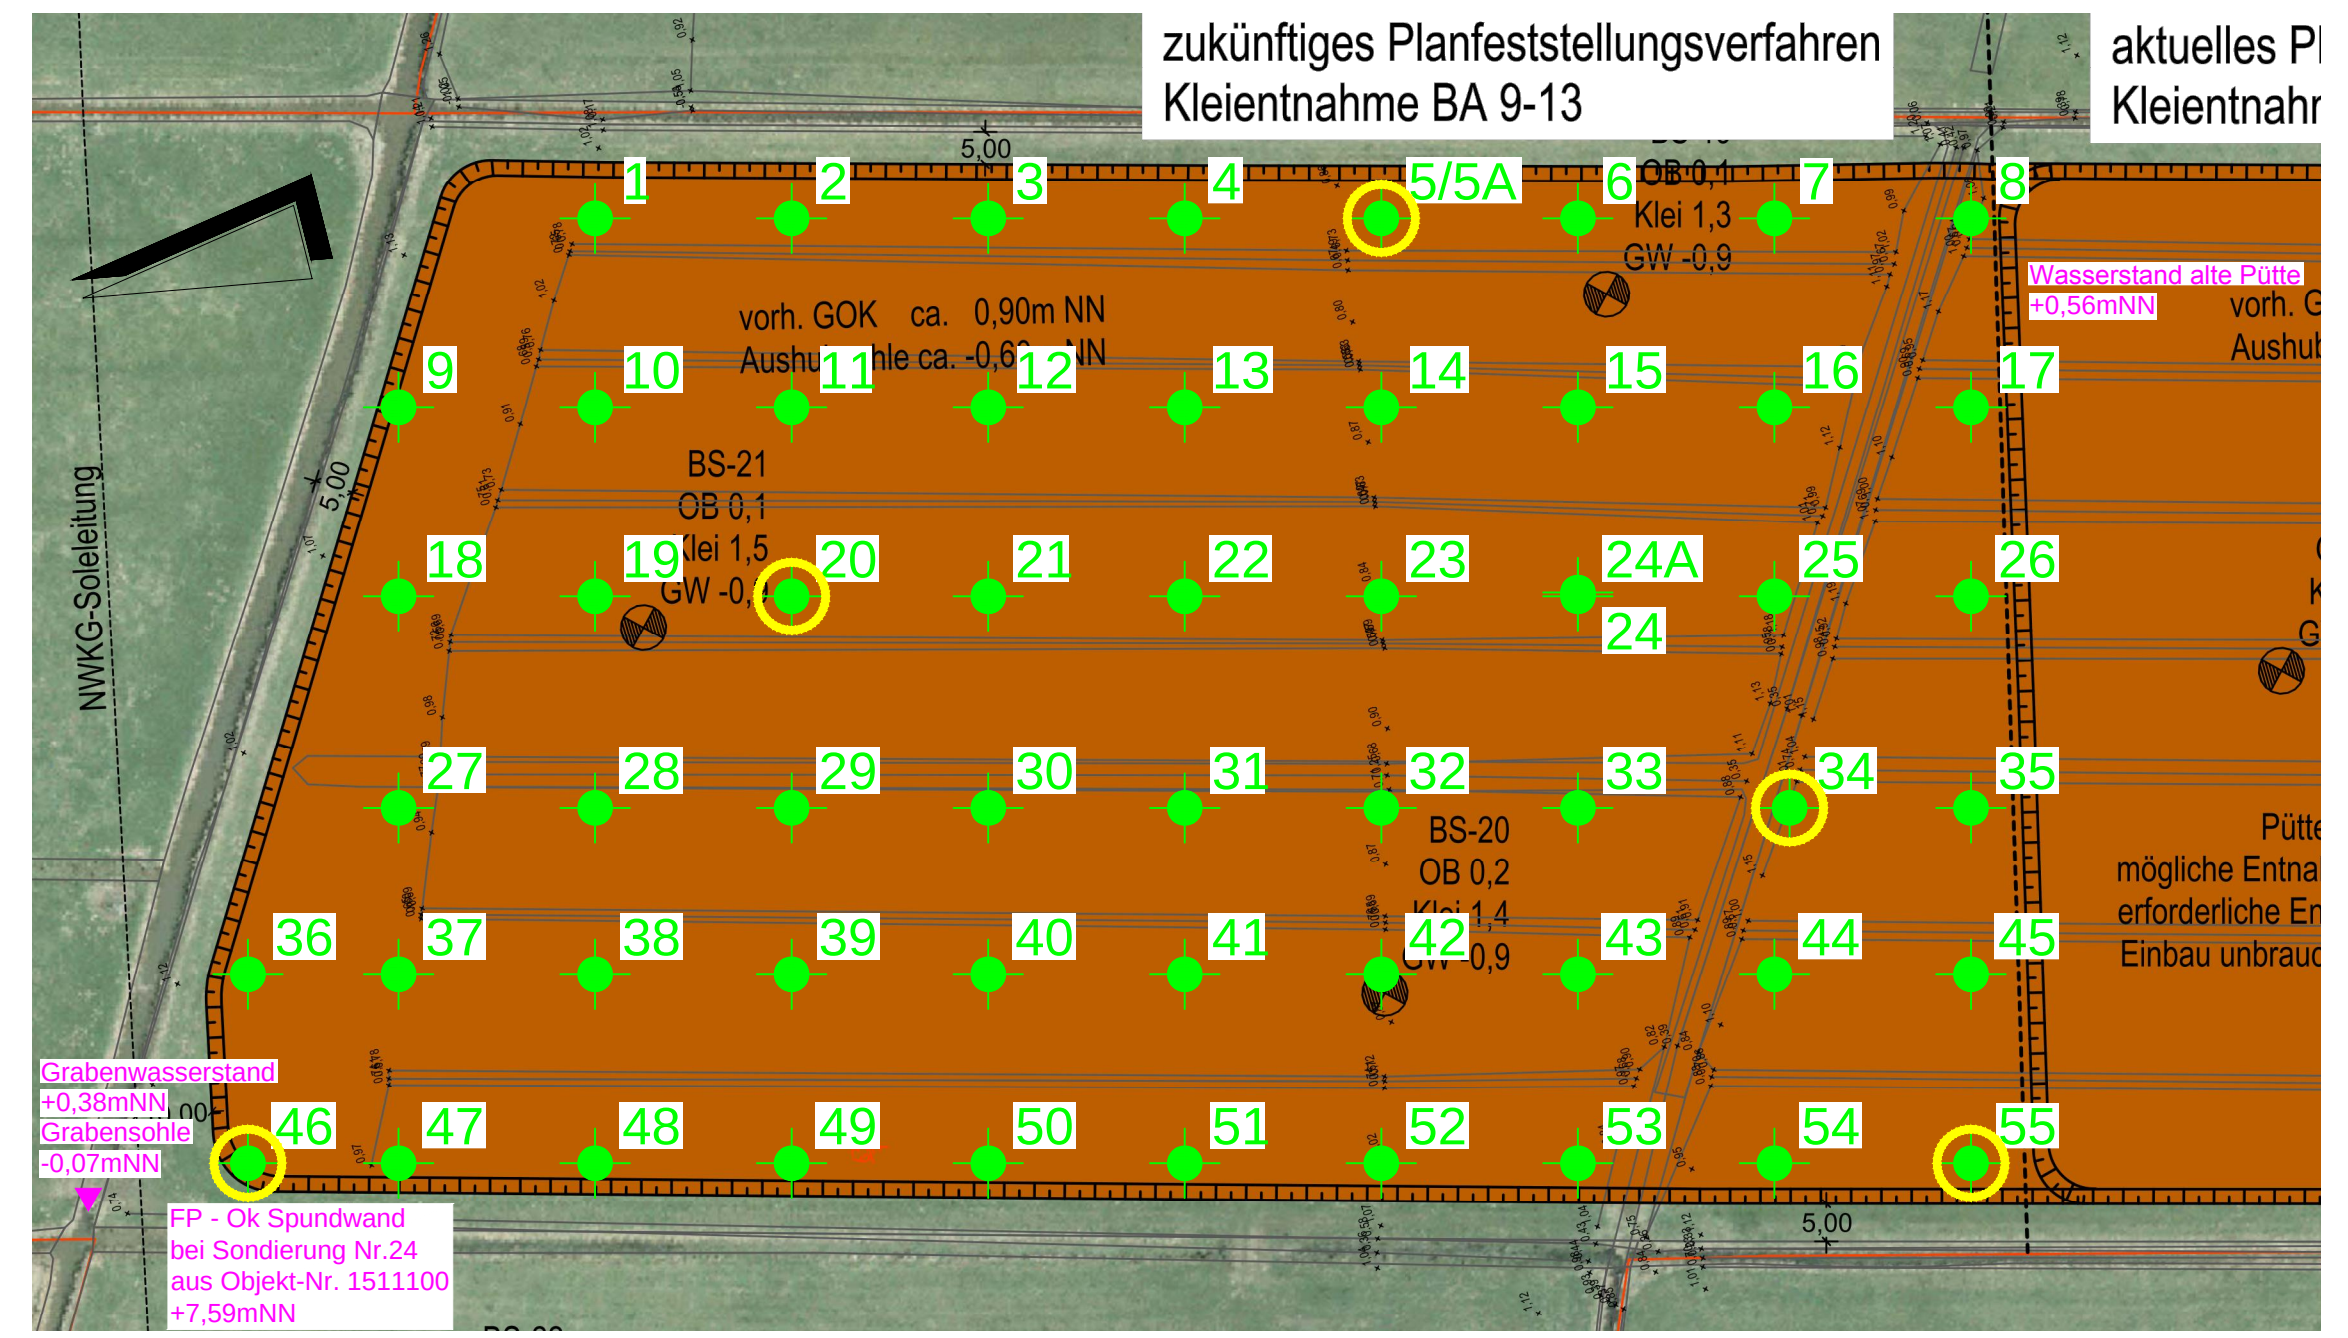


Plangrundlage erhalten vom
Bremischen Deichverband
am rechten Weserufer
am 16.03.2015

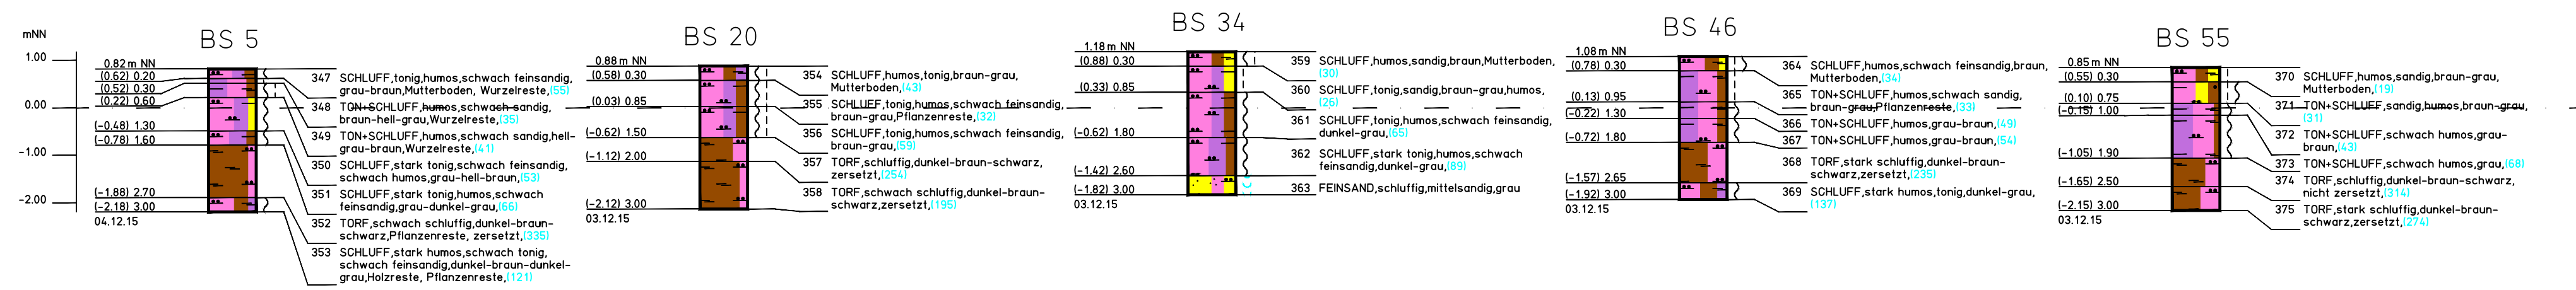

Lageplan M. 1.1000

Zeichenerklärung

Untersuchungsstellen

- BS Bohrung
- DPL Sondierbohrung
- DPH leichte Rammsondierung
- DS schwere Rammsondierung
- Sch Drucksondierung (CPT-E)
- Sch Schürfe
- PDV Plattendruckversuch
- UP ungestörte Probe
- ★ Darstellung auf dieser Anlage
- ★ Darstellung auf einer anderen Anlage

Nebenanteile

schwach (<15%) stark (>30%)

Beimengungen:

schwach (<15%) mittel (15-30%) stark (>30%) Auffüllung aus natürlichem Boden Auffüllung aus mit Abfallprodukten

Konsistenz

breiig weich steif
halbfest fest naß

Wassergehalt

Wn = % (15)

Sonderprobe

P1 (0,42) 4,00

Proben Nr. P1 (2,3,...) aus 4,00m Tiefe = (0,42m NN bzw. FP)

Grundwasser

▼ (2,62) 1,80 (Datum) Grundwasser in 1,80m unter Gelände (2,62m NN bzw. FP) angebohrt am(Datum)

▼ (2,65) 1,77 (Datum) Grundwasser nach Beendigung der Bohrung in 1,77m unter Gelände (2,65m NN bzw. FP) am(Datum)

▼ (2,70) 1,72 (Datum) Ruhewasserstand in einem ausgebauten Bohrfloch in 1,72m unter Gelände (2,70m NN bzw. FP) am(Datum)

▼ (2,70) 1,72 (Zeit) Anstieg des Grundwassers in einem ausgebauten Bohrfloch auf 1,72m unter Gelände (2,70m NN bzw. FP) in(Zeit) Stunden am(Datum)

▲ (1,60) 2,82 (Datum) Grundwasser in 2,82m unter Gelände (1,60m NN bzw. FP) angebohrt

Gründungssohle GS
Aushubsohle AS

GRUNDBAULABOR BREMEN
INGENIEURGESELLSCHAFT
FÜR GEOTECHNIK MBH
KLEINER ORT 2 · 28357 BREMEN

Auftrag: Brem. Deichverband am rechten Weserufer
Bauwerk: Kleientnahme BA 9-13
Ort: Bremen-Lesum, Lesumbroker Landstraße

ObjNr. 1511101
M 1 : 100
Gez. Ian
Anl. 2.1.2

Sondierbohrungen BS 5,20,34,46,55

Sondierungen
Grundbaulabor Bremen
03.12.- 04.12.2015