


O:\15111101\cad\111101\lageplan - Abbautiefen.dwg, Layout1, 19.04.2016 12:16:14, lan, 1:1

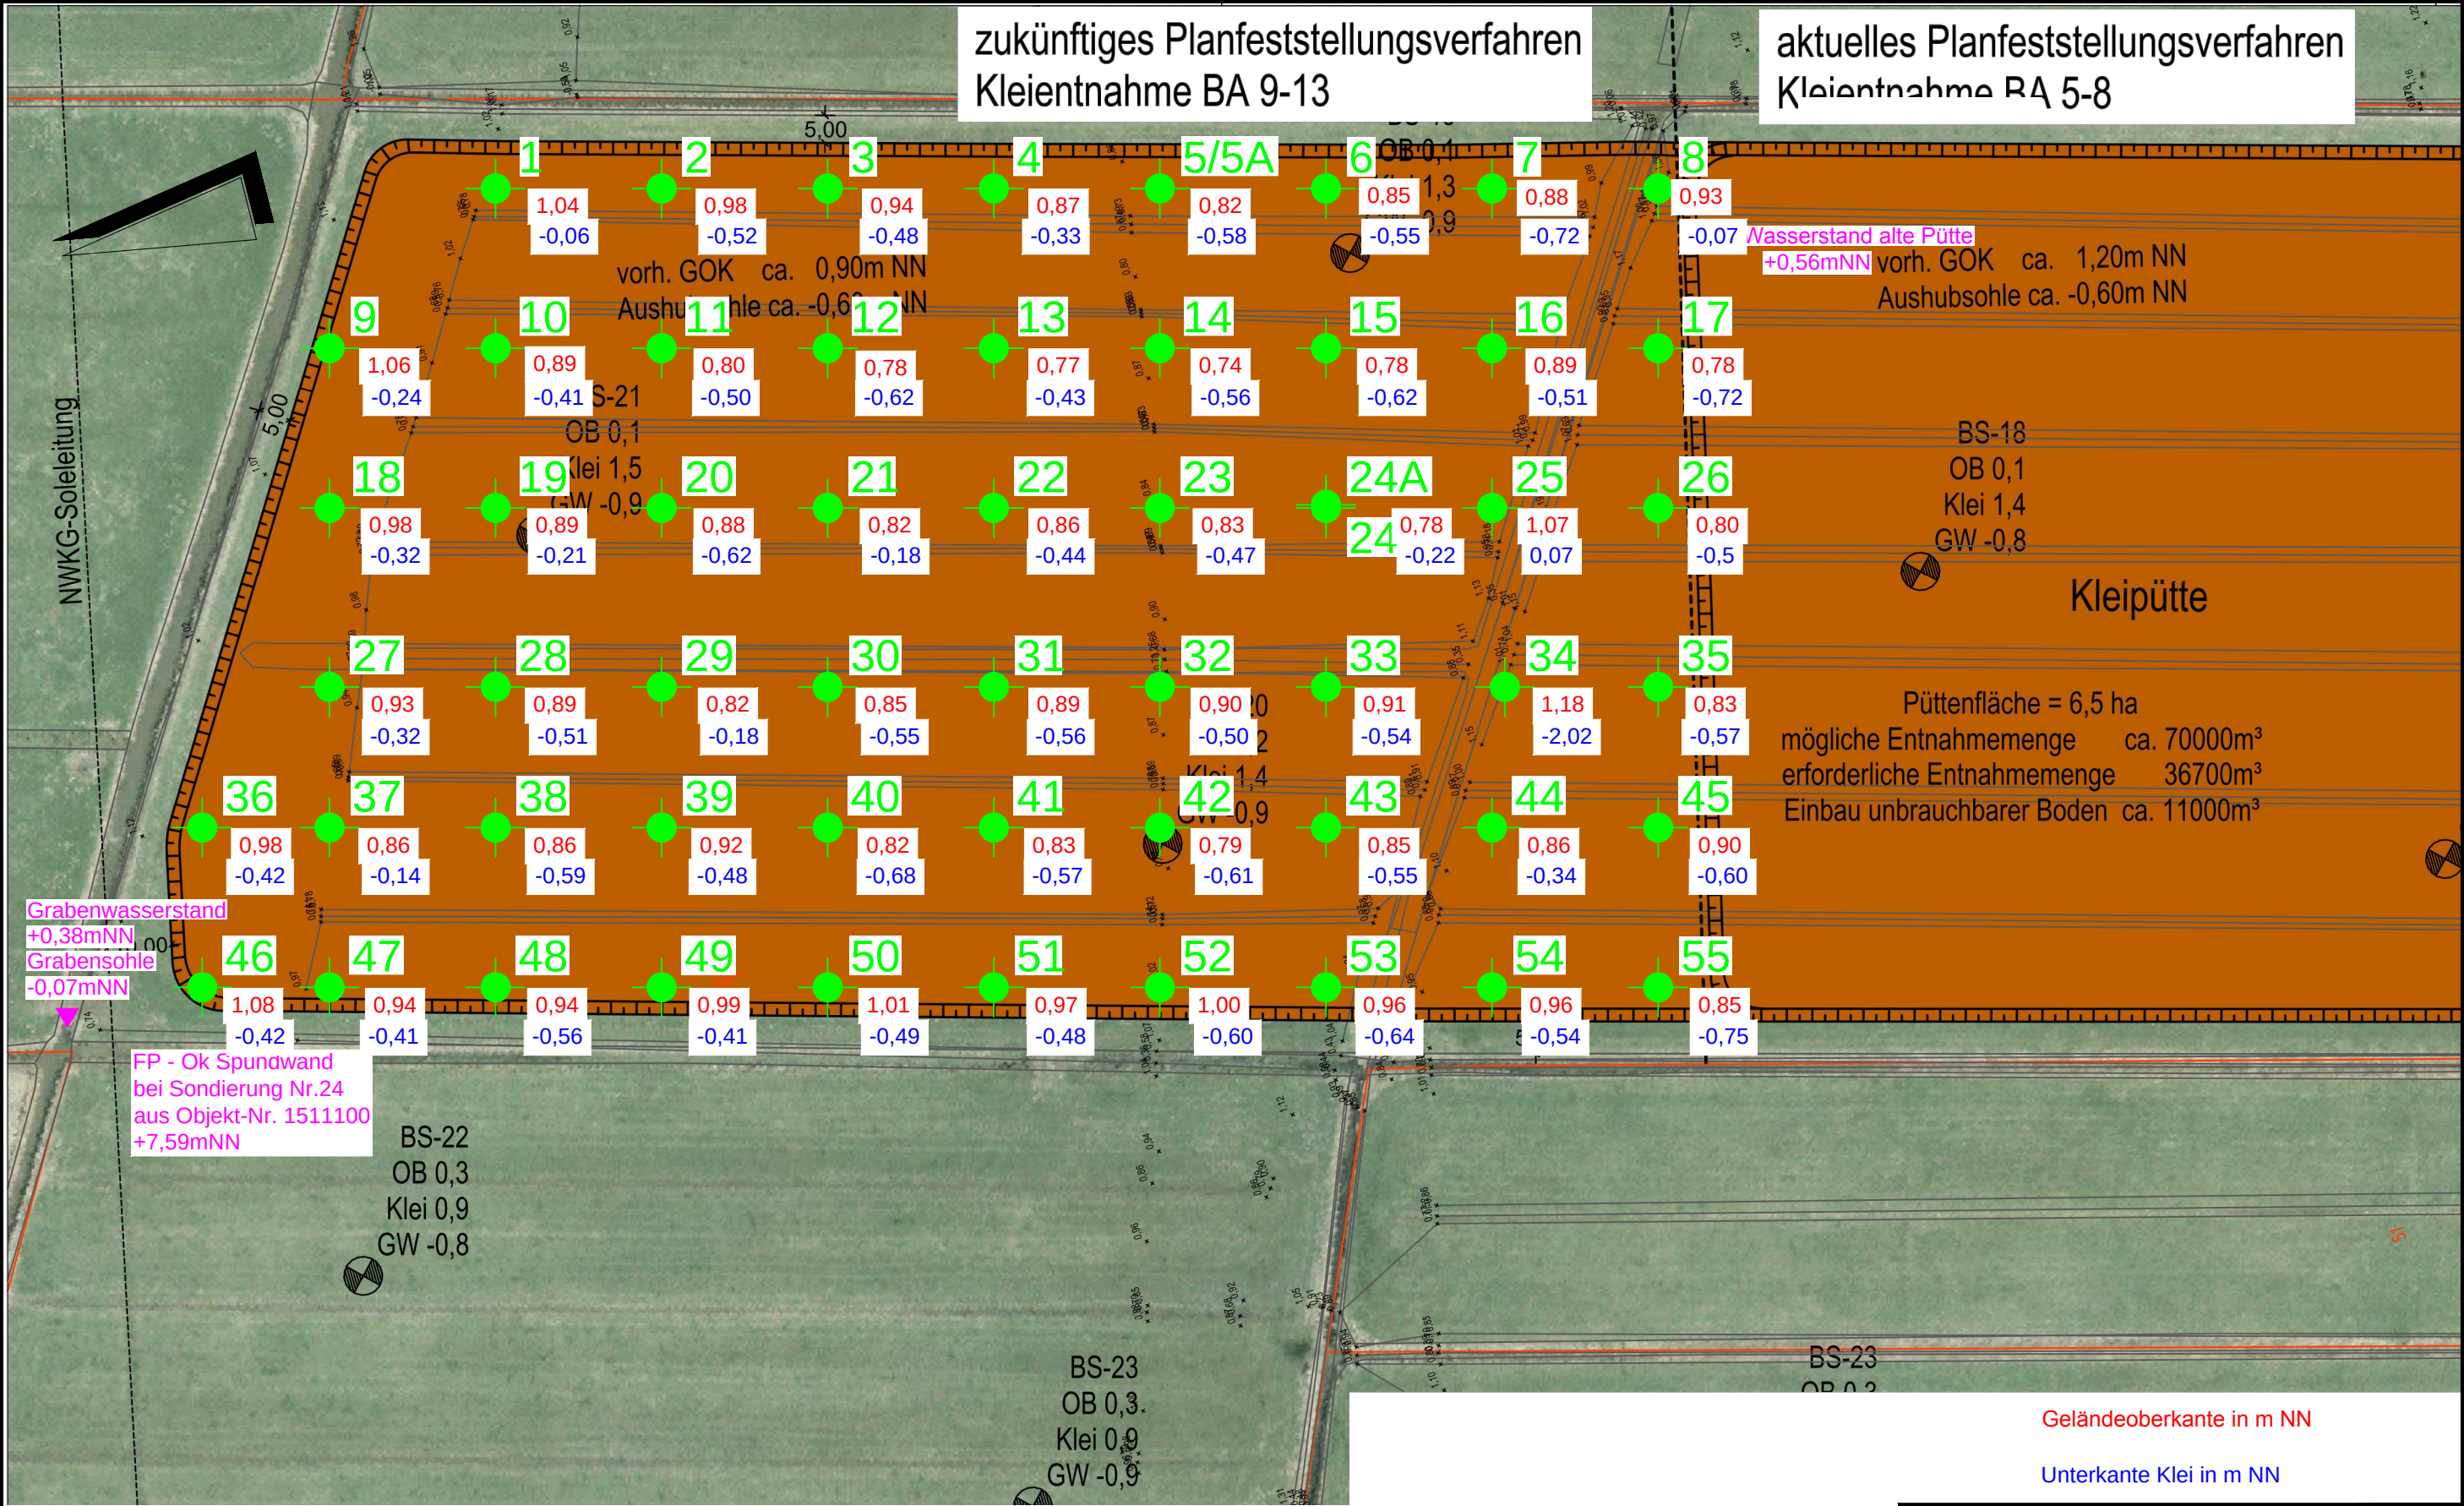

 GRUNDBAULABOR BREMEN INGENIEURGESELLSCHAFT FÜR GEOTECHNIK MBH KLEINER ORT 2 - 28357 BREMEN	
Bauherr: Brem. Deichverband a.r.W.	Obj.Nr.1511101
Bauwerk: Bodengewinnung Kleipütte	M 1:1000
Ort: HB, Lesumbroker Landstr.	Gez. lan
Geländehöhen und Unterkannte Klei	Anl. 4.2

O:\15111101\cad\111101\lageplan - Abbautiefen.dwg