


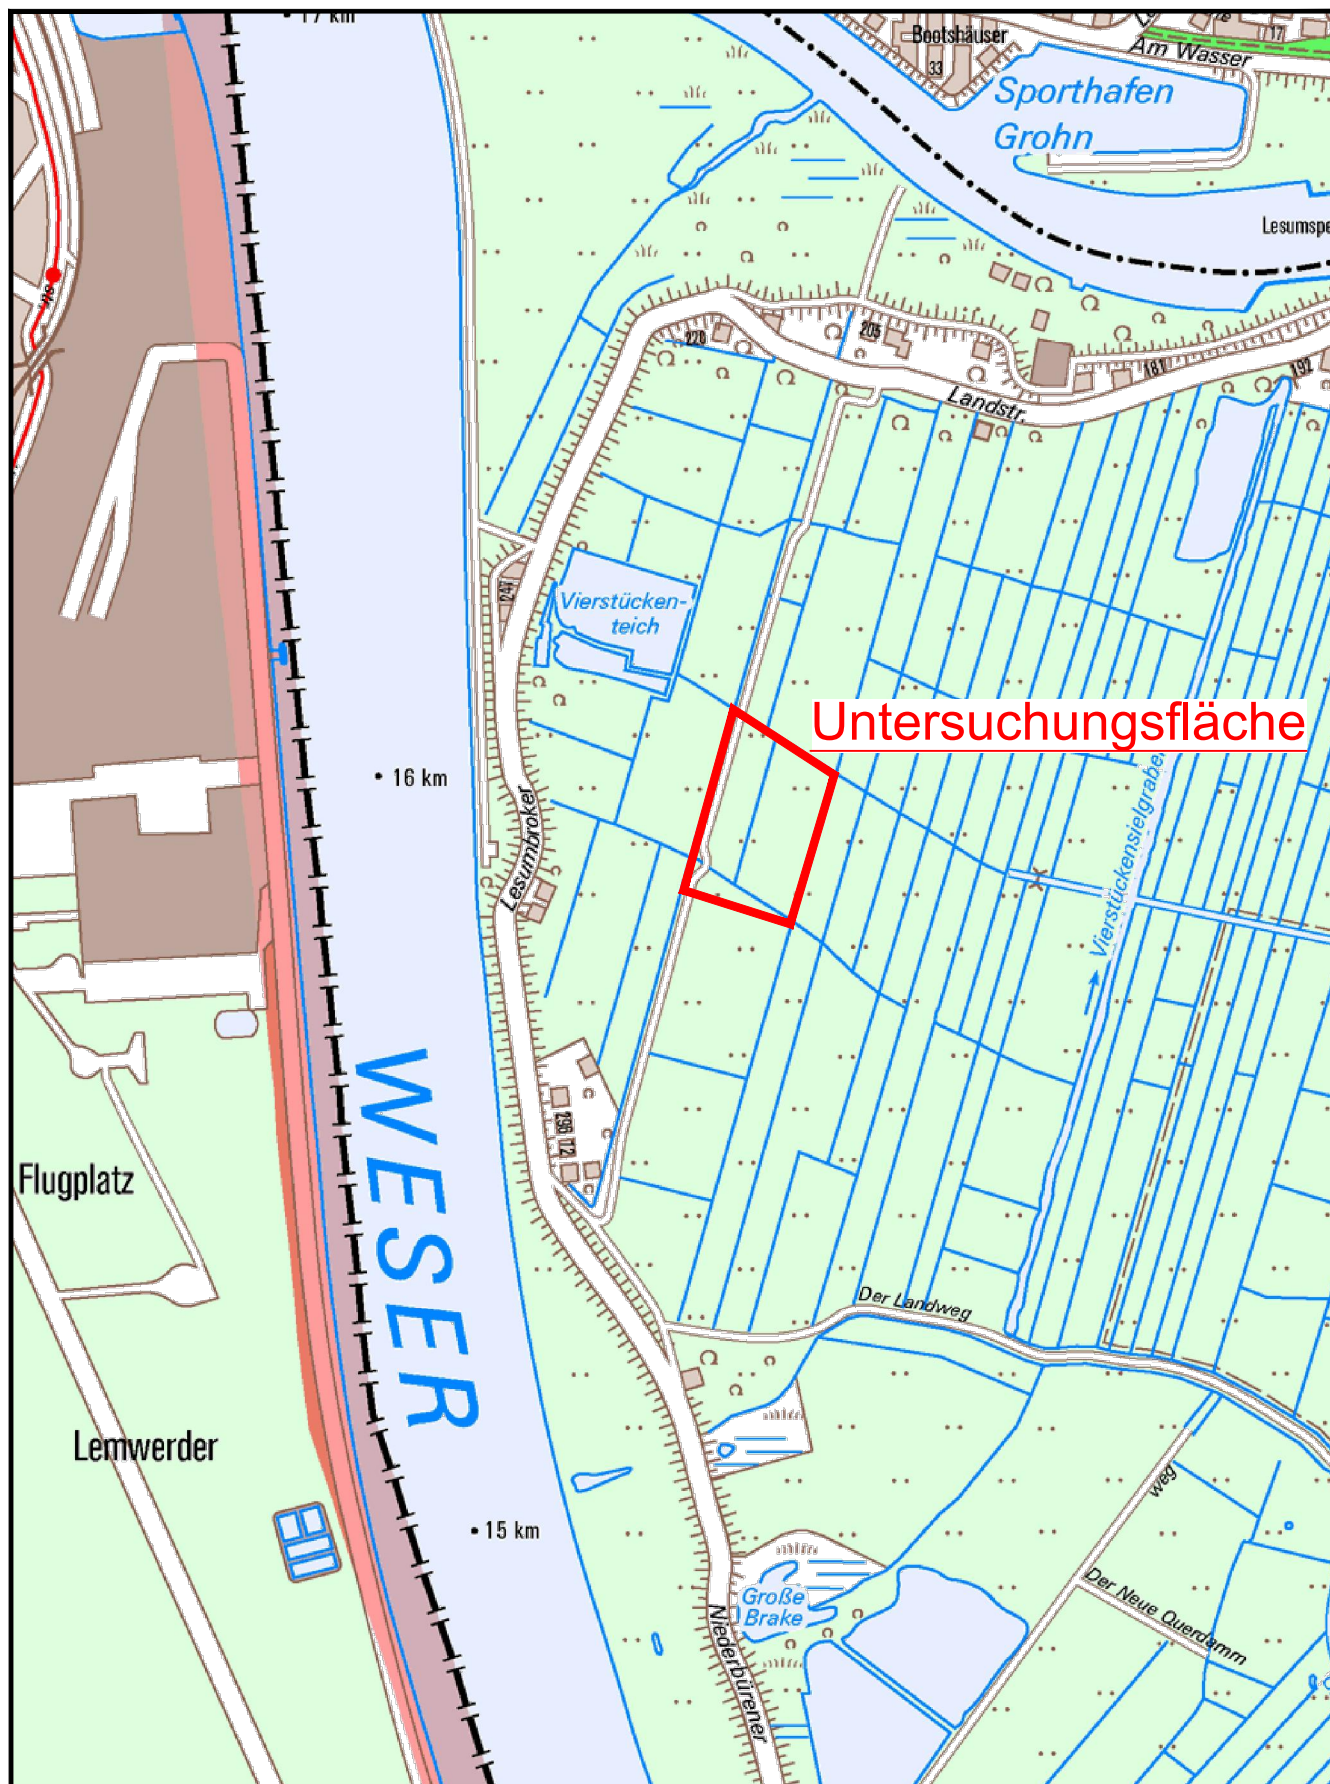

GRUNDBAULABOR BREMEN
INGENIEURGESELLSCHAFT
FÜR GEOTECHNIK MBH
KLEINER ORT 2 - 28357 BREMEN

Auftrag: Bremischer Deichverband am rechten Weserufer

Obj.Nr. 1511101

Bauwerk: Kleientnahme BA 9-13

M 1:10000

Ort: Bremen - Lesum, Lesumbröcker Landstraße

Gez. lan

Lageplan

Anl. 1