
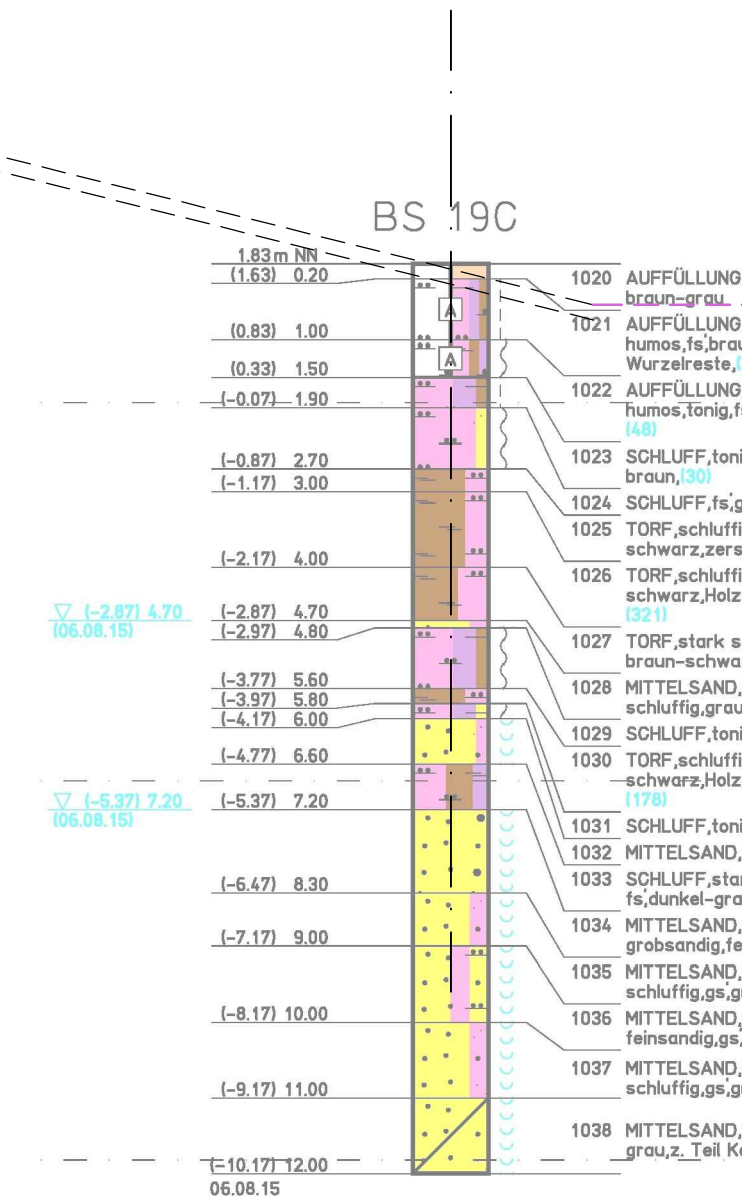


 

Bauvorhaben Generalplan Küstenschütz Deicherhöhung Bremen-Werderland Abschnitte 9, 10, 11 + 13
--

Auftraggeber  Bremischer Deichverband am rechten Weserufer Am Lehester Deich 149 28357 Bremen	
--	--

Entwurfsbearbeitung planungsgruppe grün	planungsgruppe grün gmbh Freiraumplanung Umweltplanung		Datum Zeichen	
	28203 bremen rembertstraße 30 tel 0421/ 33752-0 fax 0421/ 33752-33 mail bremen@pgg.de		bearbeitet 04.08.2016 Ba, Si	
	26939 ovelgönne klein-zetel 22 tel 04737/ 8113-0 fax 04737/ 8113-29 mail frischeschenmoor@pgg.de		gezeichnet 30.08.2016 Br, Si	
			Bremen, den	

Teilvorhaben Variantenuntersuchung Deichabschnitt 9 Vorentwurf	Plan-Nr: 2.2.4 P 2646
Planbezeichnung Querprofil P7 - Variante 1	Maßstab: 1: 100 

Freigabe Bauherr	
------------------	--