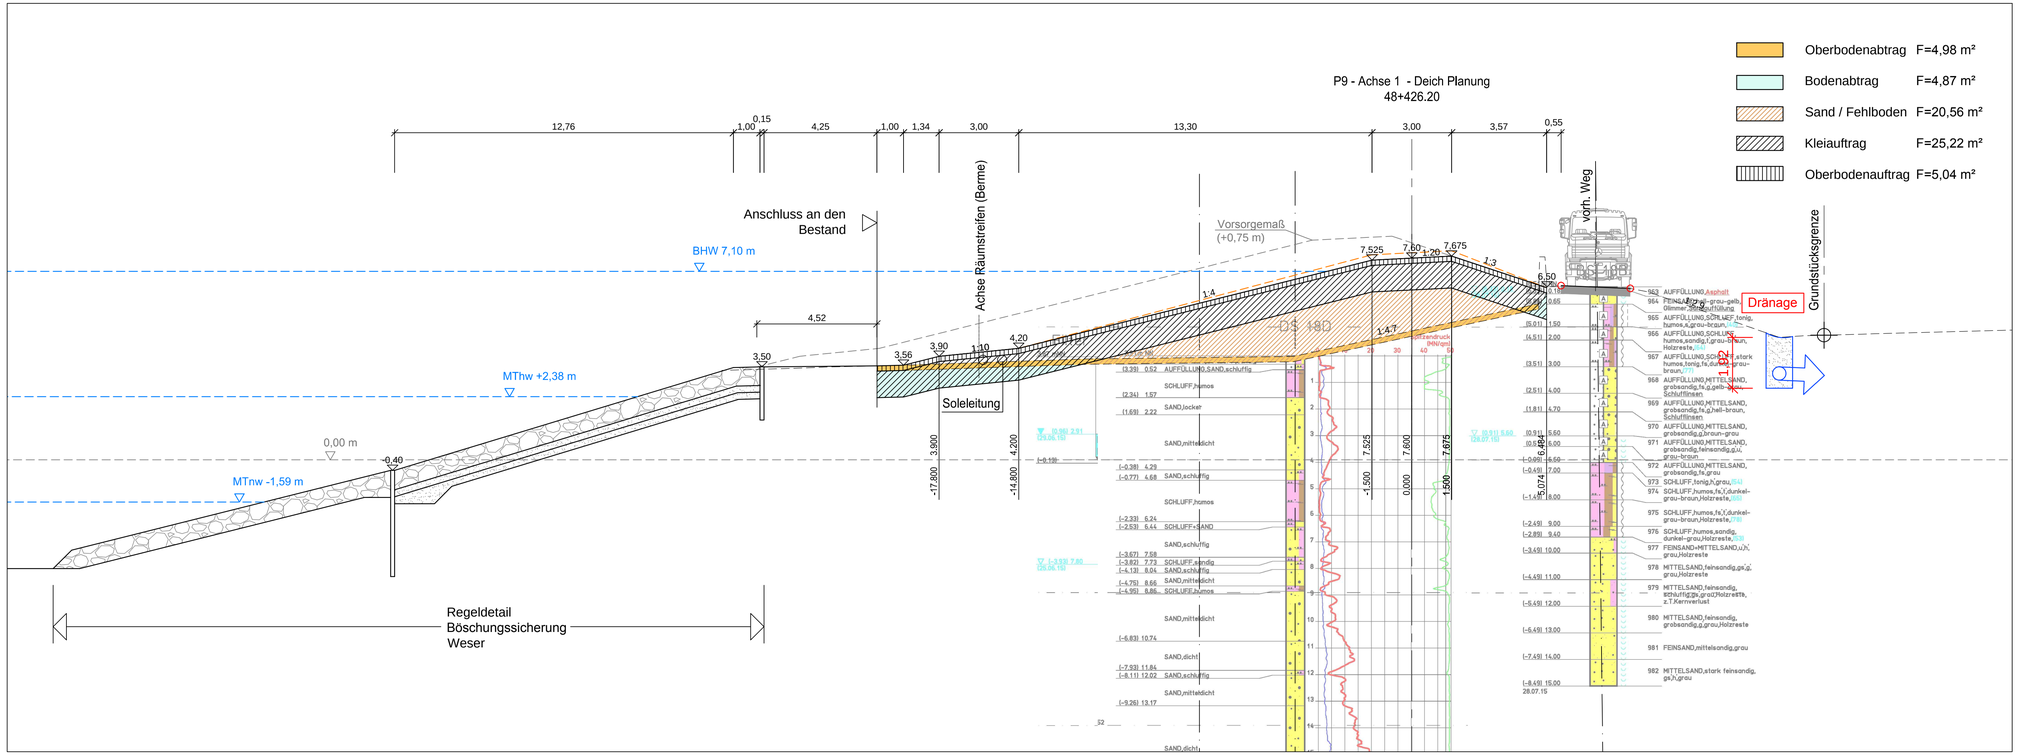

OK Bestandsgelände

Überhöhung neuer Deichkörper

Nr.	Art der Änderung	Datum	Zeichen

Bauvorhaben

Generalplan Küstenschütz Deicherhöhung Bremen-Werderland

Abschnitte 9, 10, 11 + 13

Auftraggeber

Bremischer Deichverband am rechten Weserufer
Am Lehester Deich 149
28357 Bremen

Entwurfsbearbeitung

planungsgruppe grün

planungsgruppe grün gmbh
Freiraumplanung I Umweltplanung

28203 bremen
rembertistraße 30
tel 0421/ 33752-0
fax 0421/ 33752-33
mail bremen@pgg.de

26939 ovelgönne
klein-zetel 22
tel 04737/ 8113-0
fax 04737/ 8113-29
mail frieschenmoor@pgg.de

	Datum	Zeichen
bearbeitet	04.08.2016	Ba, Si
gezeichnet	30.08.2016	Br, Si

Bremen, den

Teilvorhaben

Variantenuntersuchung Deichabschnitt 9 Vorentwurf

Plan-Nr: 2.2.8

P 2646

Planbezeichnung

Querprofil P9 - Variante 3

Maßstab: 1: 100

Freigabe Bauherr

q:\2646\cad_plots\2\2_2\2646_2_2_var ab09_schnitte.dwg - P9