


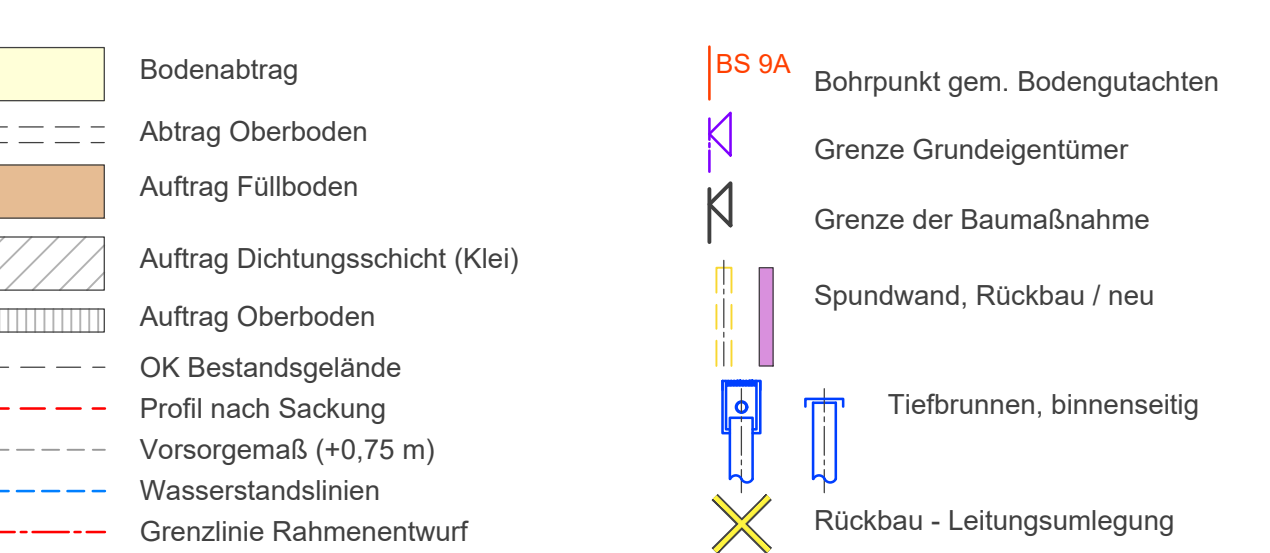

Nr.	Art der Änderung	Datum	Zeichen

Bauvorhaben

Generalplan Küstenschutz Deicherhöhung Bremen-Werderland

Abschnitte 9, 10, 11 + 13

Auftraggeber

 Bremischer Deichverband am rechten Weserufer

Am Lehester Deich 149
28357 Bremen

Bearbeitung planungsgruppe  Rembertistraße 30 28203 Bremen Tel 0421- 699 025-0 Fax 0421- 699 025-99 Mail bremen@pgg.de Internet www.pgg.de	Datum		Zeichen	
	bearbeitet	18.10.2024	Br, Si	
	gezeichnet	18.10.2024	Br, Si, AF	
		Bremen, den 24.10.2024 gez. Baritz		

Teilvorhaben Genehmigungsplanung Abschnitt 10	Projektnr. P 2646
---	----------------------

Planbezeichnung Querprofil Deich P11 km 48+710,26	Plan-Nr. 3.3.11
	Index -

Freigabe Bauherr

Maßstab

1: 100

N

