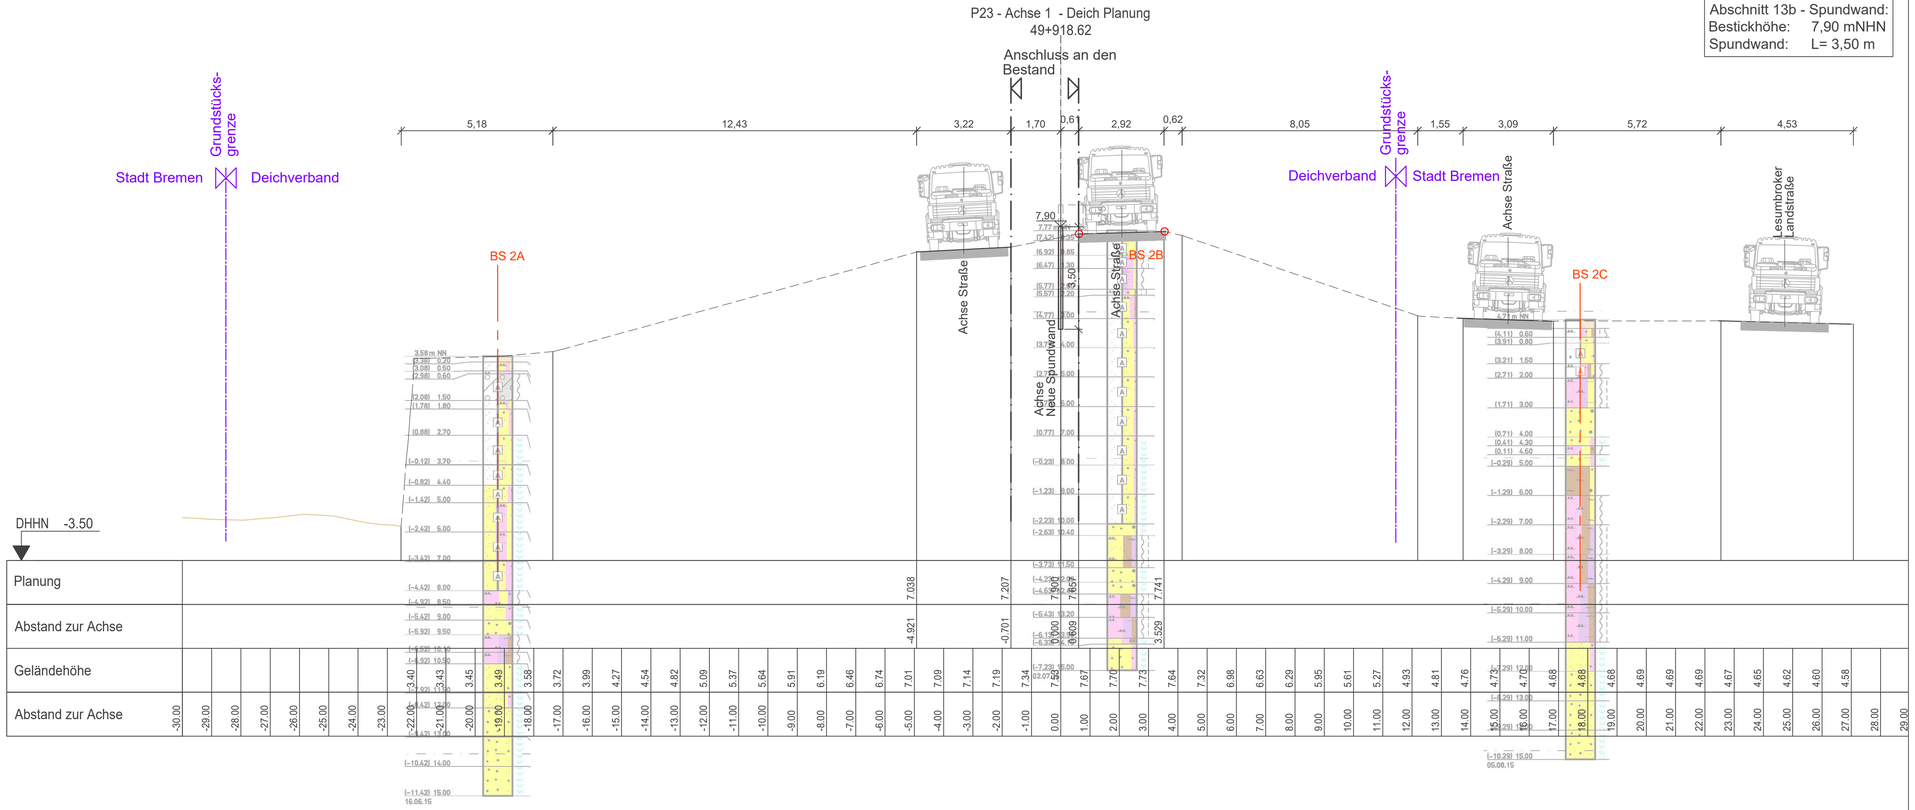

Bodenabtrag
Abtrag Oberboden
Auftrag Füllboden
Auftrag Dichtungsschicht (Klei)
Auftrag Oberboden
OK Bestandsgelände
Profil nach Sackung
Vorsorgemaß (+0,75 m)
Wasserstandslinien
Grenzlinie Rahmenentwurf

BS 9A Bohrpunkt gem. Bodengutachten
Grenze Grundeigentümer
Grenze der Baumaßnahme
Spundwand, Rückbau / neu
Tiefbrunnen, binnenseitig
Rückbau - Leitungsumlegung

Nr.	Art der Änderung	Datum	Zeichen

Bauvorhaben

Generalplan Küstenschutz Deicherhöhung Bremen-Werderland

Abschnitte 9, 10, 11 + 13

Auftraggeber

Bremischer Deichverband am rechten Weserufer
Am Lehester Deich 149
28357 Bremen

Bearbeitung

planungsgruppe grün
Rembertistraße 30 I 28203 Bremen
Tel 0421- 699 025-0 I Fax 0421- 699 025-99
Mail bremen@pgg.de I Internet www.pgg.de

	Datum	Zeichen
bearbeitet	18.10.2024	Br, Si
gezeichnet	18.10.2024	Br, Si, AF

Bremen, den 24.10.2024
gez. Baritz

Teilvorhaben
Genehmigungsplanung
Abschnitt 13

Projektnr. P 2646

Planbezeichnung
Querprofil Deich P23
km 49+918,62

Plan-Nr. 3.3.23
Index -

Freigabe Bauherr

Maßstab 1: 100

q:\2646\cad_plots\4\4_2\2646_4_2_schnitte_02.dwg - P23