P19-1 - Achse 1 - Deich Planung
49+448.14

Bohrungen Profil 7

Gelände WInklerwerft

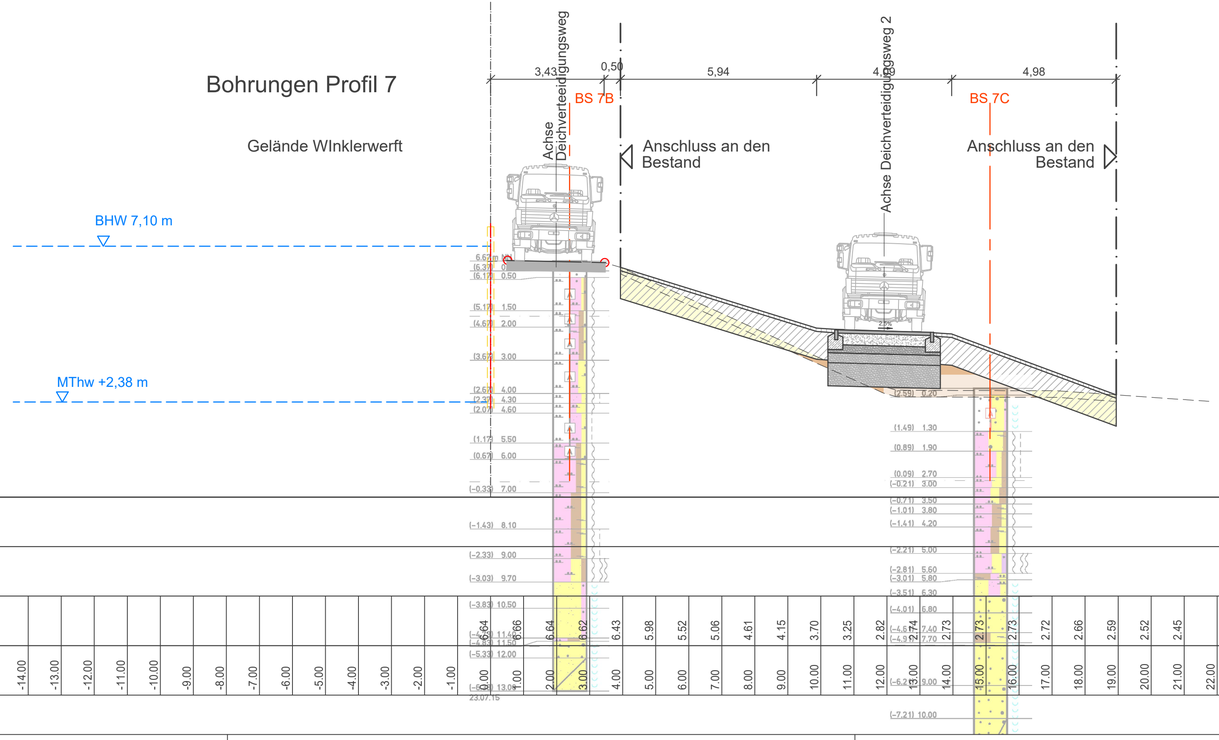

Planung	
Abstand zur Achse	
Geländehöhe	6.64 6.66 6.64 6.62 6.43 5.98 5.52 5.06 4.61 4.15 3.70 3.25 2.82 2.73 2.73 2.73 2.72 2.66 2.59 2.52 2.45
Abstand zur Achse	-20.00 -19.00 -18.00 -17.00 -16.00 -15.00 -14.00 -13.00 -12.00 -11.00 -10.00 -9.00 -8.00 -7.00 -6.00 -5.00 -4.00 -3.00 -2.00 -1.00 0.00 1.00 2.00 3.00 4.00 5.00 6.00 7.00 8.00 9.00 10.00 11.00 12.00 13.00 14.00 15.00 16.00 17.00 18.00 19.00 20.00 21.00 22.00 23.00 24.00 25.00 26.00 27.00 28.00 29.00

Bodenabtrag
Abtrag Oberboden
Auftrag Füllboden
Auftrag Dichtungsschicht (Klei)
Auftrag Oberboden
OK Bestandsgelände
Profil nach Sackung
Vorsorgemaß (+0,75 m)
Wasserstandslinien
Grenzlinie Rahmenentwurf

BS 9A Bohrpunkt gem. Bodengutachten
Grenze Grundeigentümer
Grenze der Baumaßnahme
Spundwand, Rückbau / neu
Tiefbrunnen, binnenseitig
Rückbau - Leitungsumlegung

Nr.	Art der Änderung	Datum	Zeichen

Bauvorhaben

Generalplan Küstenschutz
Deicherhöhung Bremen-Werderland

Abschnitte 9, 10, 11 + 13

Auftraggeber

Bremischer Deichverband am rechten Weserufer
Am Lehester Deich 149
28357 Bremen

Bearbeitung

planungsgruppe grün
Rembertistraße 30 I 28203 Bremen
Tel 0421- 699 025-0 I Fax 0421- 699 025-99
Mail bremen@pgg.de I Internet www.pgg.de

	Datum	Zeichen
bearbeitet	18.10.2024	Br, Si
gezeichnet	18.10.2024	Br, Si, AF

Bremen, den 24.10.2024
gez. Baritz

Teilvorhaben
Genehmigungsplanung
Abschnitt 12

Projektnr. P 2646

Planbezeichnung
Querprofil Deich P19-1
km 49+448,14

Plan-Nr. 3.3.31
Index -

Freigabe Bauherr

Maßstab 1: 100

q:\2646\cad_plots\4\4_2\2646_4_2_schnitte_02.dwg - P19-1