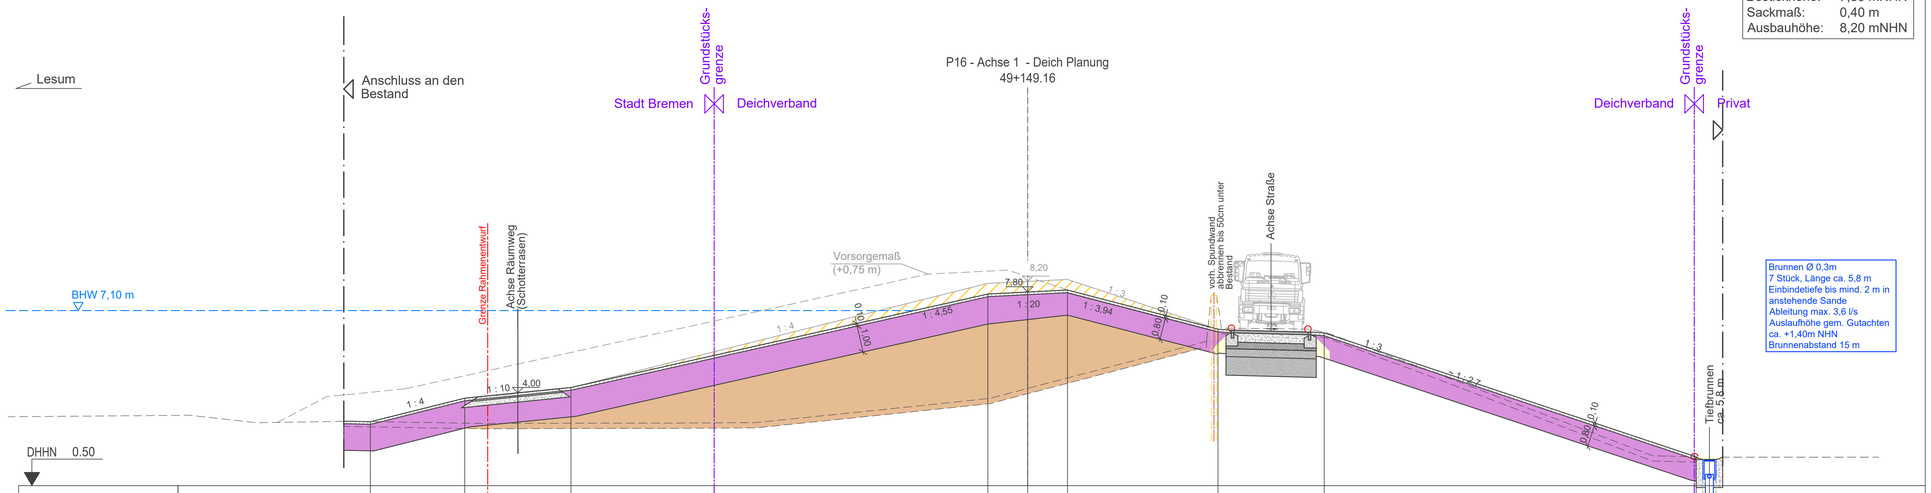
Abschnitt 11a - Erddeich:
Bestickhöhe: 7,80 mNHN
Sackmaß: 0,40 m
Ausbauhöhe: 8,20 mNHN
Lesum
Anschluss an den Bestand
Grundstücks-grenze
Stadt Bremen
Deichverband
P16 - Achse 1 - Deich Planung
49+149.16
Grundstücks-grenze
Deichverband
Privat
Grenze Rahmenentwurf
Achse Räumweg (Schotterrasen)
Vorsorgemaß (+0,75 m)
8,20
7,80
BHW 7,10 m
1 : 4
1 : 10
4,00
1 : 4
1 : 4,55
1 : 20
1 : 3,04
1 : 3
vorh. Spundwand abbrennen bis 50cm unter Bestand
Achse Straße
1 : 3
1 : 2,7
Tiefbrunnen ca. 5,8 m
Brunnen Ø 0,3m
7 Stück, Länge ca. 5,8 m
Einbindetiefe bis mind. 2 m in anstehende Sande
Ableitung max. 3,6 l/s
Auslaufhöhe gem. Gutachten ca. +1,40m NHN
Brunnenabstand 15 m
DHHN 0.50

| | | |