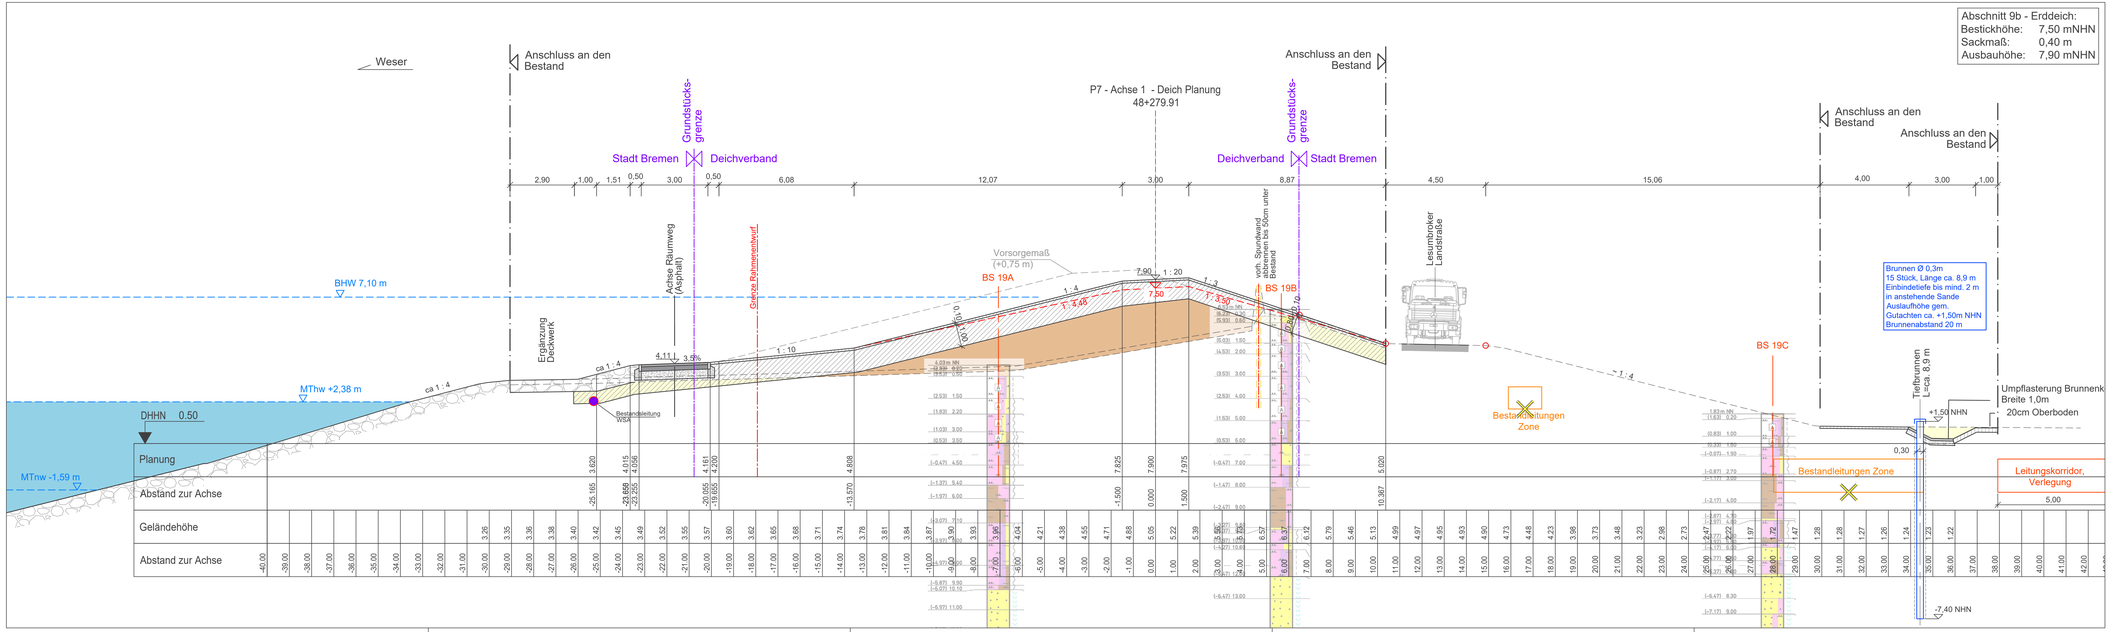

- Bodenabtrag
- Abtrag Oberboden
- Auftrag Füllboden
- Auftrag Dichtungsschicht (Klei)
- Auftrag Oberboden
- OK Bestandsgelände
- Profil nach Sackung
- Vorsorgemaß (+0,75 m)
- Wasserstandslinien
- Grenzlinie Rahmenentwurf
- BS 9A Bohrpunkt gem. Bodengutachten
- Grenze Grundeigentümer
- Grenze der Baumaßnahme
- Spundwand, Rückbau / neu
- Tiefbrunnen, binnenseitig
- Rückbau - Leitungsumlegung

Nr.	Art der Änderung	Datum	Zeichen

Bauvorhaben

Generalplan Küstenschutz Deicherhöhung Bremen-Werderland

Abschnitte 9, 10, 11 + 13

Auftraggeber

Bremischer Deichverband am rechten Weserufer
Am Lehester Deich 149
28357 Bremen

Bearbeitung

planungsgruppe grün
Rembertistraße 30 I 28203 Bremen
Tel 0421- 699 025-0 I Fax 0421- 699 025-99
Mail bremen@pgg.de I Internet www.pgg.de

	Datum	Zeichen
bearbeitet	18.10.2024	Br, Si
gezeichnet	18.10.2024	Br, Si, AF

Bremen, den 24.10.2024
gez. Bartz

Teilvorhaben

Genehmigungsplanung Abschnitt 9

Planbezeichnung

Querprofil Deich P7

km 48+279,91

Freigabe Bauherr

Projektnr.	P 2646
Plan-Nr.	3.3.7
Index	-
Maßstab	1: 100

N

q:\2646\cad_plots\4\4_2\2646_4_2_schnitte_02.dwg - P07