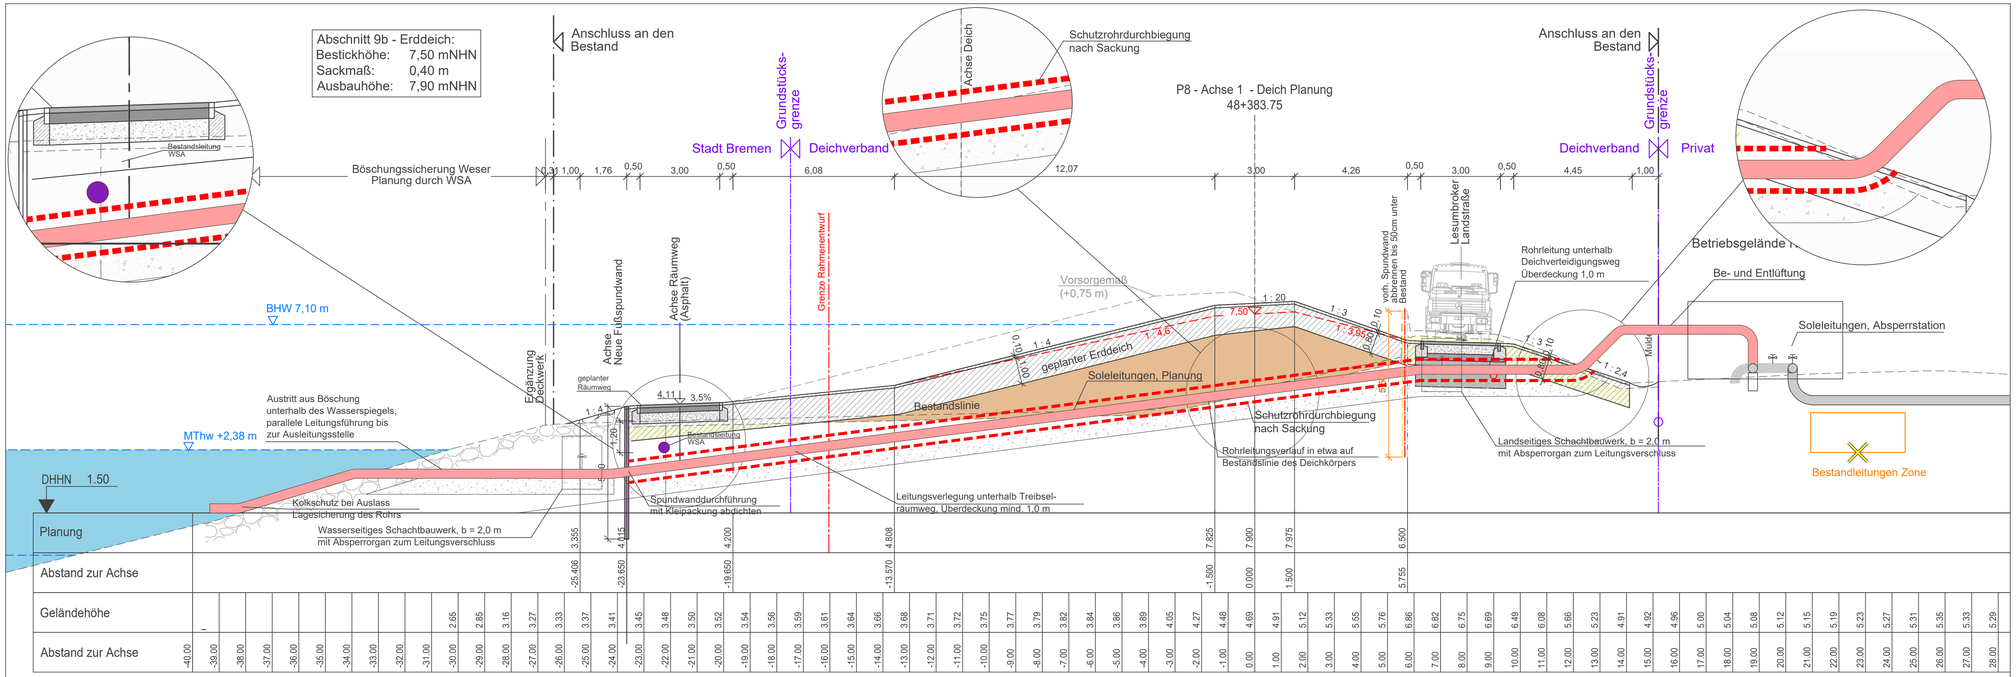

- Bodenabtrag
- Abtrag Oberboden
- Auftrag Füllboden
- Auftrag Dichtungsschicht (Klei)
- Auftrag Oberboden
- OK Bestandsgelände
- Profil nach Sackung
- Vorsorgemaß (+0,75 m)
- Wasserstandslinien
- Grenzlinie Rahmenentwurf
- BS 9A Bohrpunkt gem. Bodengutachten
- Grenze Grundeigentümer
- Grenze der Baumaßnahme
- Spundwand, Rückbau / neu
- Tiefbrunnen, binnenseitig
- Rückbau - Leitungsumlegung

Nr.	Art der Änderung	Datum	Zeichen

Bauvorhaben

Generalplan Küstenschutz Deicherhöhung Bremen-Werderland

Abschnitte 9, 10, 11 + 13

Auftraggeber

Bremischer Deichverband am rechten Weserufer
Am Lehester Deich 149
28357 Bremen

Bearbeitung

planungsgruppe grün
Rembertistraße 30 I 28203 Bremen
Tel 0421- 699 025-0 I Fax 0421- 699 025-99
Mail bremen@pgg.de I Internet www.pgg.de

	Datum	Zeichen
bearbeitet	18.10.2024	Br, Si
gezeichnet	18.10.2024	Br,Si RK,AF

Bremen, den 24.10.2024
gez. Baritz

Teilvorhaben
Genehmigungsplanung
Abschnitt 9 - Planung Soleleitung

Projektnr. P 2646

Planbezeichnung
Querprofil Deich P8
km 48+383,75

Plan-Nr. 3.3.8
Index -

Freigabe Bauherr

Maßstab 1: 100

q:\2646\cad_plots\4\4_2\2646_4_2_schnitte_02.dwg - P08-SOLELEITUNG