


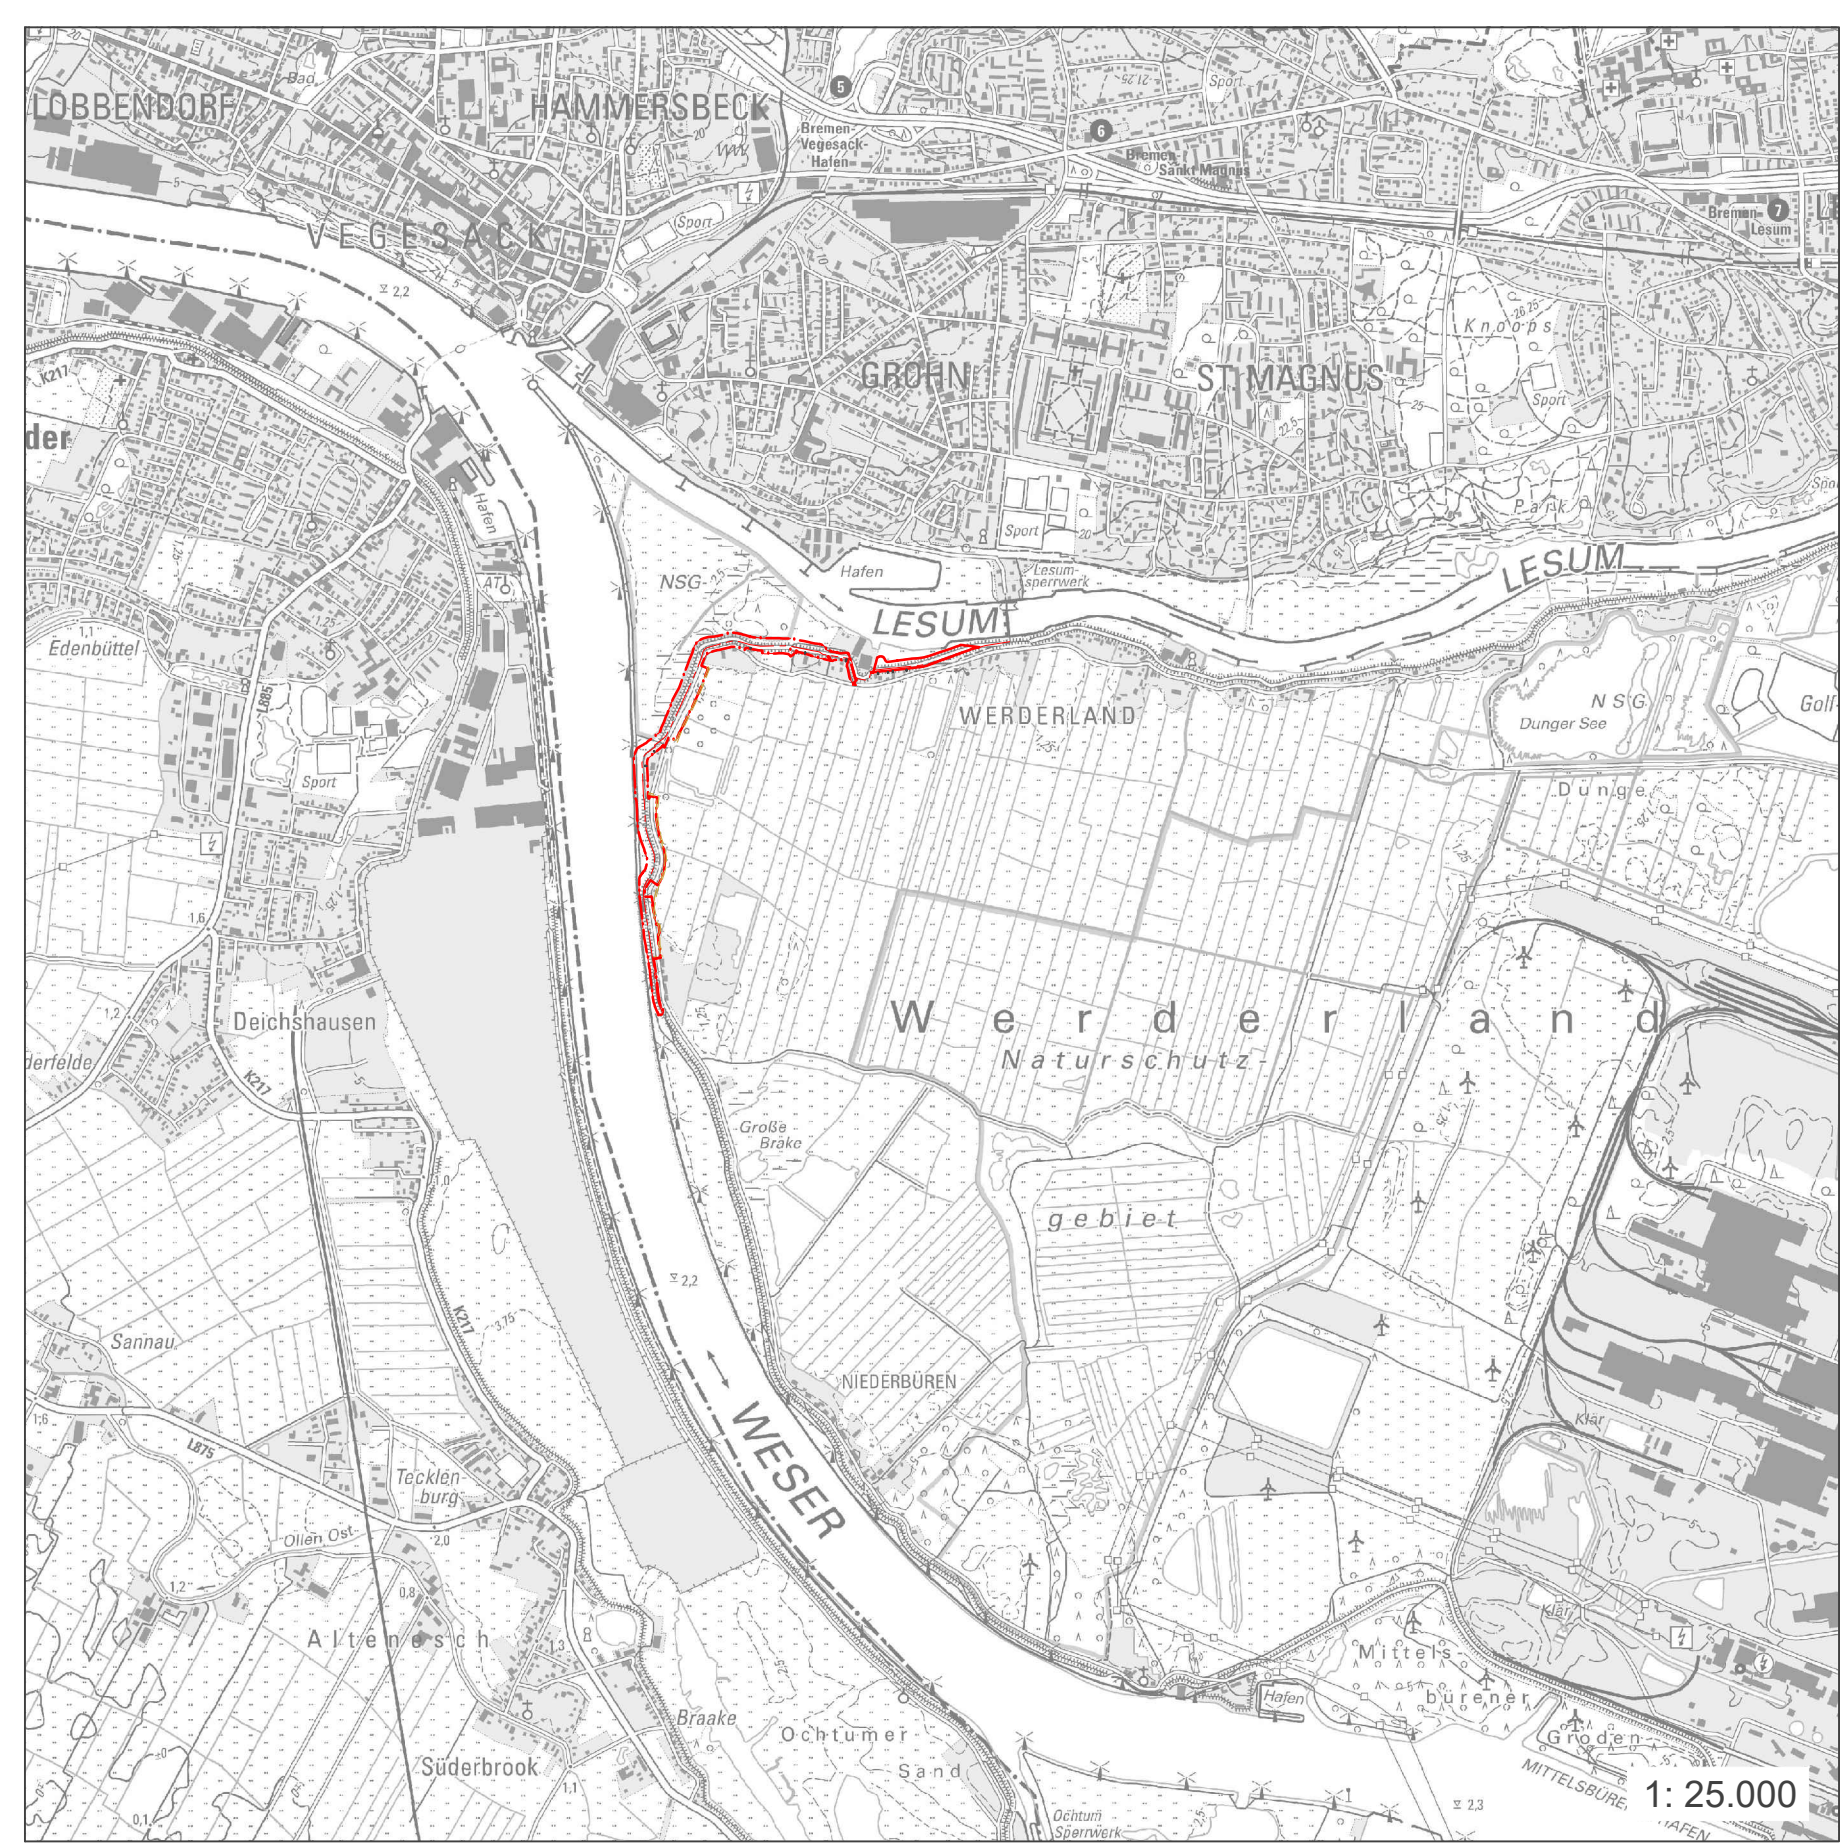

- Legende**
- Bestand**
- Vorland
 - Wohngebäude
 - Wirtschaftsgebäude
 - Uferbefestigung, Deckwerk
 - Deichböschung, Bestand
 - Grenze Naturschutzgebiet
 - Deichlinie Bestand (Achse)
 - neue Deichlinie (Achse)
 - Spundwand, Rückbau
 - Alter Deichfuß, aussen
 - Bestandsleitung
 - Soleleitung
 - km 16
 - Weser-km
 - Flurstücksgrenze
 - Bodenabbaufäche
 - Bodenlager
 - Grenze der Baumaßnahme



Nr.	Art der Änderung	Datum	Zeichen
Bauvorhaben			
Generalplan Küstenschutz			
Deicherhöhung Bremen-Werderland			
Abschnitte 9, 10, 11 + 13			
Auftraggeber			
		Bremischer Deichverband am rechten Weserufer	
		Am Lehester Deich 149 28357 Bremen	
Bearbeitung		Datum	Zeichen
		bearbeitet 31.03.2025	Br, Si
		gezeichnet 31.03.2025	Br, Si
		Bremen, den 31.03.2025	
		gez. Baritz	
Teilvorhaben		Projektnr.	P 2646
Genehmigungsplanung			
Planbezeichnung		Plan-Nr.	3.1.3
Übersichtslageplan - Bestand		Index	-
Freigabe Bauherr		Maßstab	1:2.000