




M 1:50

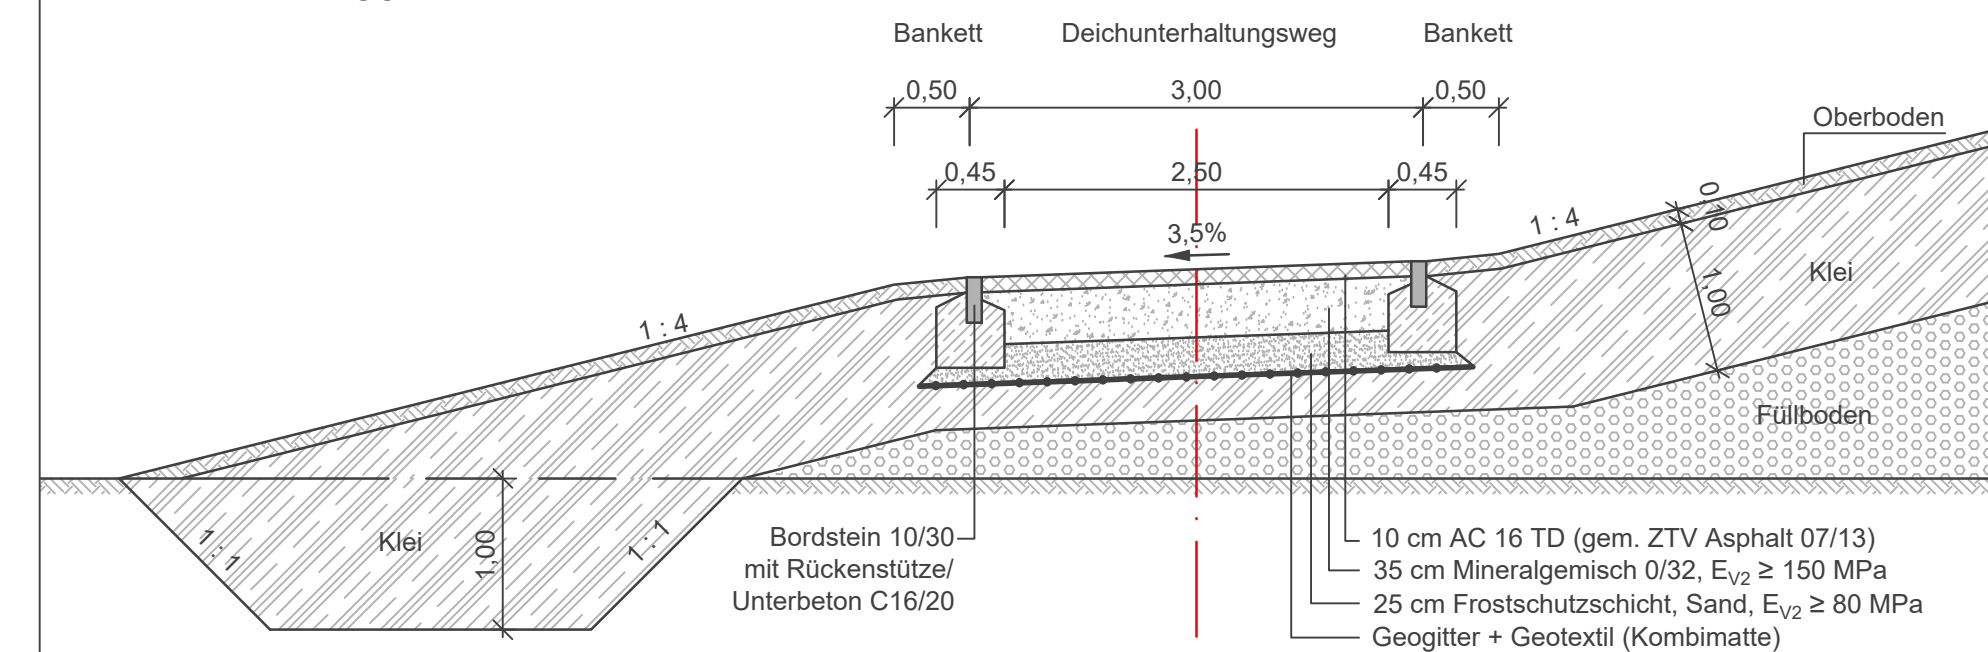


M 1:50

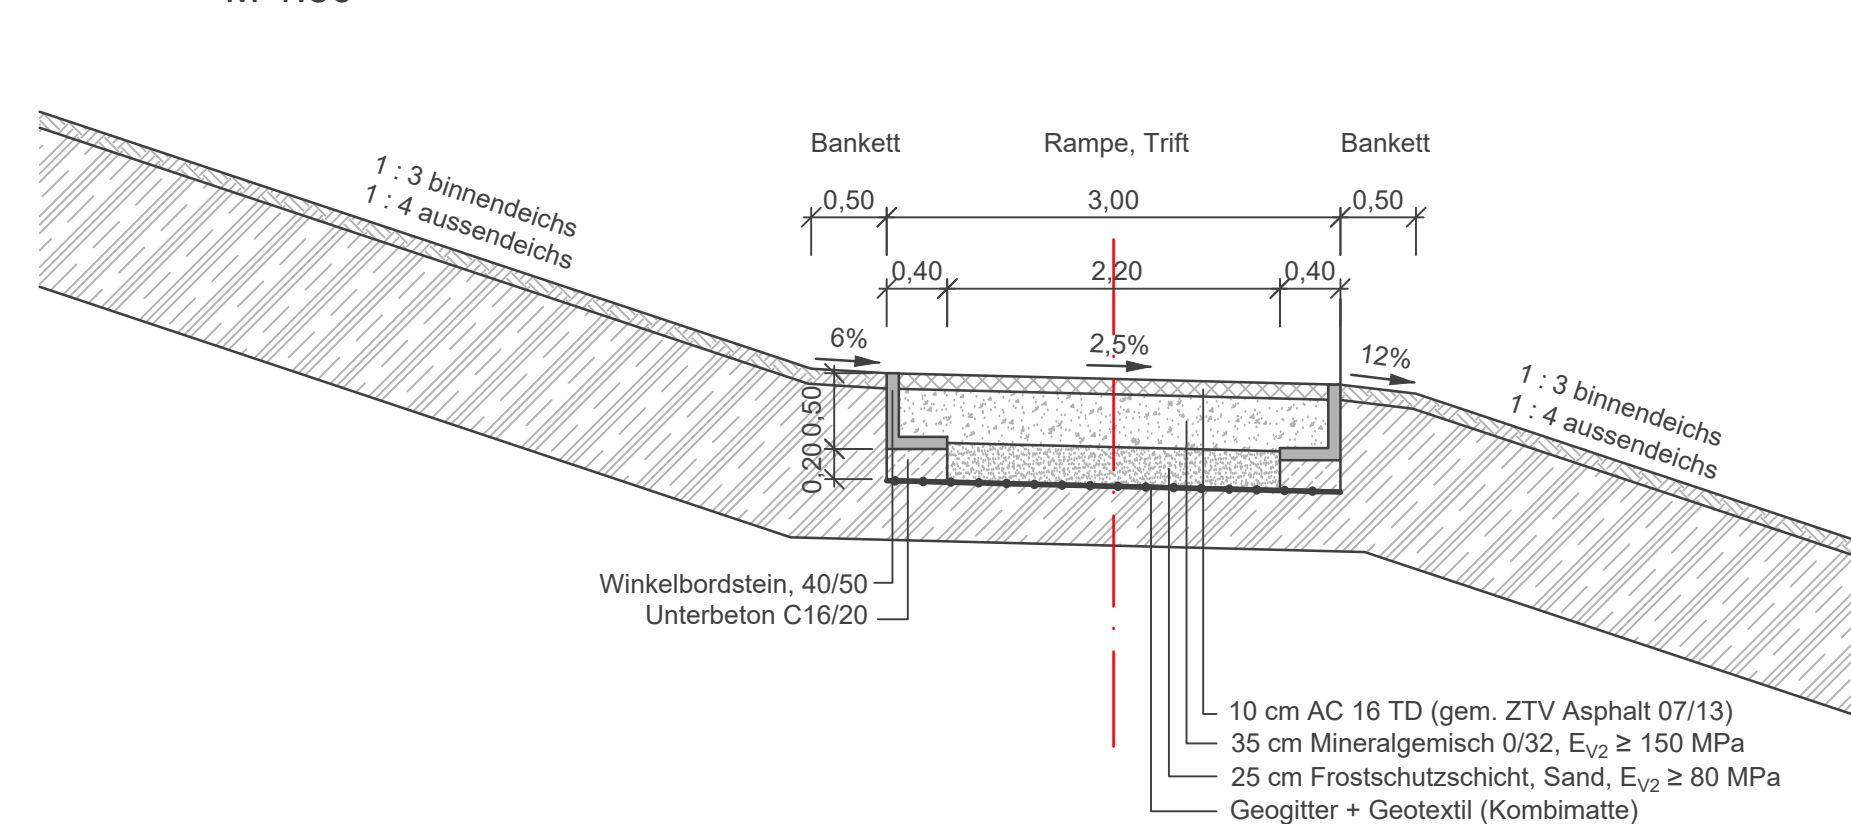


M 1:50

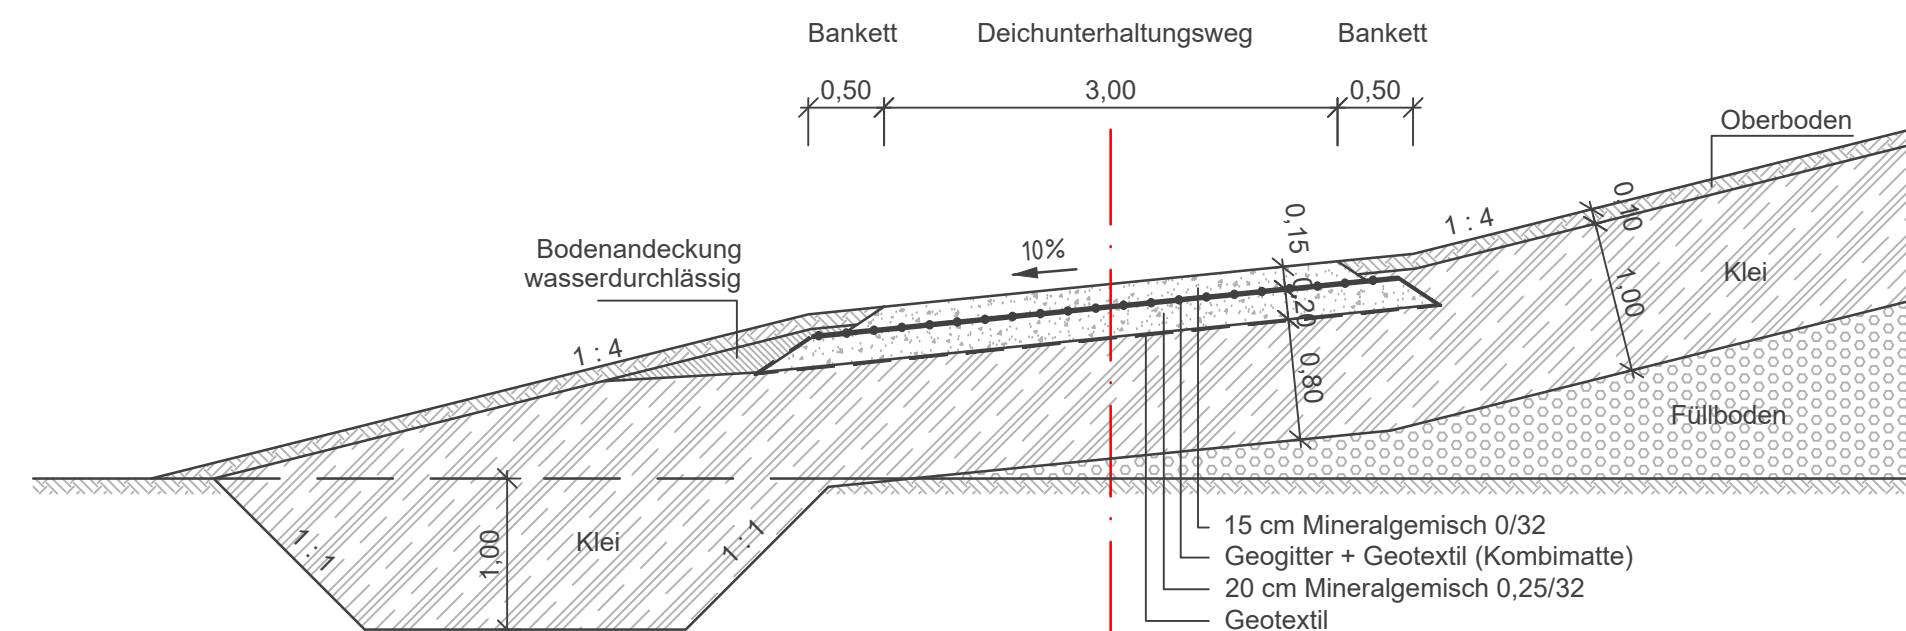


M 1:50

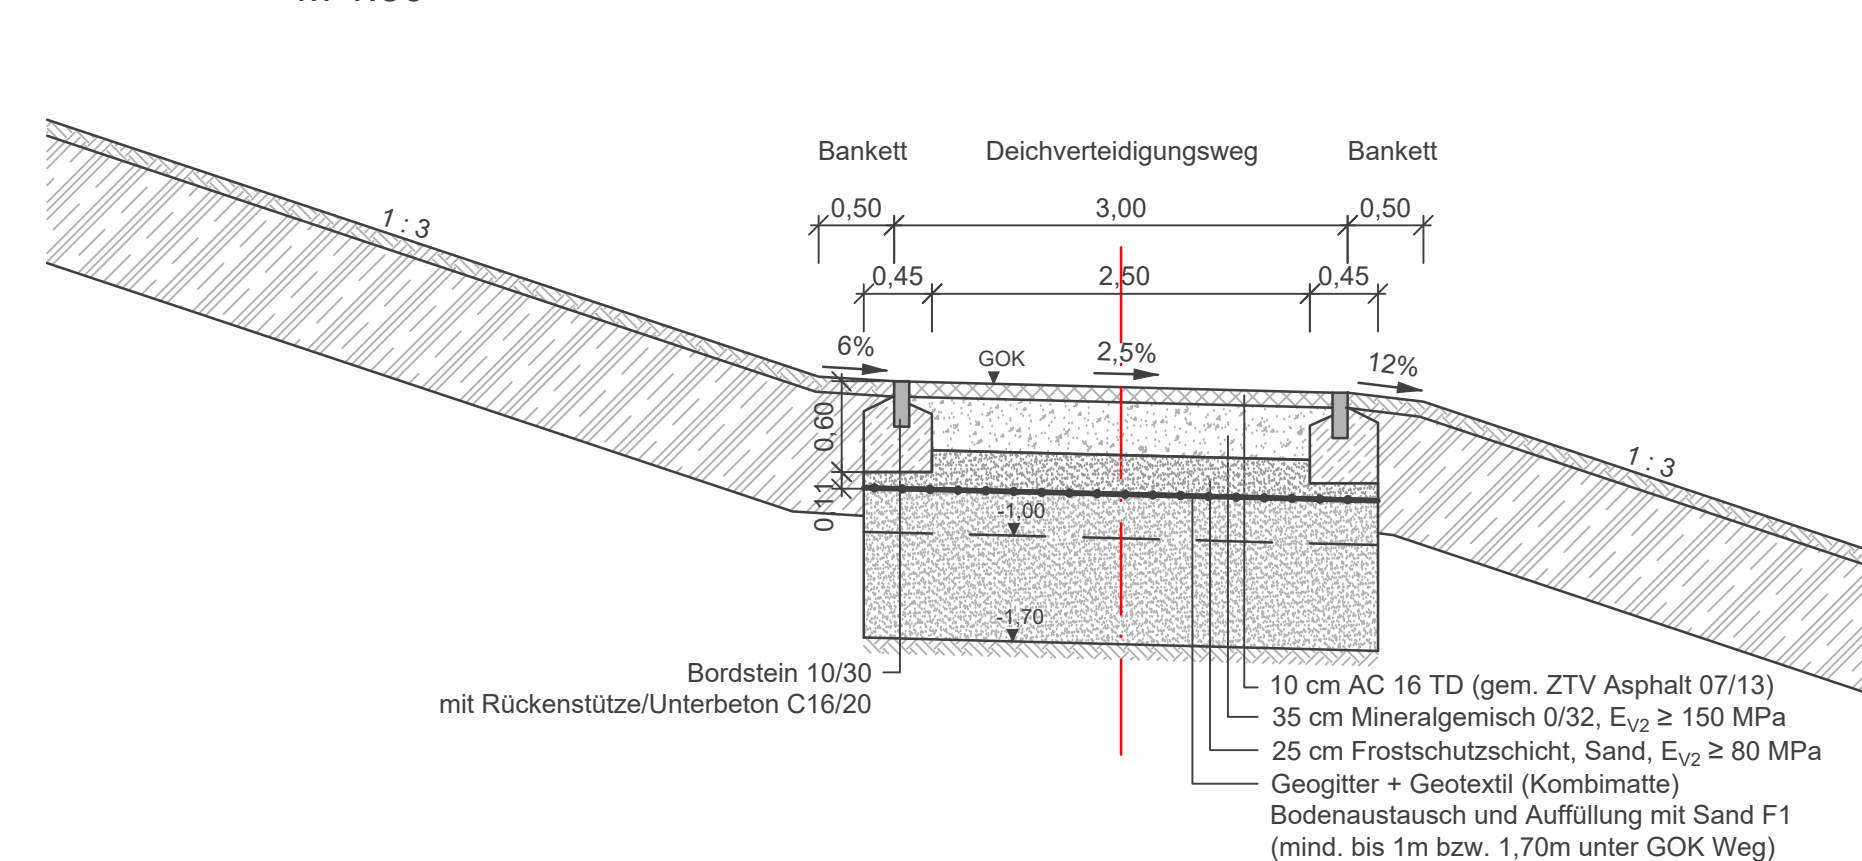

M 1:20

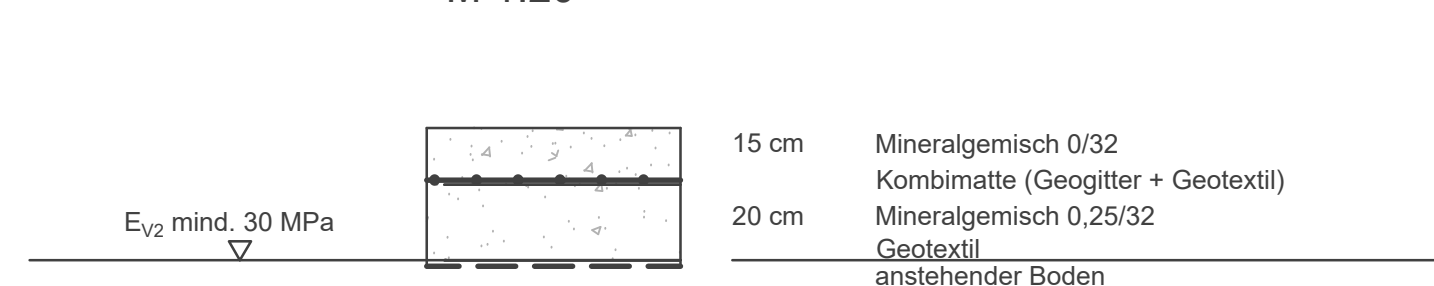

M 1:20

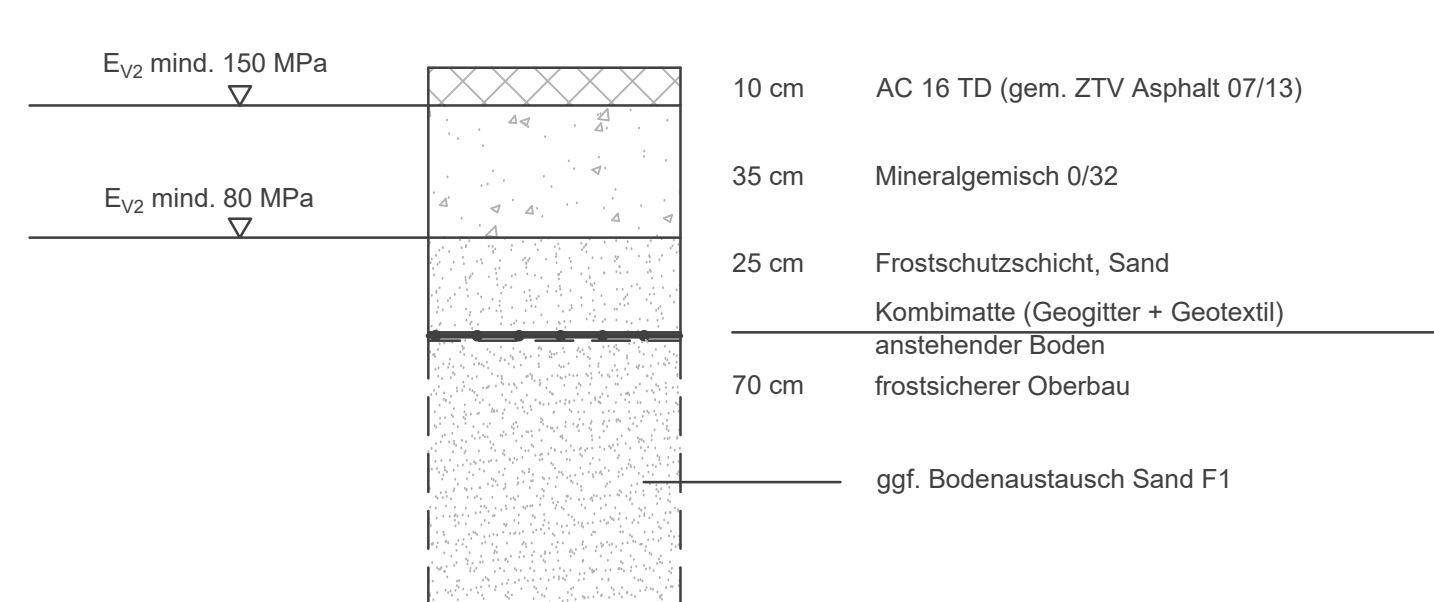

Nr.	Art der Änderung	Datum	Zeichen

Bauvorhaben

Abschnitte 9, 10, 11 + 13

	Auftraggeber
--	--------------



Bremischer Deichverband am rechten Weserufer

Am Lehester Deich 149
28357 Bremen

Bearbeitung planungsgruppe  Rembertstraße 30 I 28203 Bremen Tel 0421- 699 025-0 I Fax 0421- 699 025-99 Mail bremen@pgg.de I Internet www.pgg.de	<table><tr><th></th><th>Datum</th><th>Zeichen</th></tr><tr><td>bearbeitet</td><td>18.10.2024</td><td>Br, Si</td></tr><tr><td>gezeichnet</td><td>18.10.2024</td><td>Br, Si, A</td></tr><tr><td colspan="3">Bremen, den 24.10.2024 gez. Baritz</td></tr></table>		Datum	Zeichen	bearbeitet	18.10.2024	Br, Si	gezeichnet	18.10.2024	Br, Si, A	Bremen, den 24.10.2024 gez. Baritz		
	Datum	Zeichen											
bearbeitet	18.10.2024	Br, Si											
gezeichnet	18.10.2024	Br, Si, A											
Bremen, den 24.10.2024 gez. Baritz													
Teilvorhaben Genehmigungsplanung Abschnitt 9 bis 12	Projektnr. P 2646												
Planbezeichnung Regeldetails Wegeaufbau	<table><tr><td>Plan-Nr.</td><td>3.5.1</td></tr><tr><td>Index</td><td>-</td></tr></table>	Plan-Nr.	3.5.1	Index	-								
Plan-Nr.	3.5.1												
Index	-												
Freigabe Bauherr	Maßstab 1 : 50 / 1:20 												