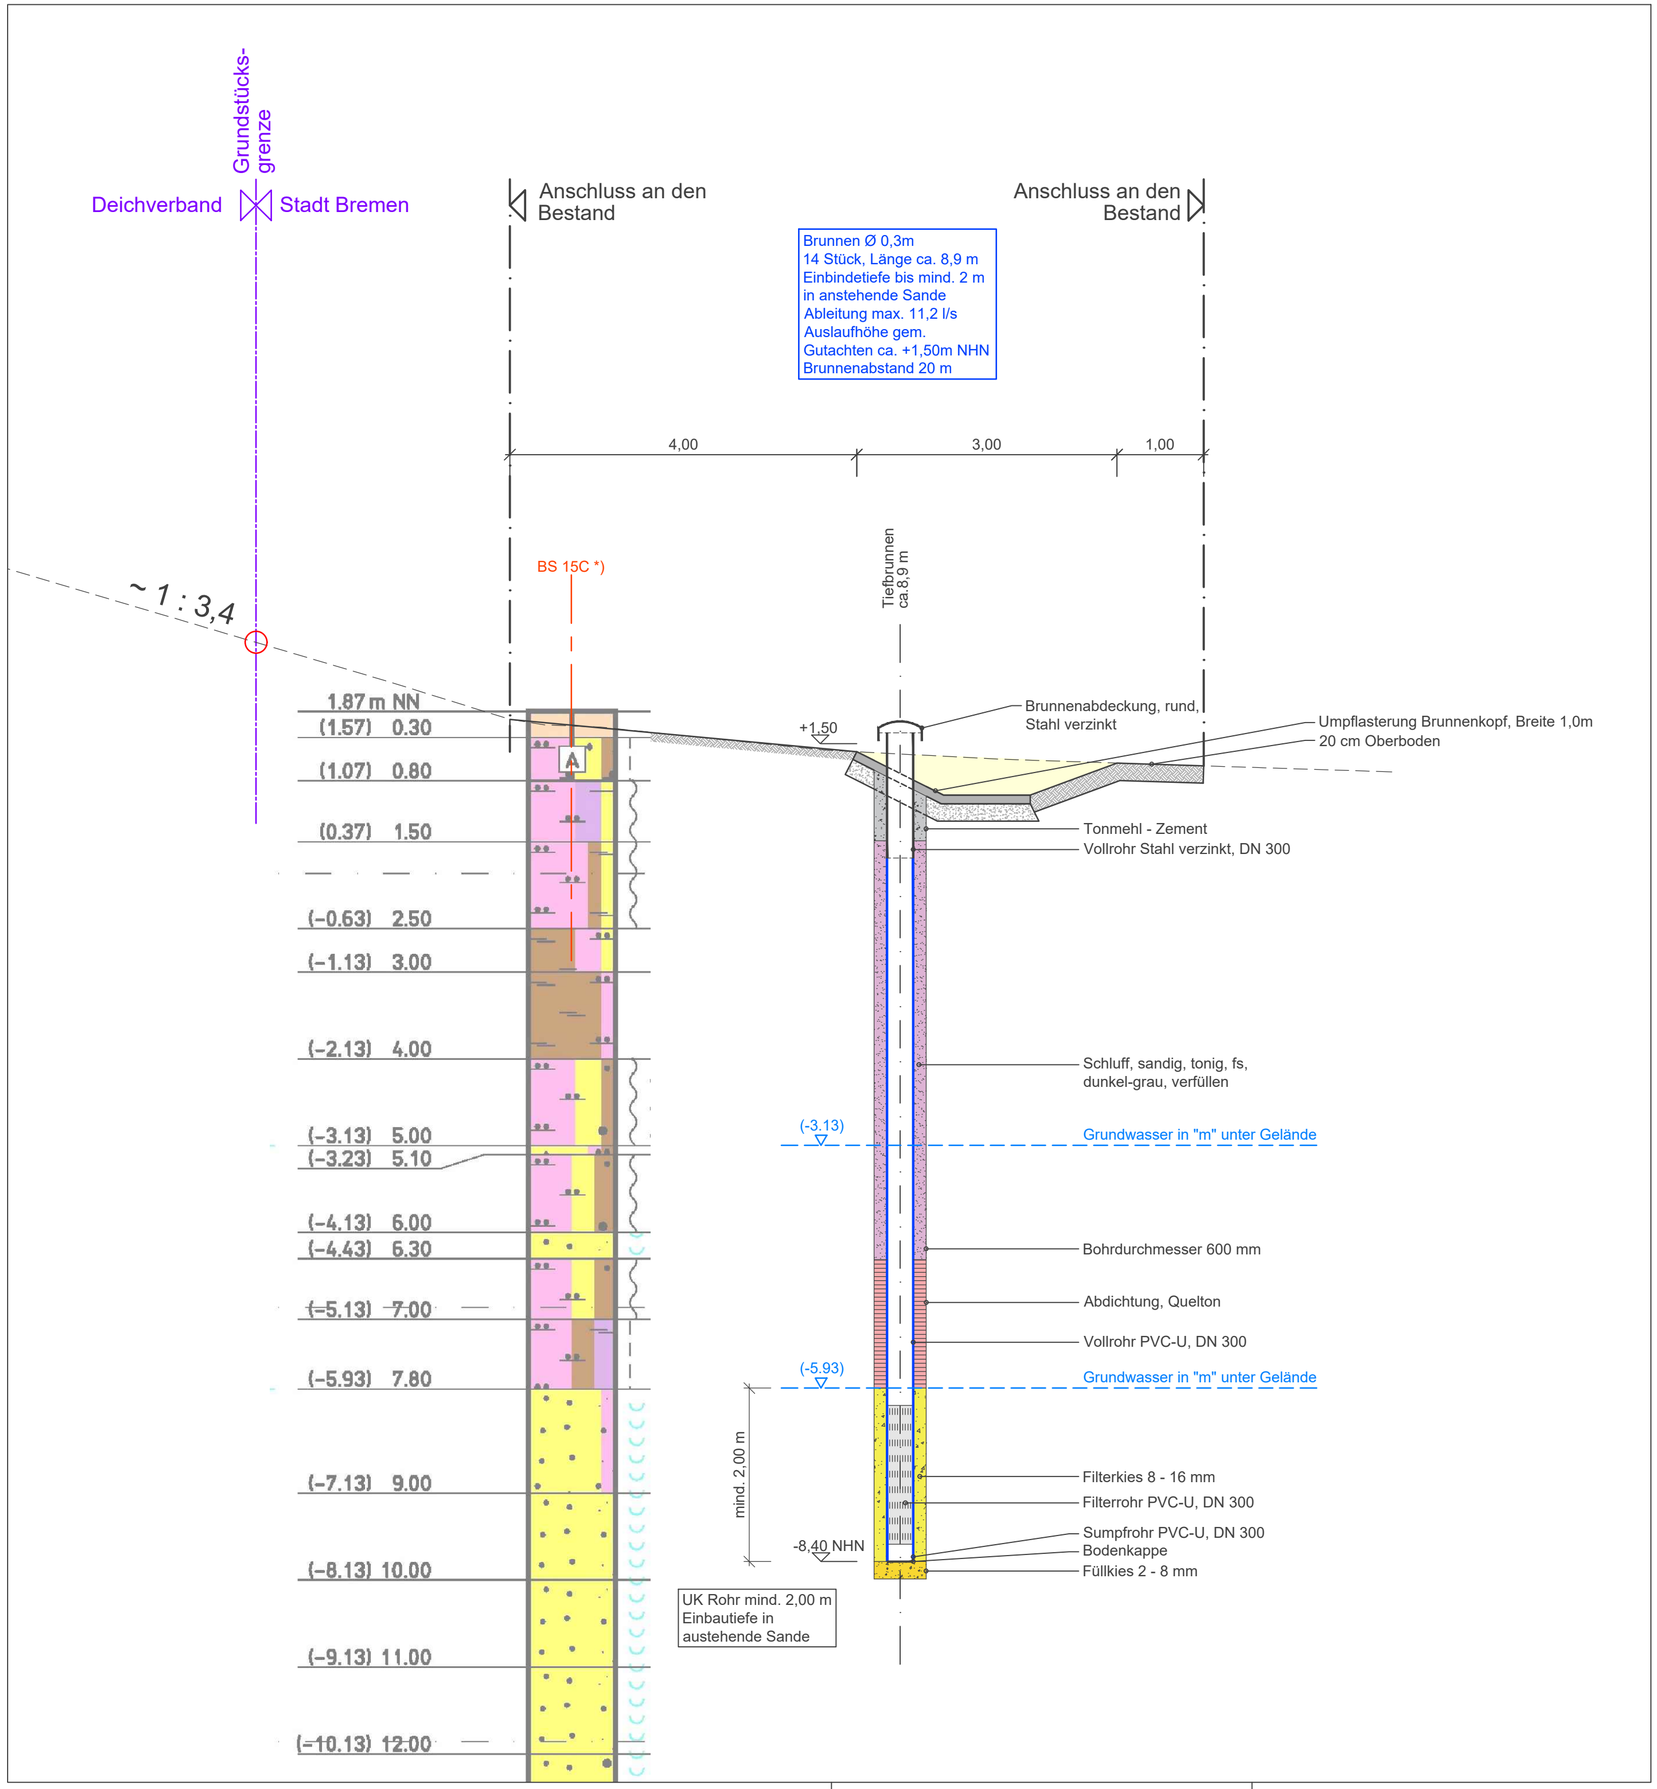

Nr.	Art der Änderung	Datum	Zeichen

Bauvorhaben

Generalplan Küstenschutz
Deicherhöhung Bremen-Werderland

Abschnitte 9, 10, 11 + 13

Auftraggeber

Bremischer Deichverband am rechten Weserufer

Am Lehester Deich 149
28357 Bremen

Bearbeitung

planungsgruppe grün

Rembertistraße 30 I 28203 Bremen
Tel 0421- 699 025-0 I Fax 0421- 699 025-99
Mail bremen@pgg.de I Internet www.pgg.de

	Datum	Zeichen
bearbeitet	18.10.2024	Br
gezeichnet	18.10.2024	Ce

Bremen, den 24.10.2024
gez. Baritz

Teilvorhaben

Genehmigungsplanung
Abschnitt 9 bis 13

Projektnr. P 2646

Planbezeichnung

Regeldetail Tiefbrunnen

Plan-Nr. 3.5.3

Index -

Freigabe Bauherr

Maßstab 1: 50

N

q:\2646\cad_plots\4\4_3\2646_2-3_detail-tiefbrunnen.dwg - 3-5-3