




Schnitt Deichplanung Spundwand M1:50

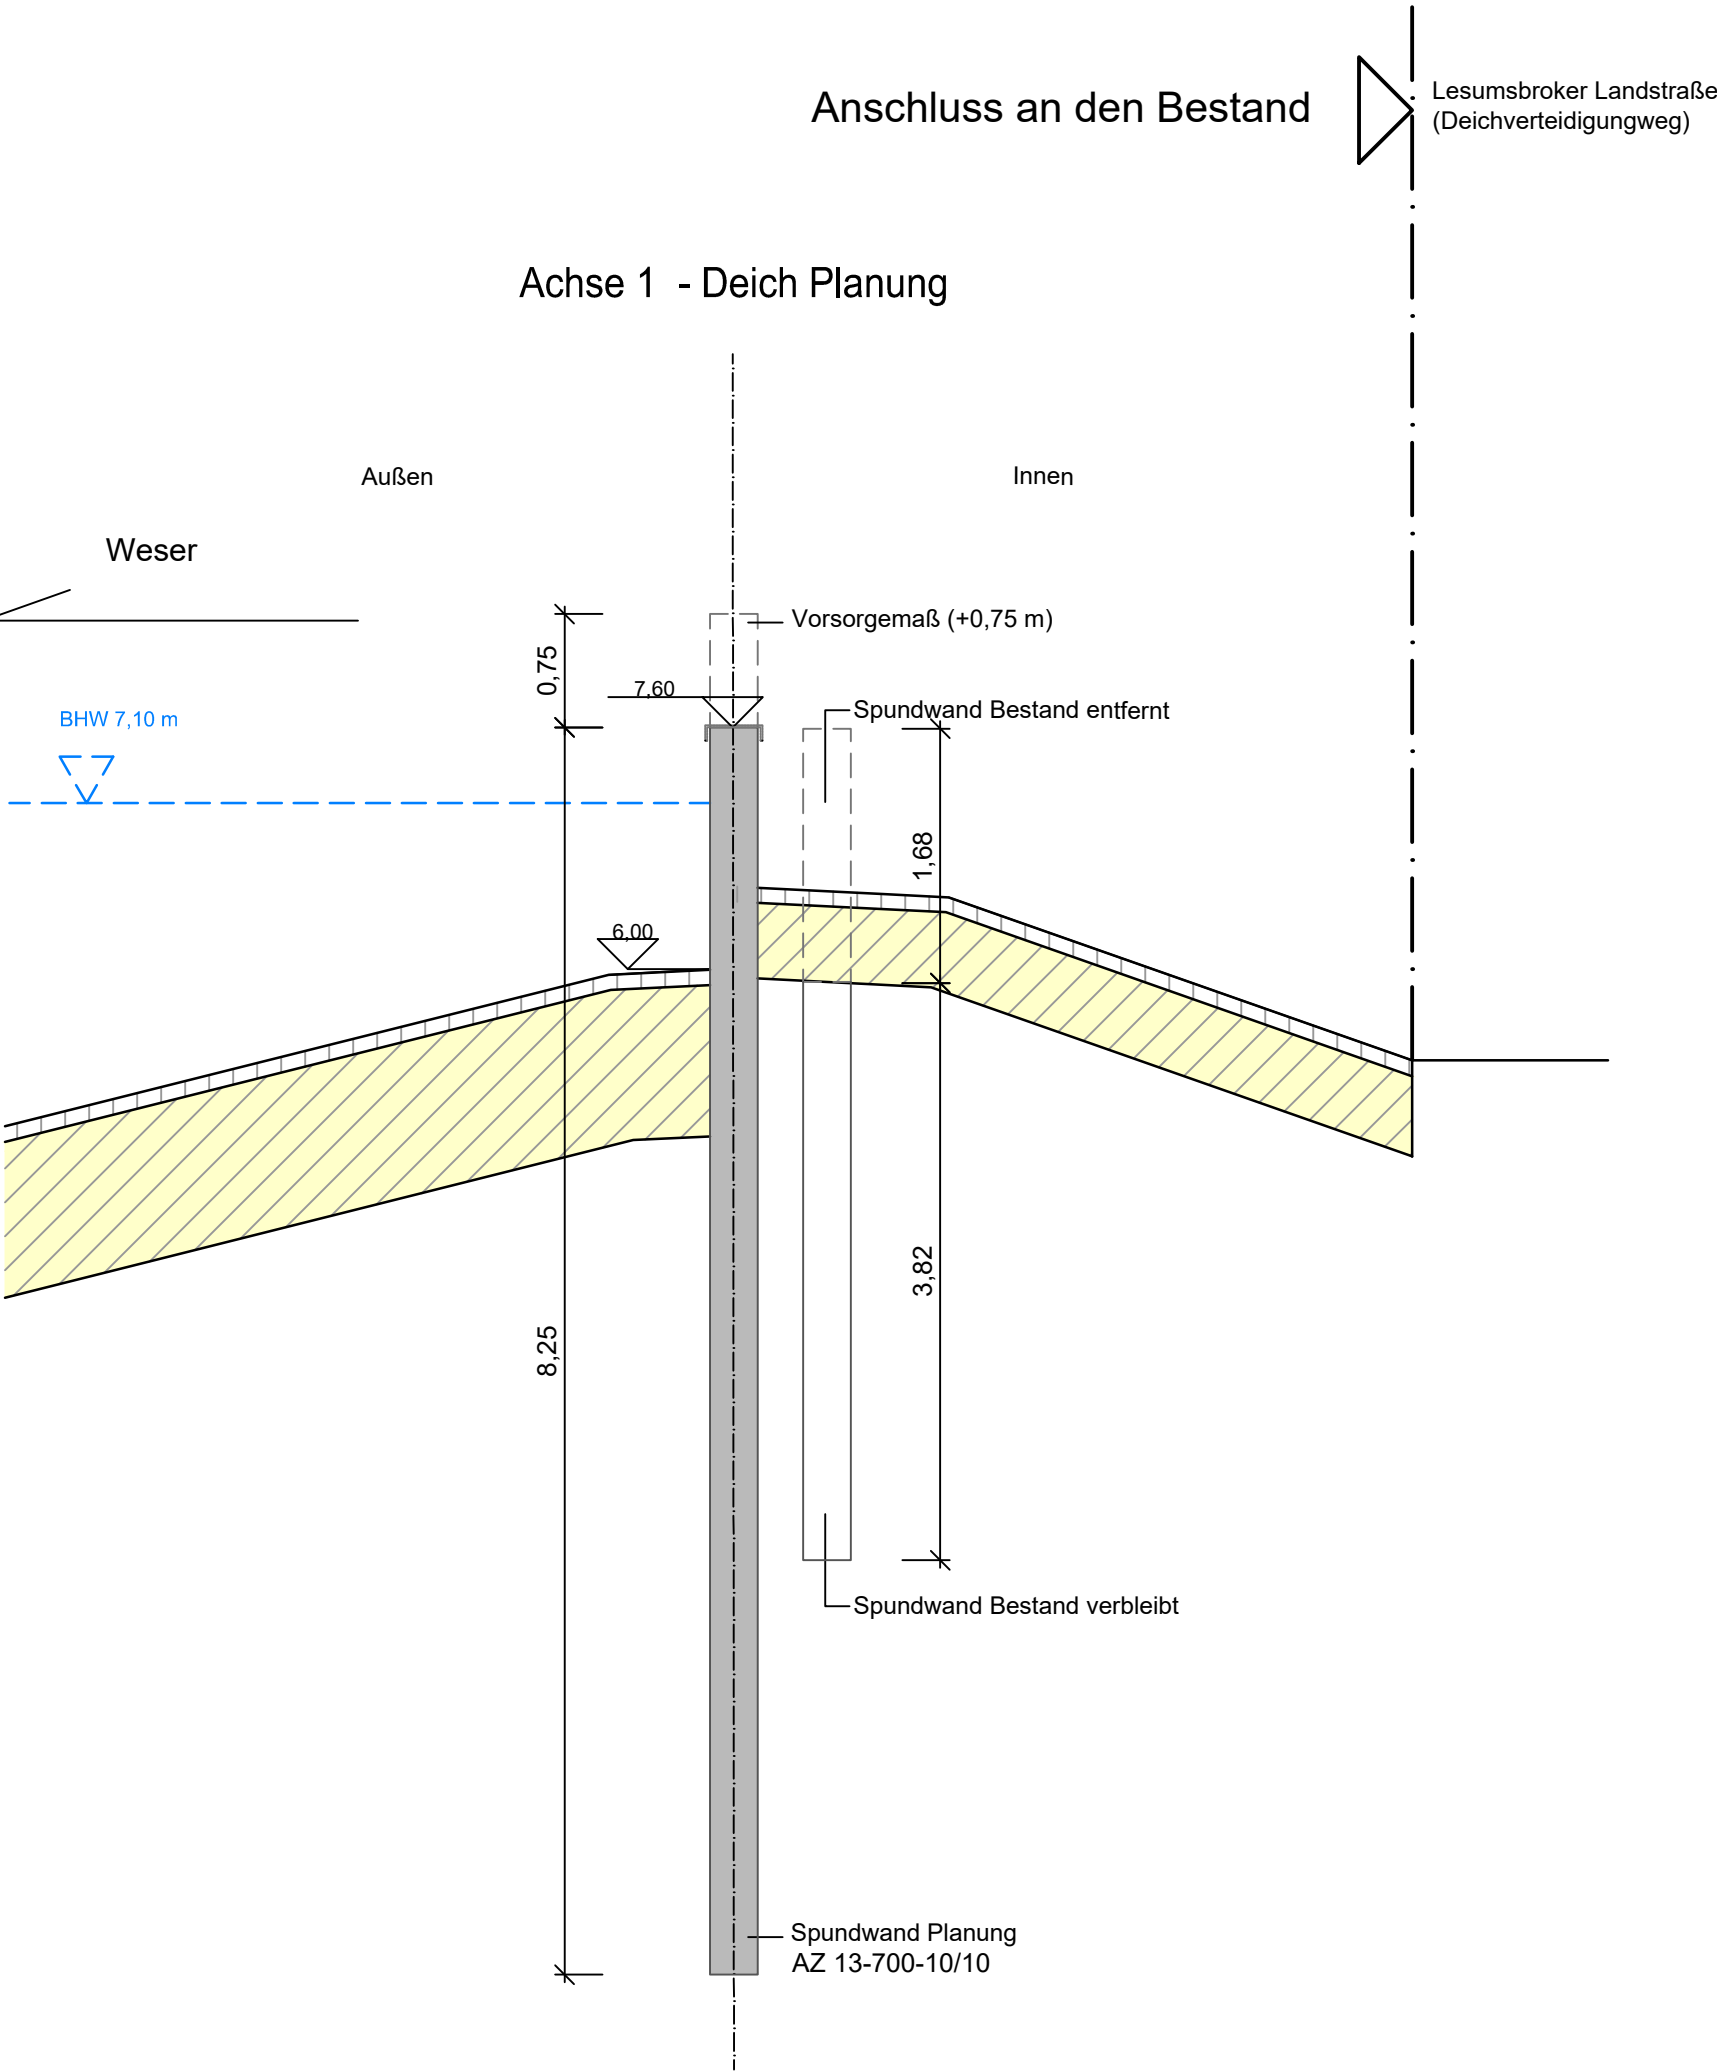

Detailschnitt Spundwandabdeckung M1:10

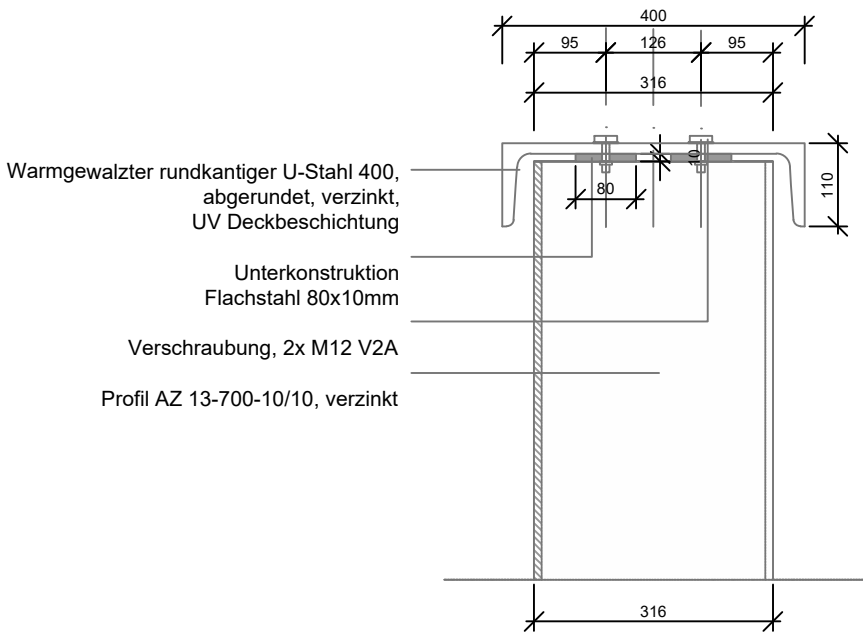

Draufsicht Spundwandabdeckung M1:20

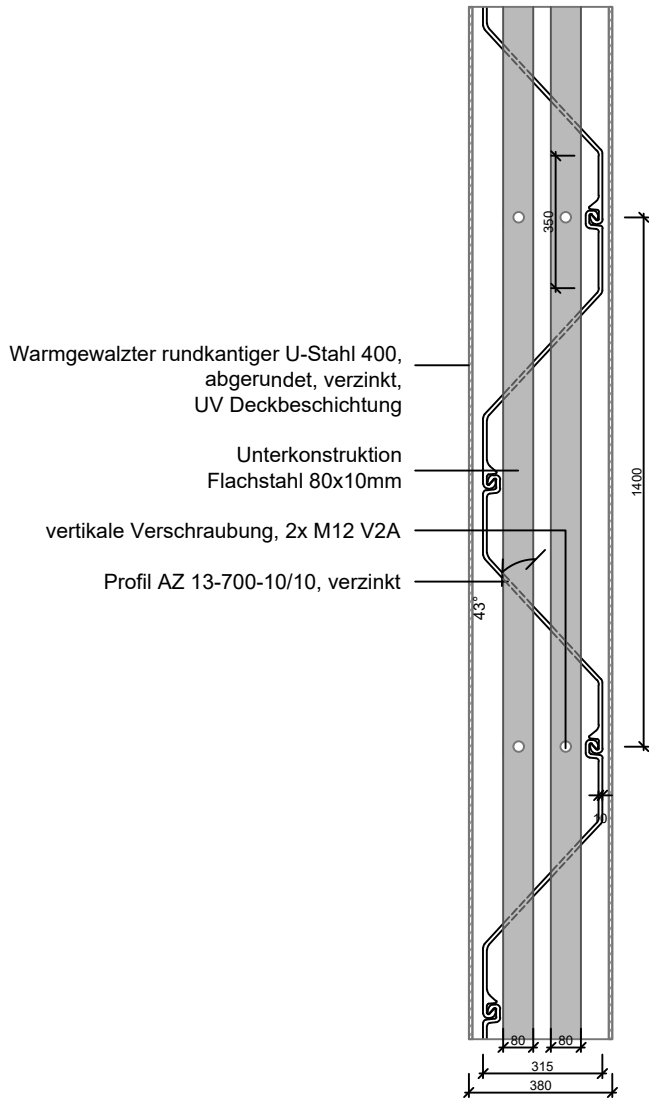

- Bodenabtrag
- Auftrag Dichtungsschicht (Klei)
- Auftrag Oberboden
- OK Bestandsgelände
- Vorsorgemaß (+0,75 m)
- Wasserstandslinien
- Grenzlinie Rahmenentwurf
- Grenze der Baumaßnahme
- Spundwand, Rückbau / neu

Nr.	Art der Änderung	Datum	Zeichen

Bauvorhaben			
Generalplan Küstenschutz Deicherhöhung Bremen-Werderland			
Auftraggeber			
 Bremischer Deichverband am rechten Weserufer Am Lehester Deich 149 28357 Bremen			
Bearbeitung		Datum	Zeichen
bearbeitet		18.10.2024	Br, Si
gezeichnet		18.10.2024	Br, Si, AF
 planungsgruppe grün		Bremen, den 24.10.2024 gez. Baritz	
Teilvorhaben		Projektnr.	P 2646
Genehmigungsplanung			
Planbezeichnung		Plan-Nr.	3.5.4
Regeldetail Spundwand		Index	-
Freigabe Bauherr		Maßstab	1:50, 1:20, 1:10
			