


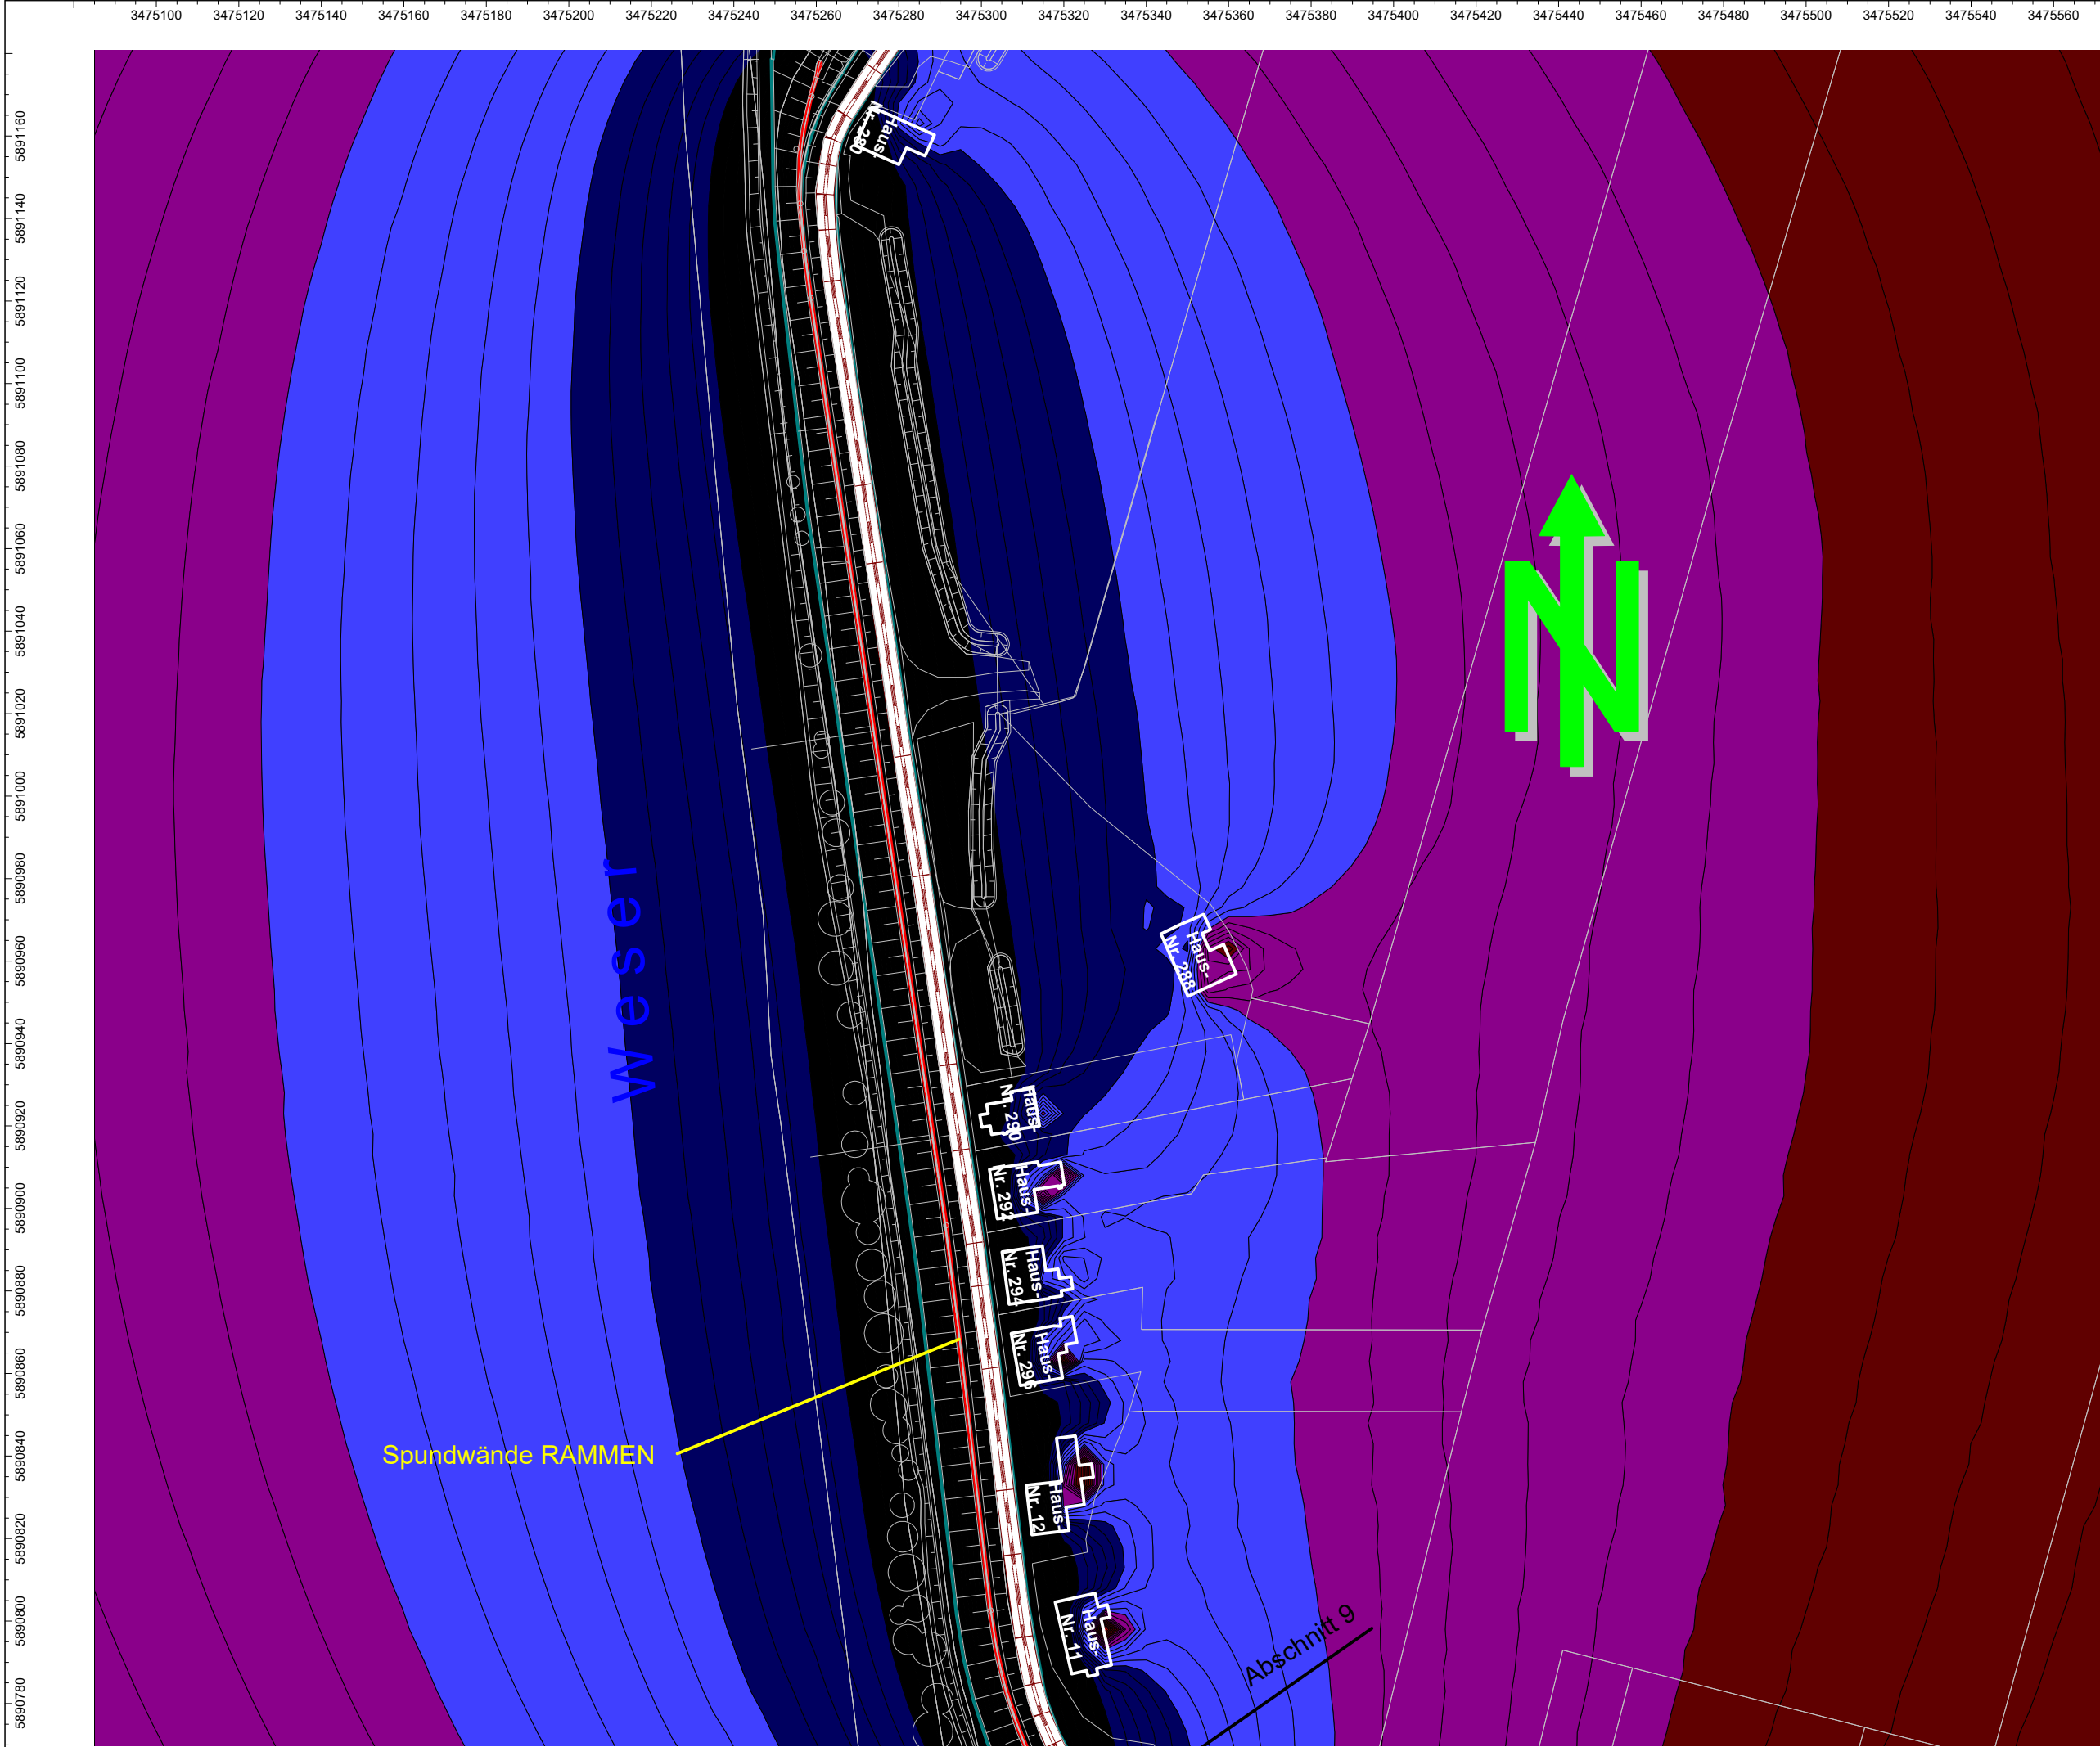

Anlage 1, Blatt 1
SAP 23/101

**Draufsicht des
3D-Modells**

Projekt:
Erhöhung des
Landesschutzdeiches
im Abschnitt 9a.

**Darstellung der
Tagesbeurteilungs-
pegel in 5m Höhe.**


Berechnung des
Lärms durch die
Baumaßnahmen im
Abschnitt 9a, wenn
die Spundwände
GERAMMT werden.

Legende (Lr):

- > 30.0 dB
- > 35.0 dB
- > 40.0 dB
- > 45.0 dB
- > 50.0 dB
- > 55.0 dB
- > 60.0 dB
- > 65.0 dB
- > 70.0 dB
- > 75.0 dB
- > 80.0 dB
- > 85.0 dB

Maßstab= 1:1500

Auftraggeber:
Bremischer
Deichverband am
rechten Weserufer
Am Lehester Deich 149

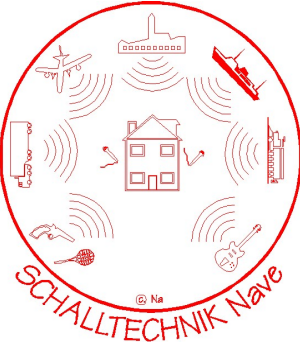

Programmsystem:
Cadna/A Version: 2022

Datei: AB 9_a_V1.cna
Stand: 03.11.23